

0.00 m.

PASSAGE  
隧道


MAIN-ROOM

主室


ENTRANCE

0.00 m.

0.00 m.

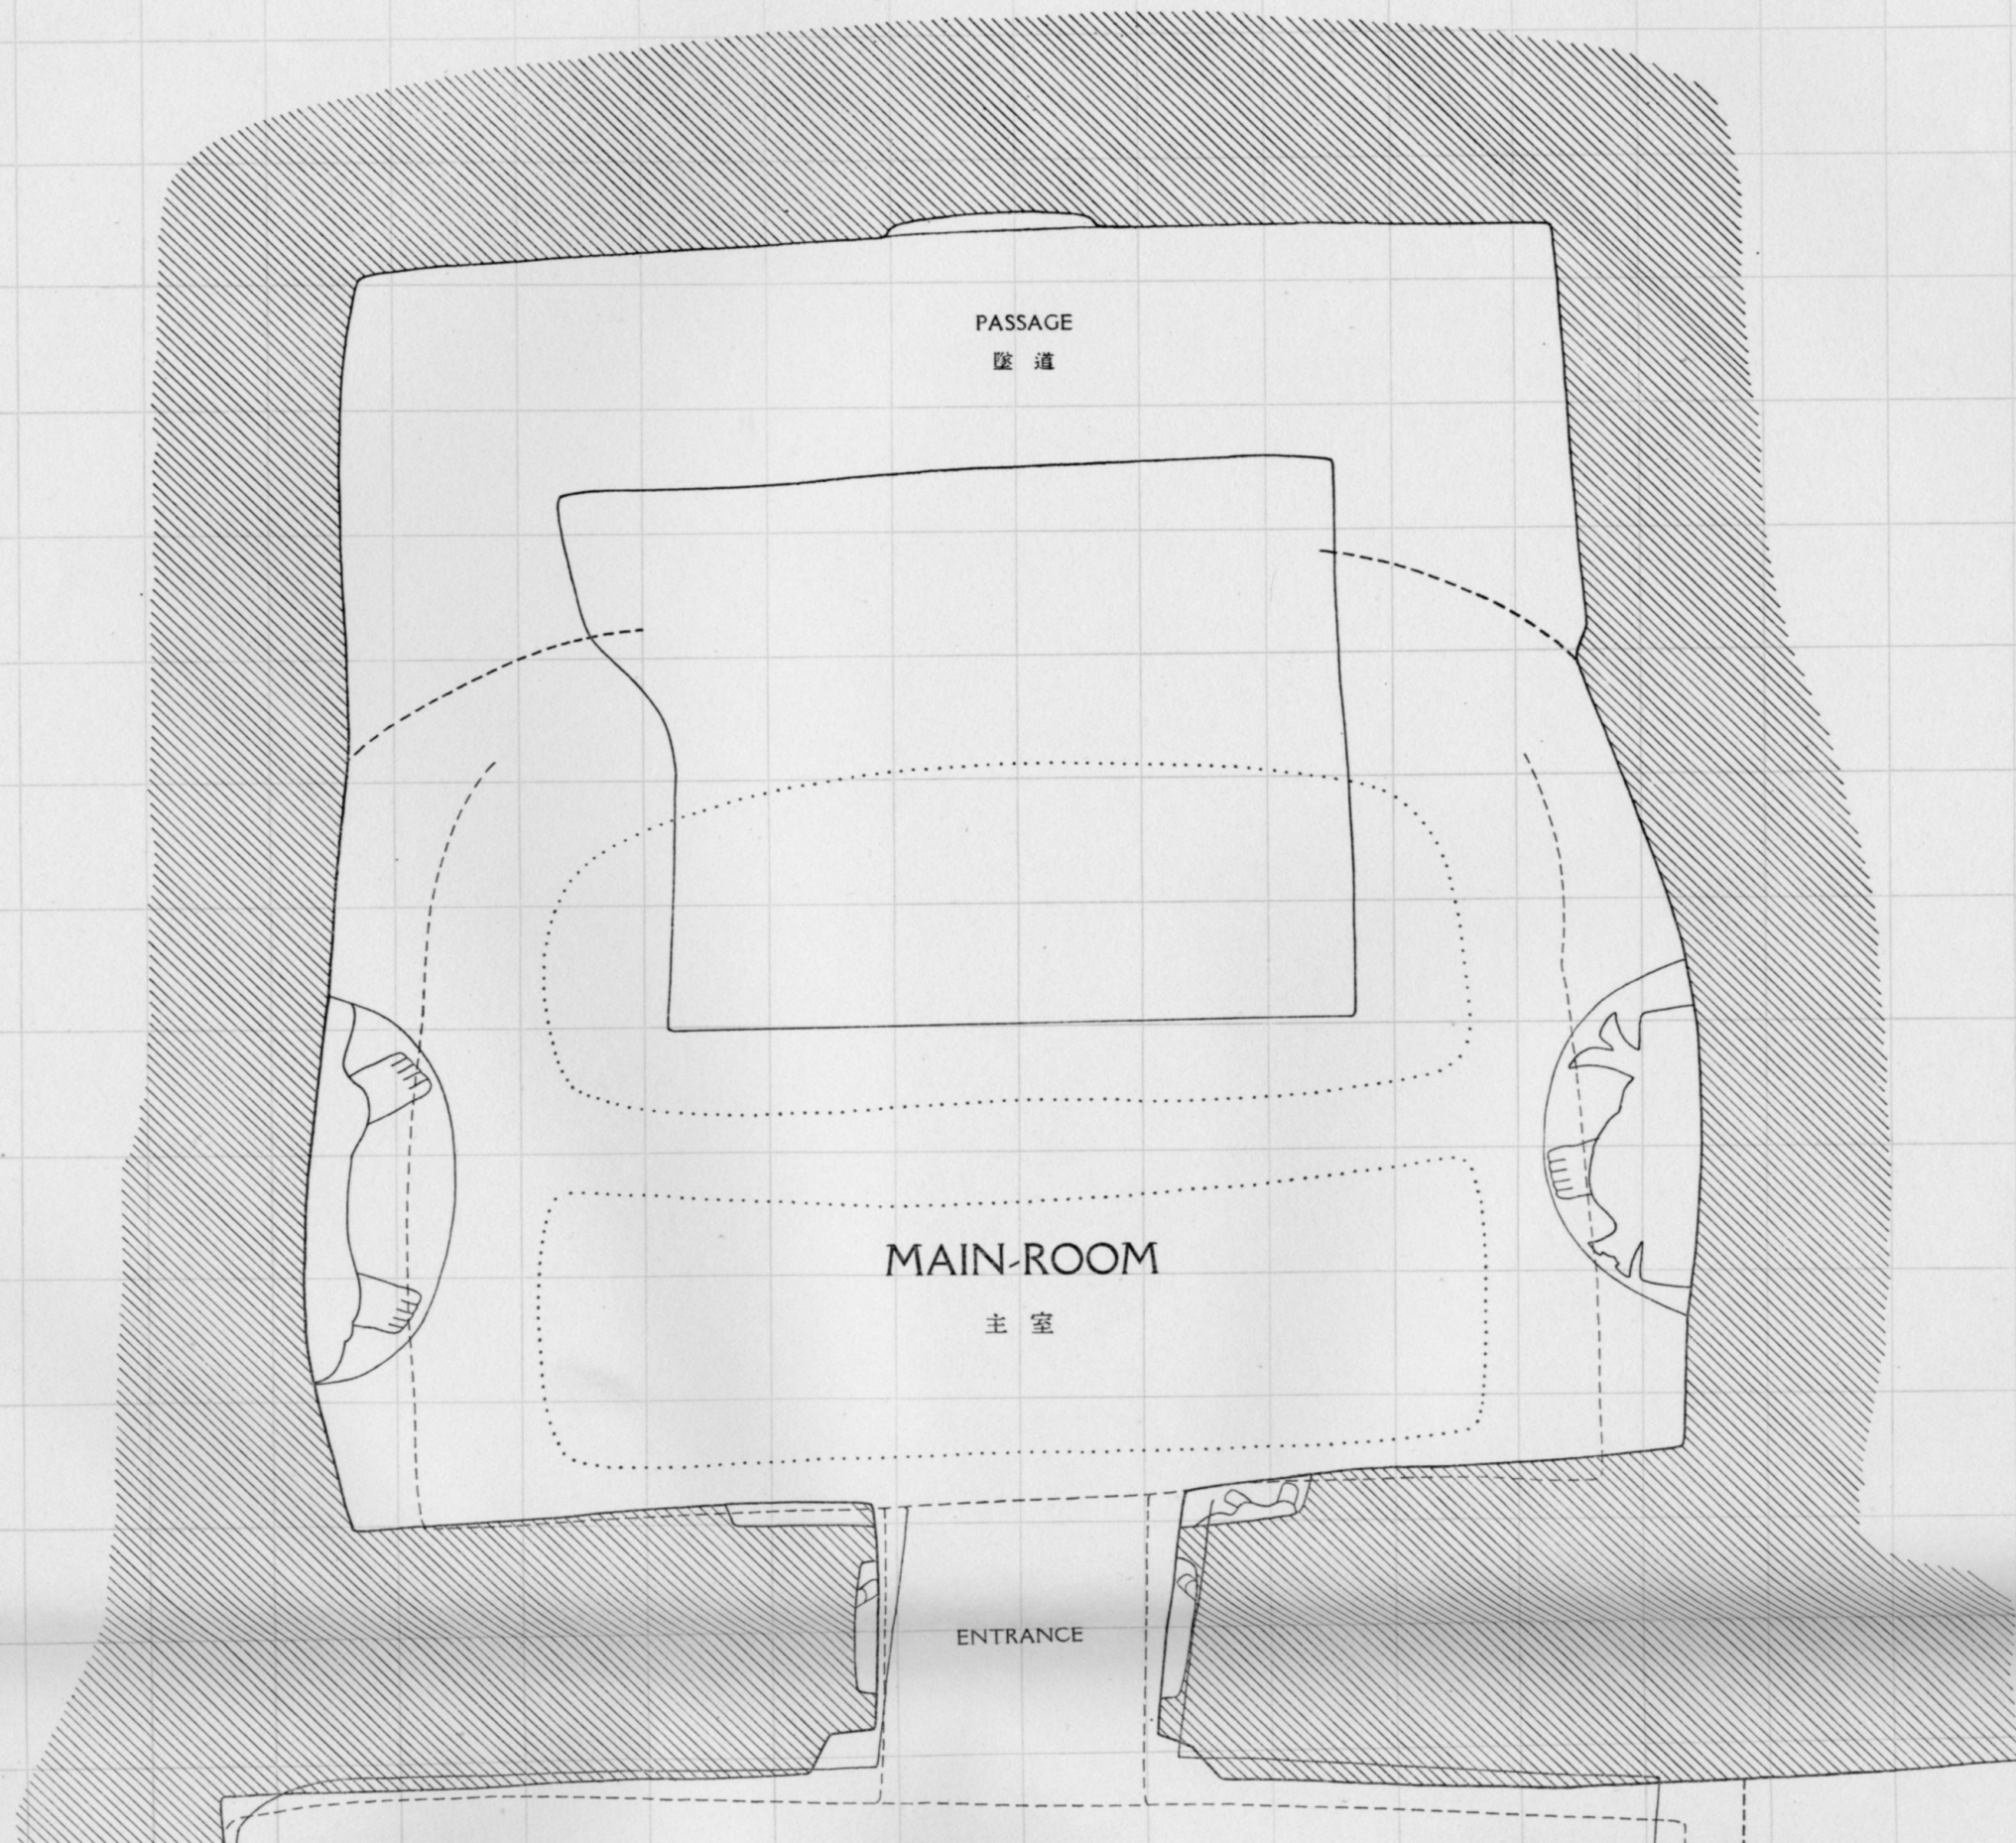




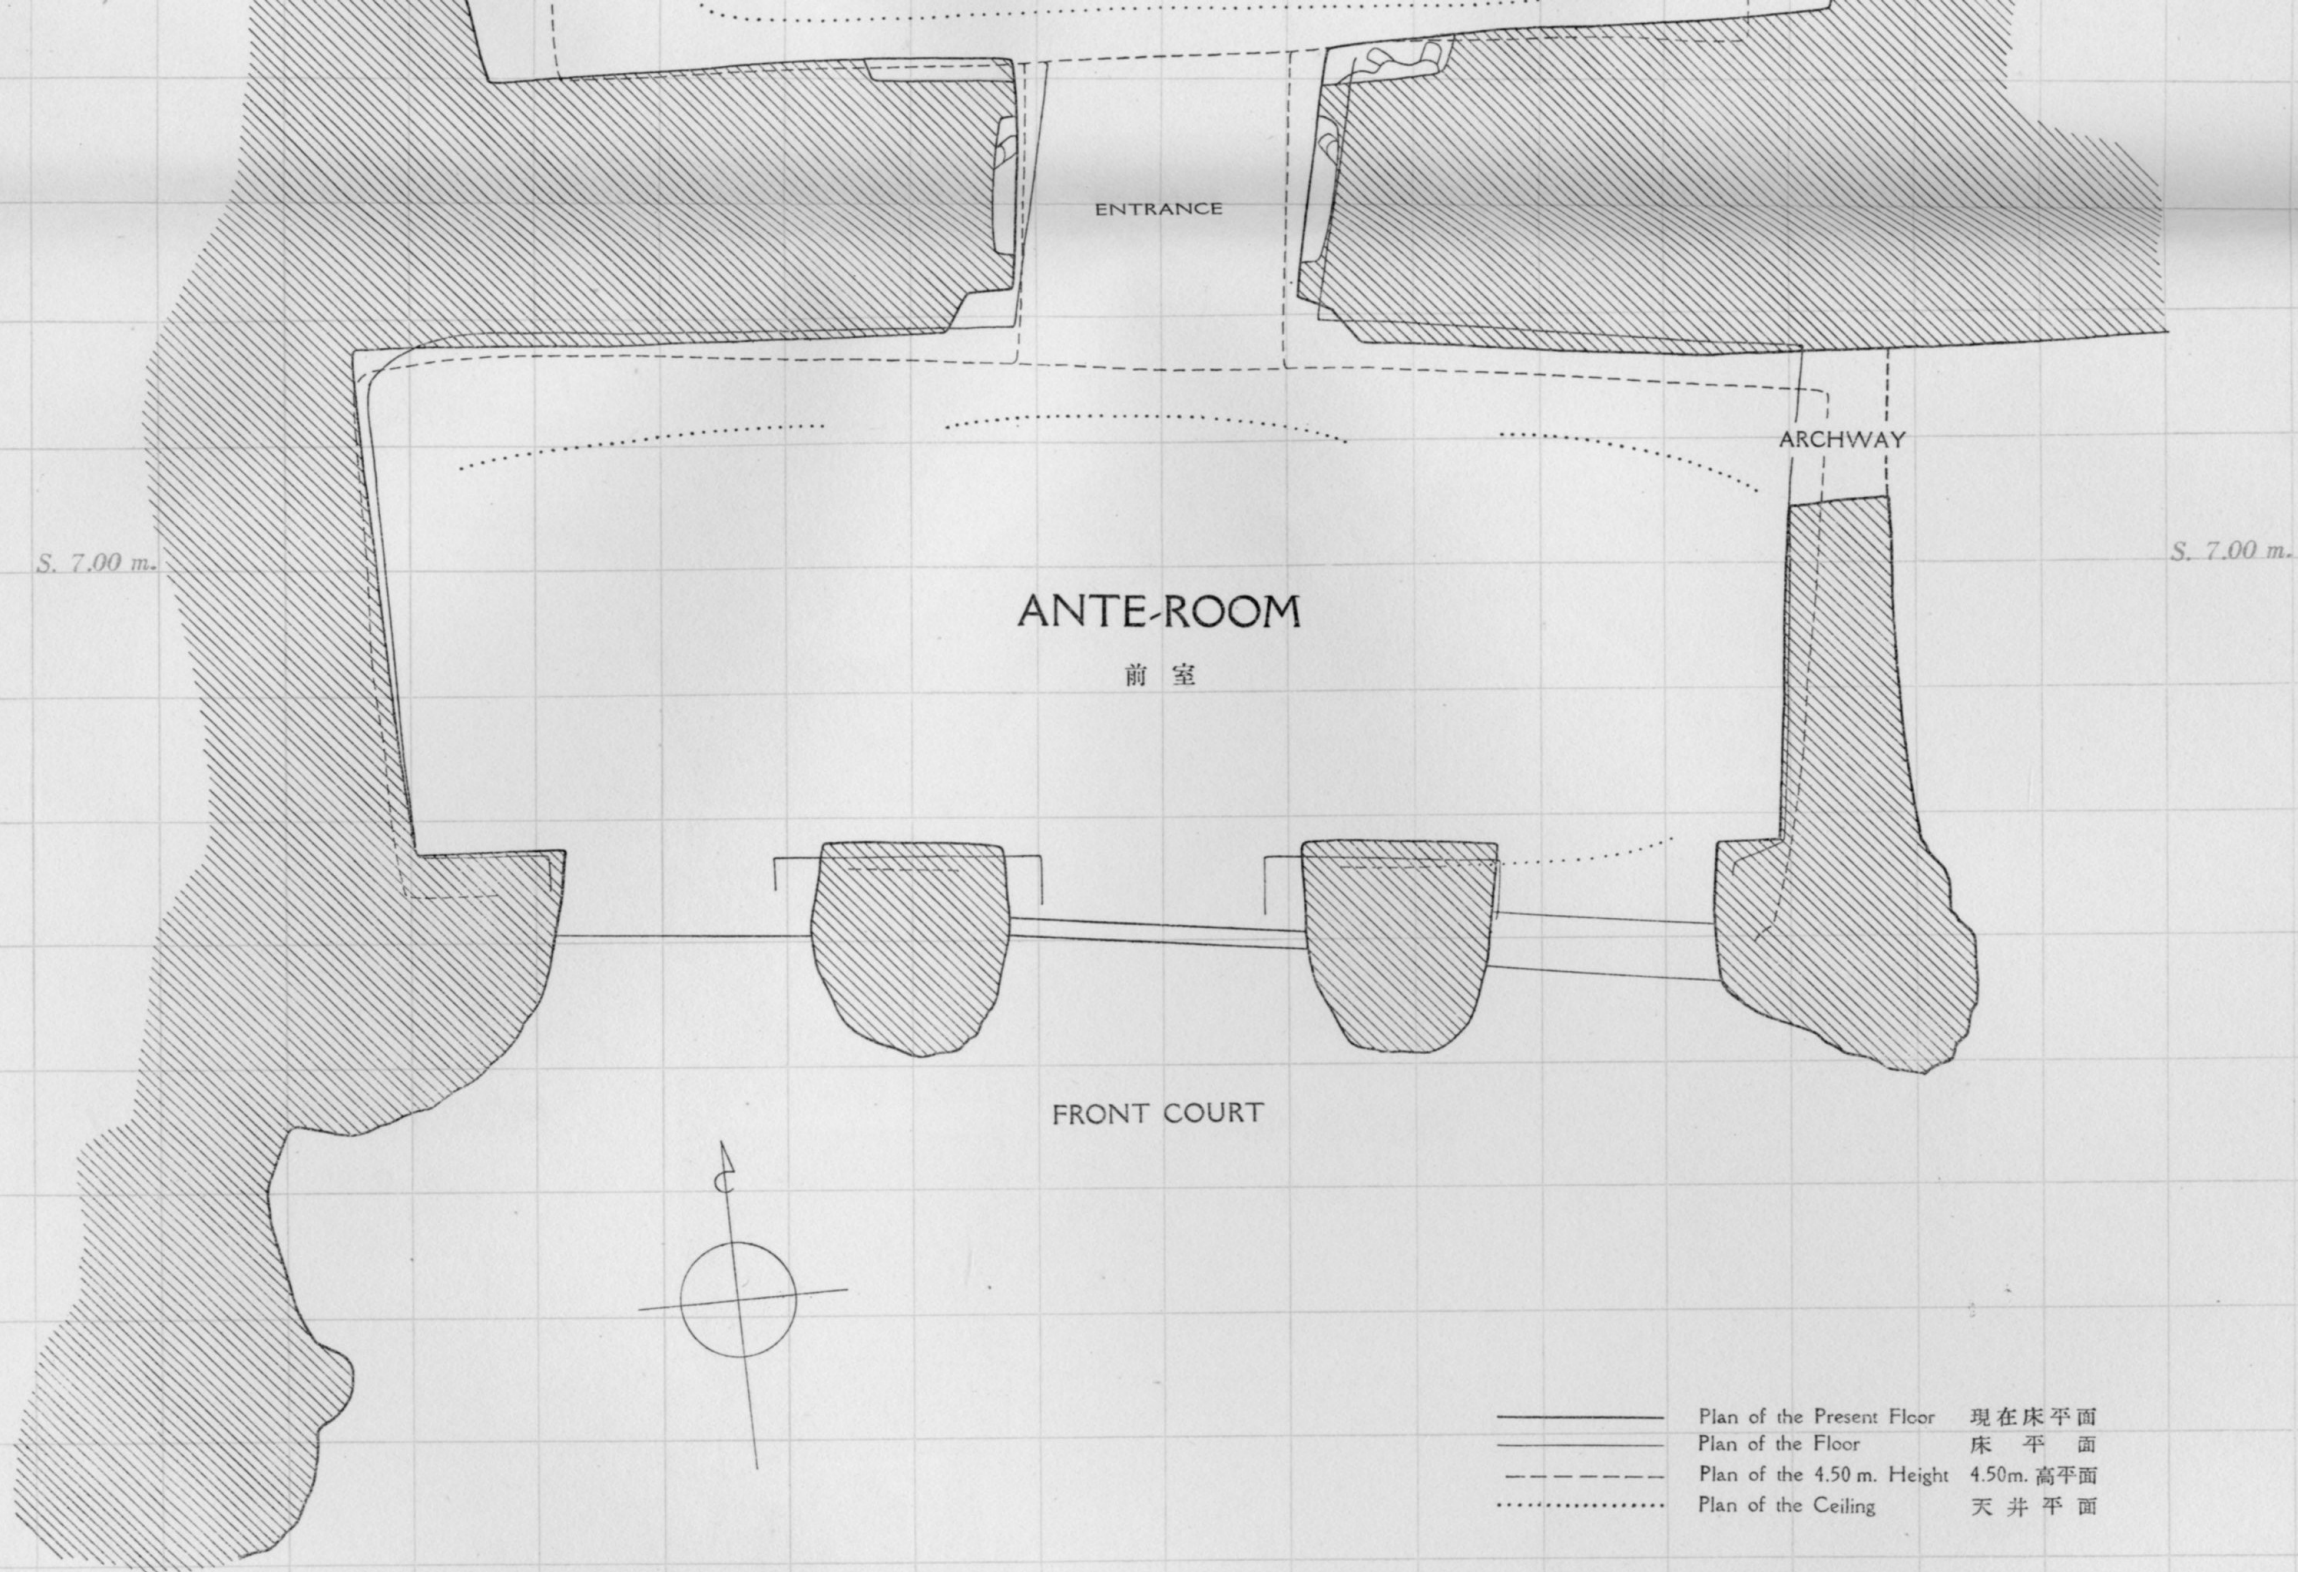


HORIZONTAL SECTION OF CAVE X. 1:60  
 第十洞 横断面圖



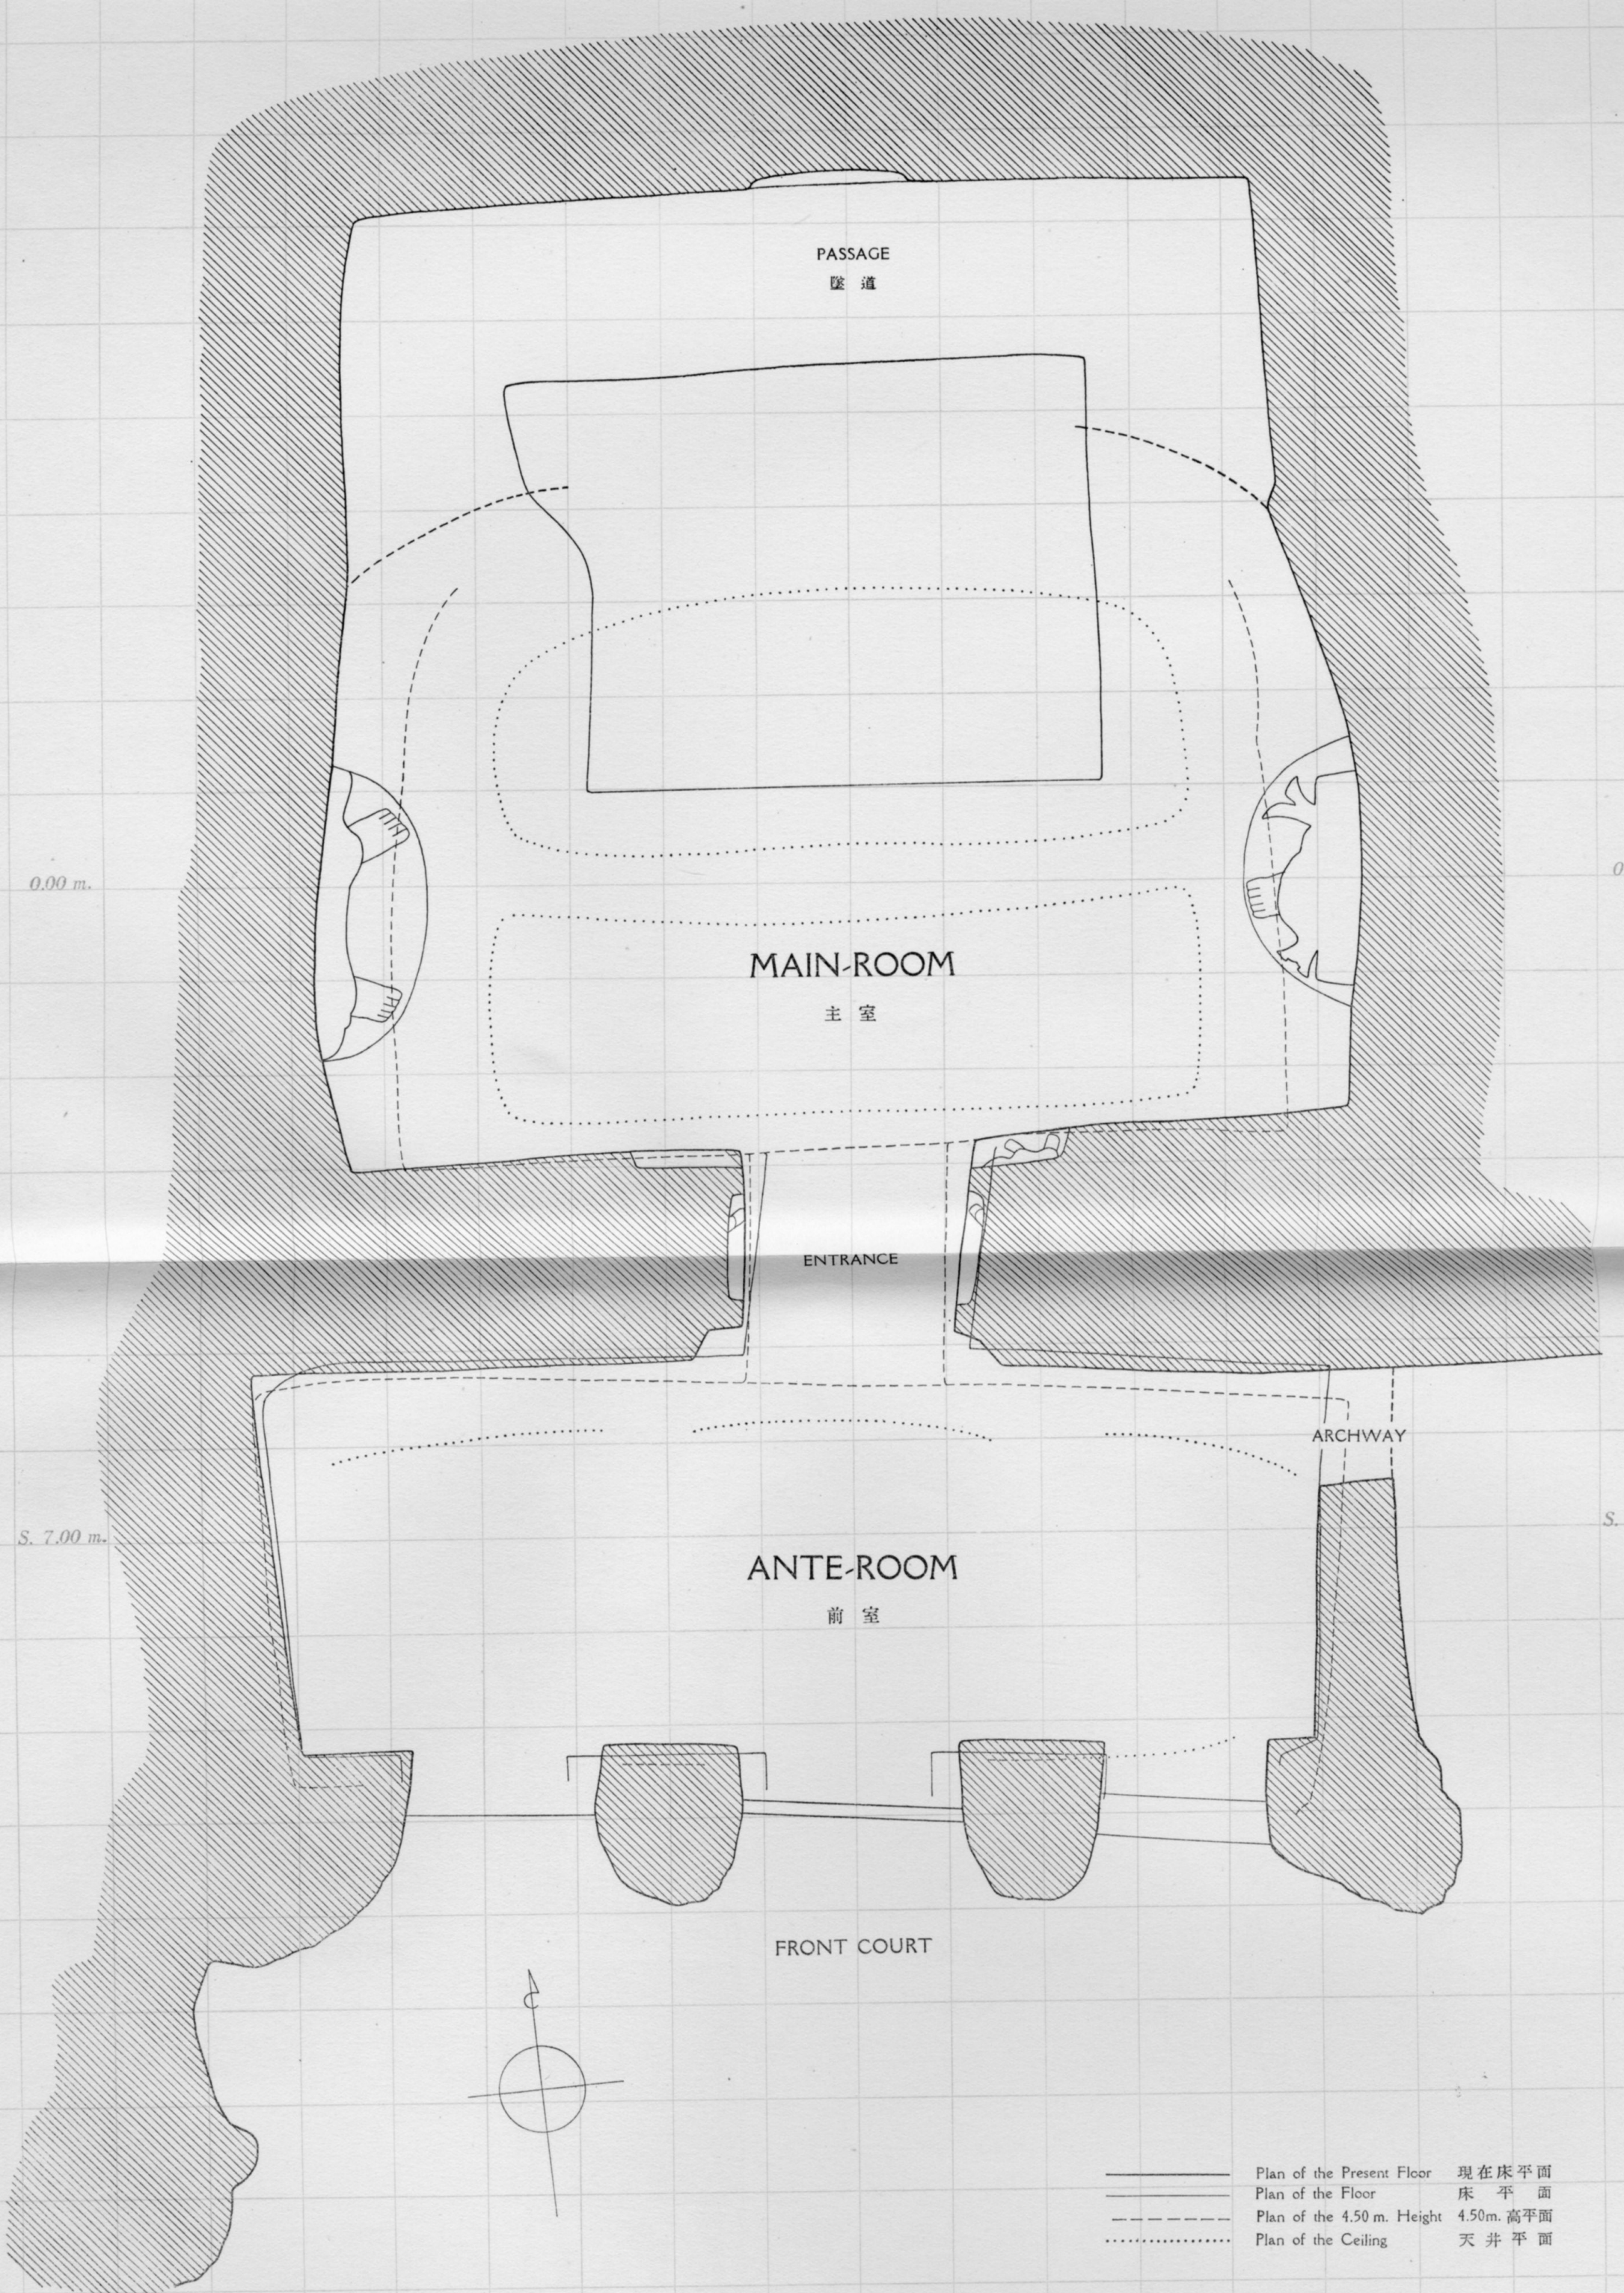



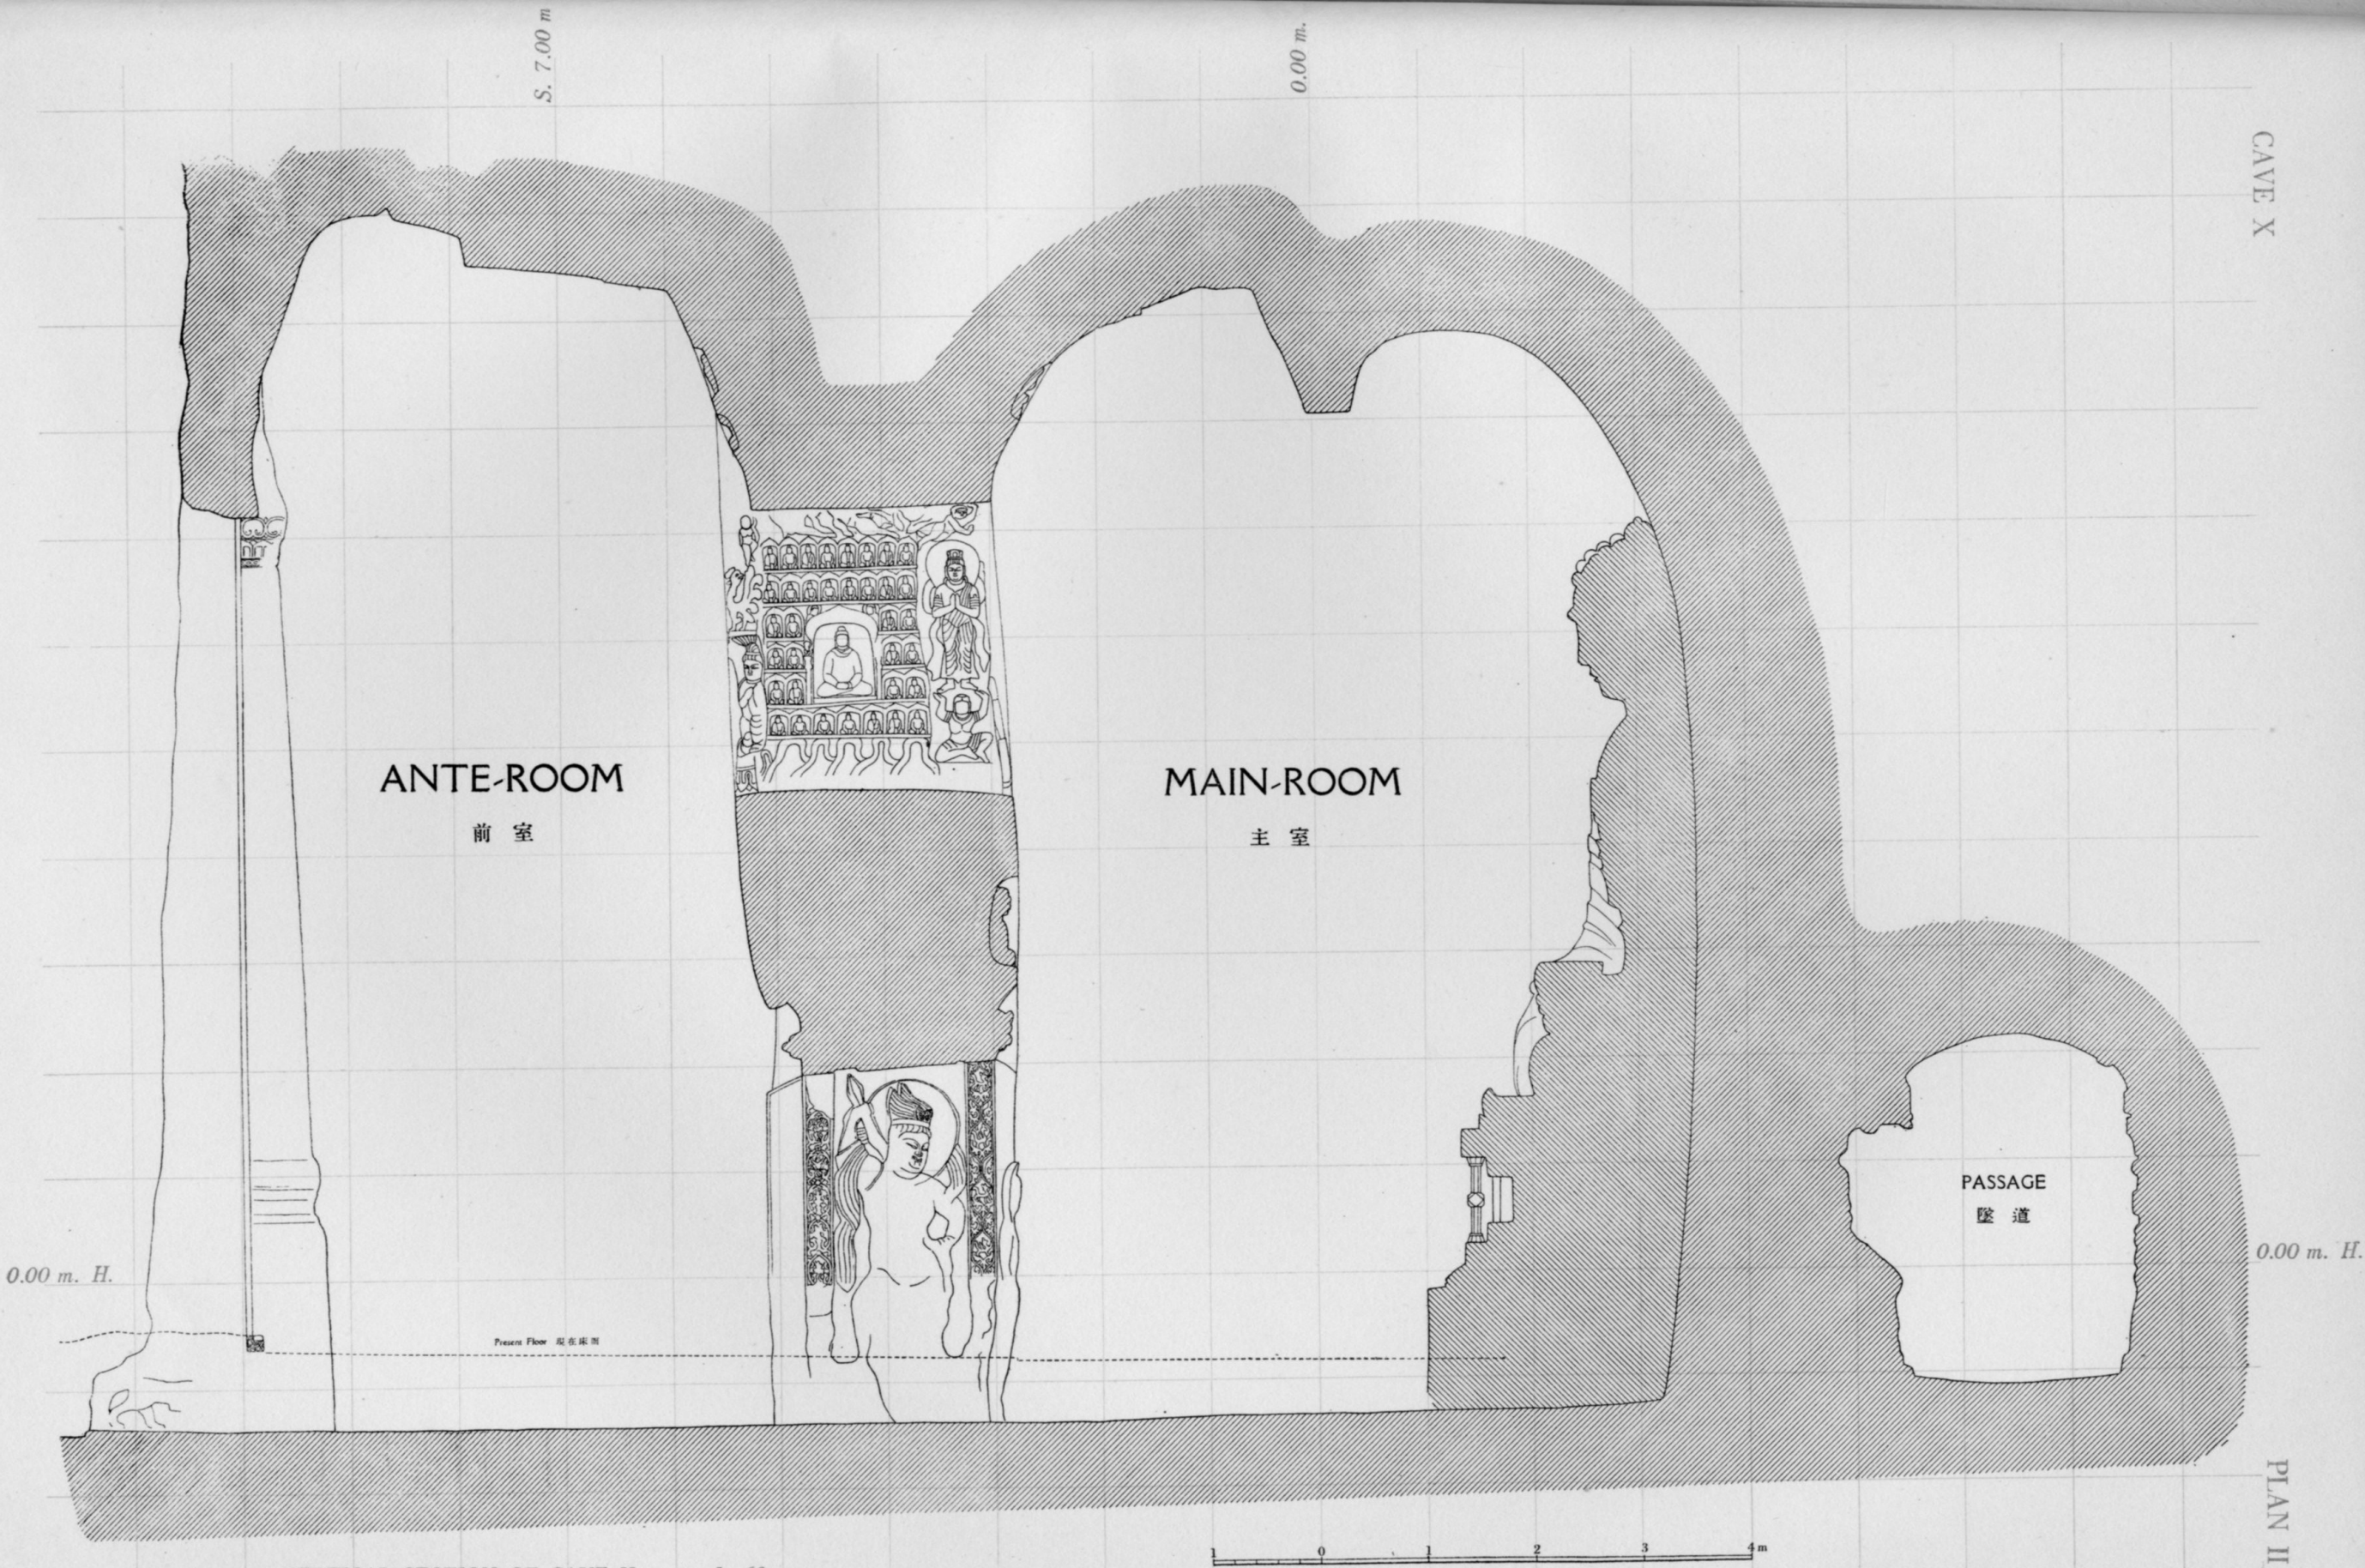


VERTICAL SECTION OF CAVE X.

1:60

第十洞 縱斷面圖



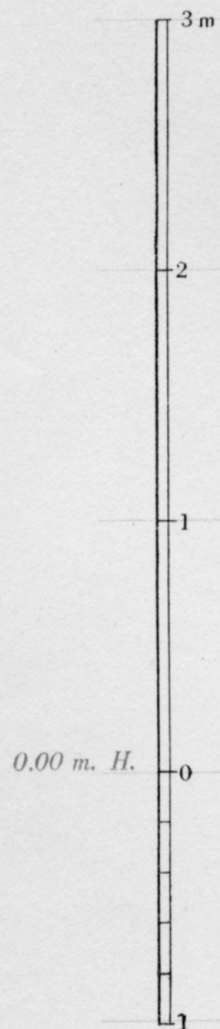


ELEVATION OF NORTH WALL, ANTE-ROOM.


1:30

第十洞 前室 北壁 立面圖



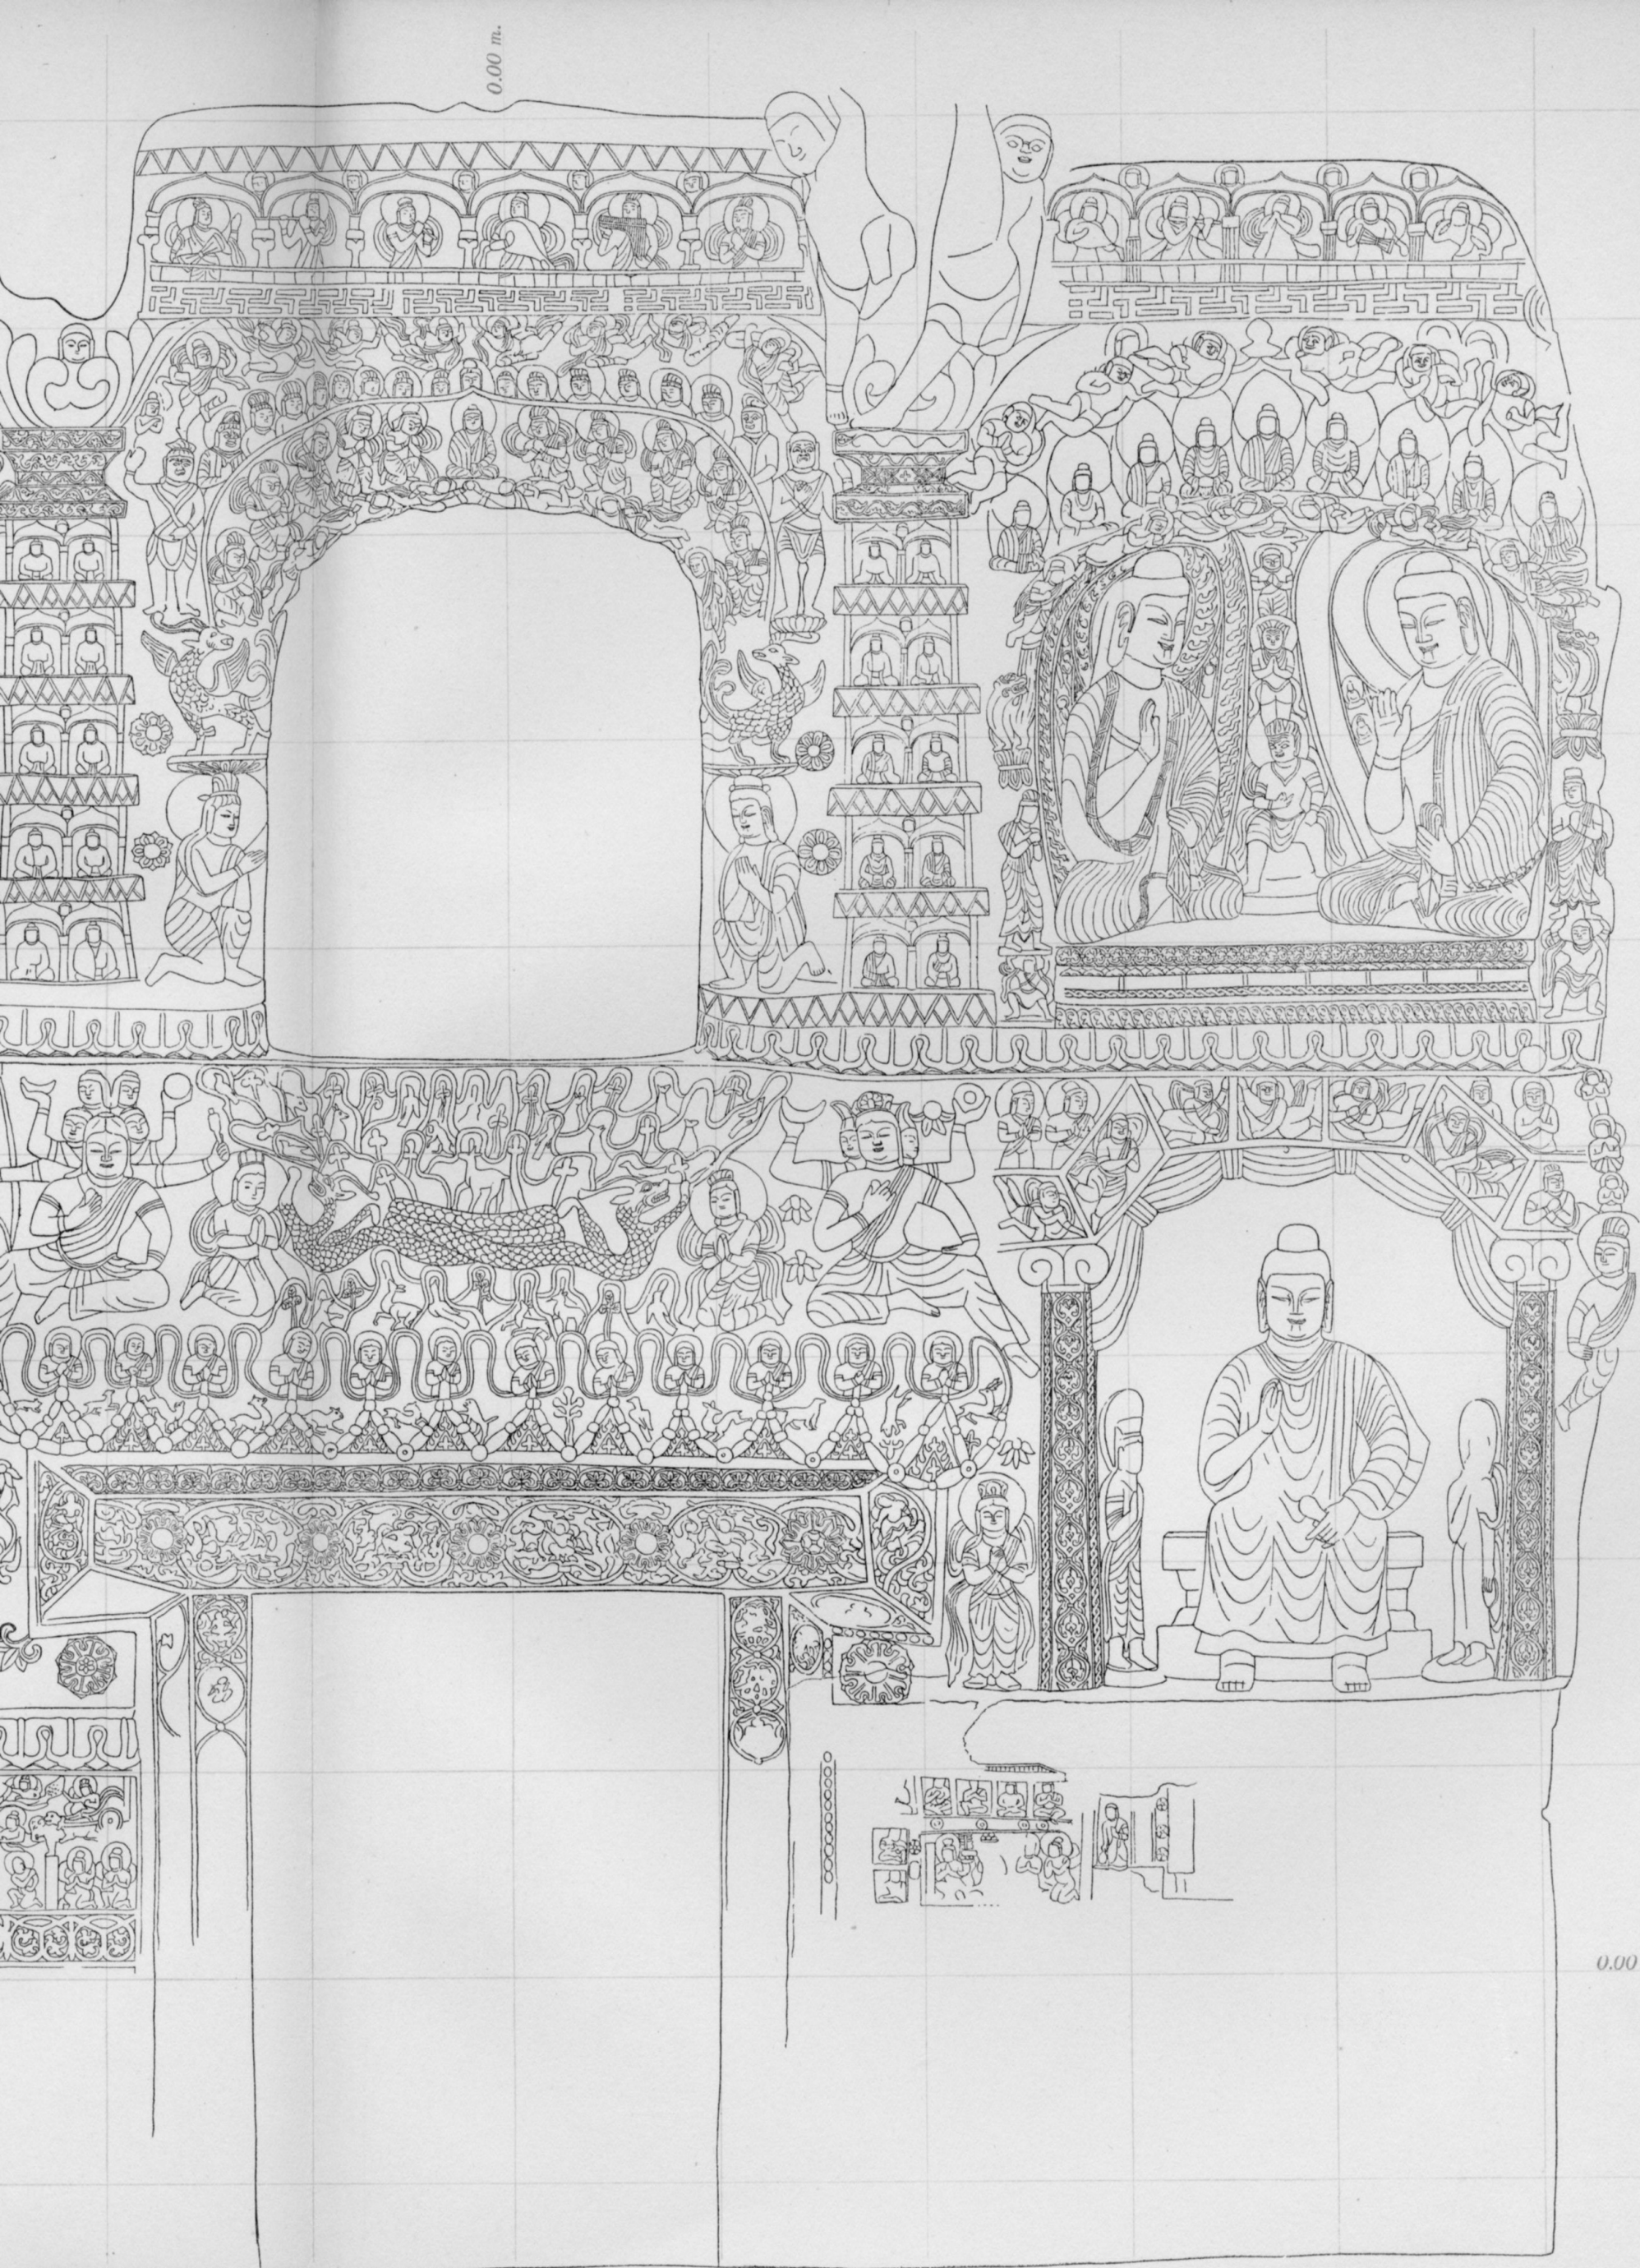



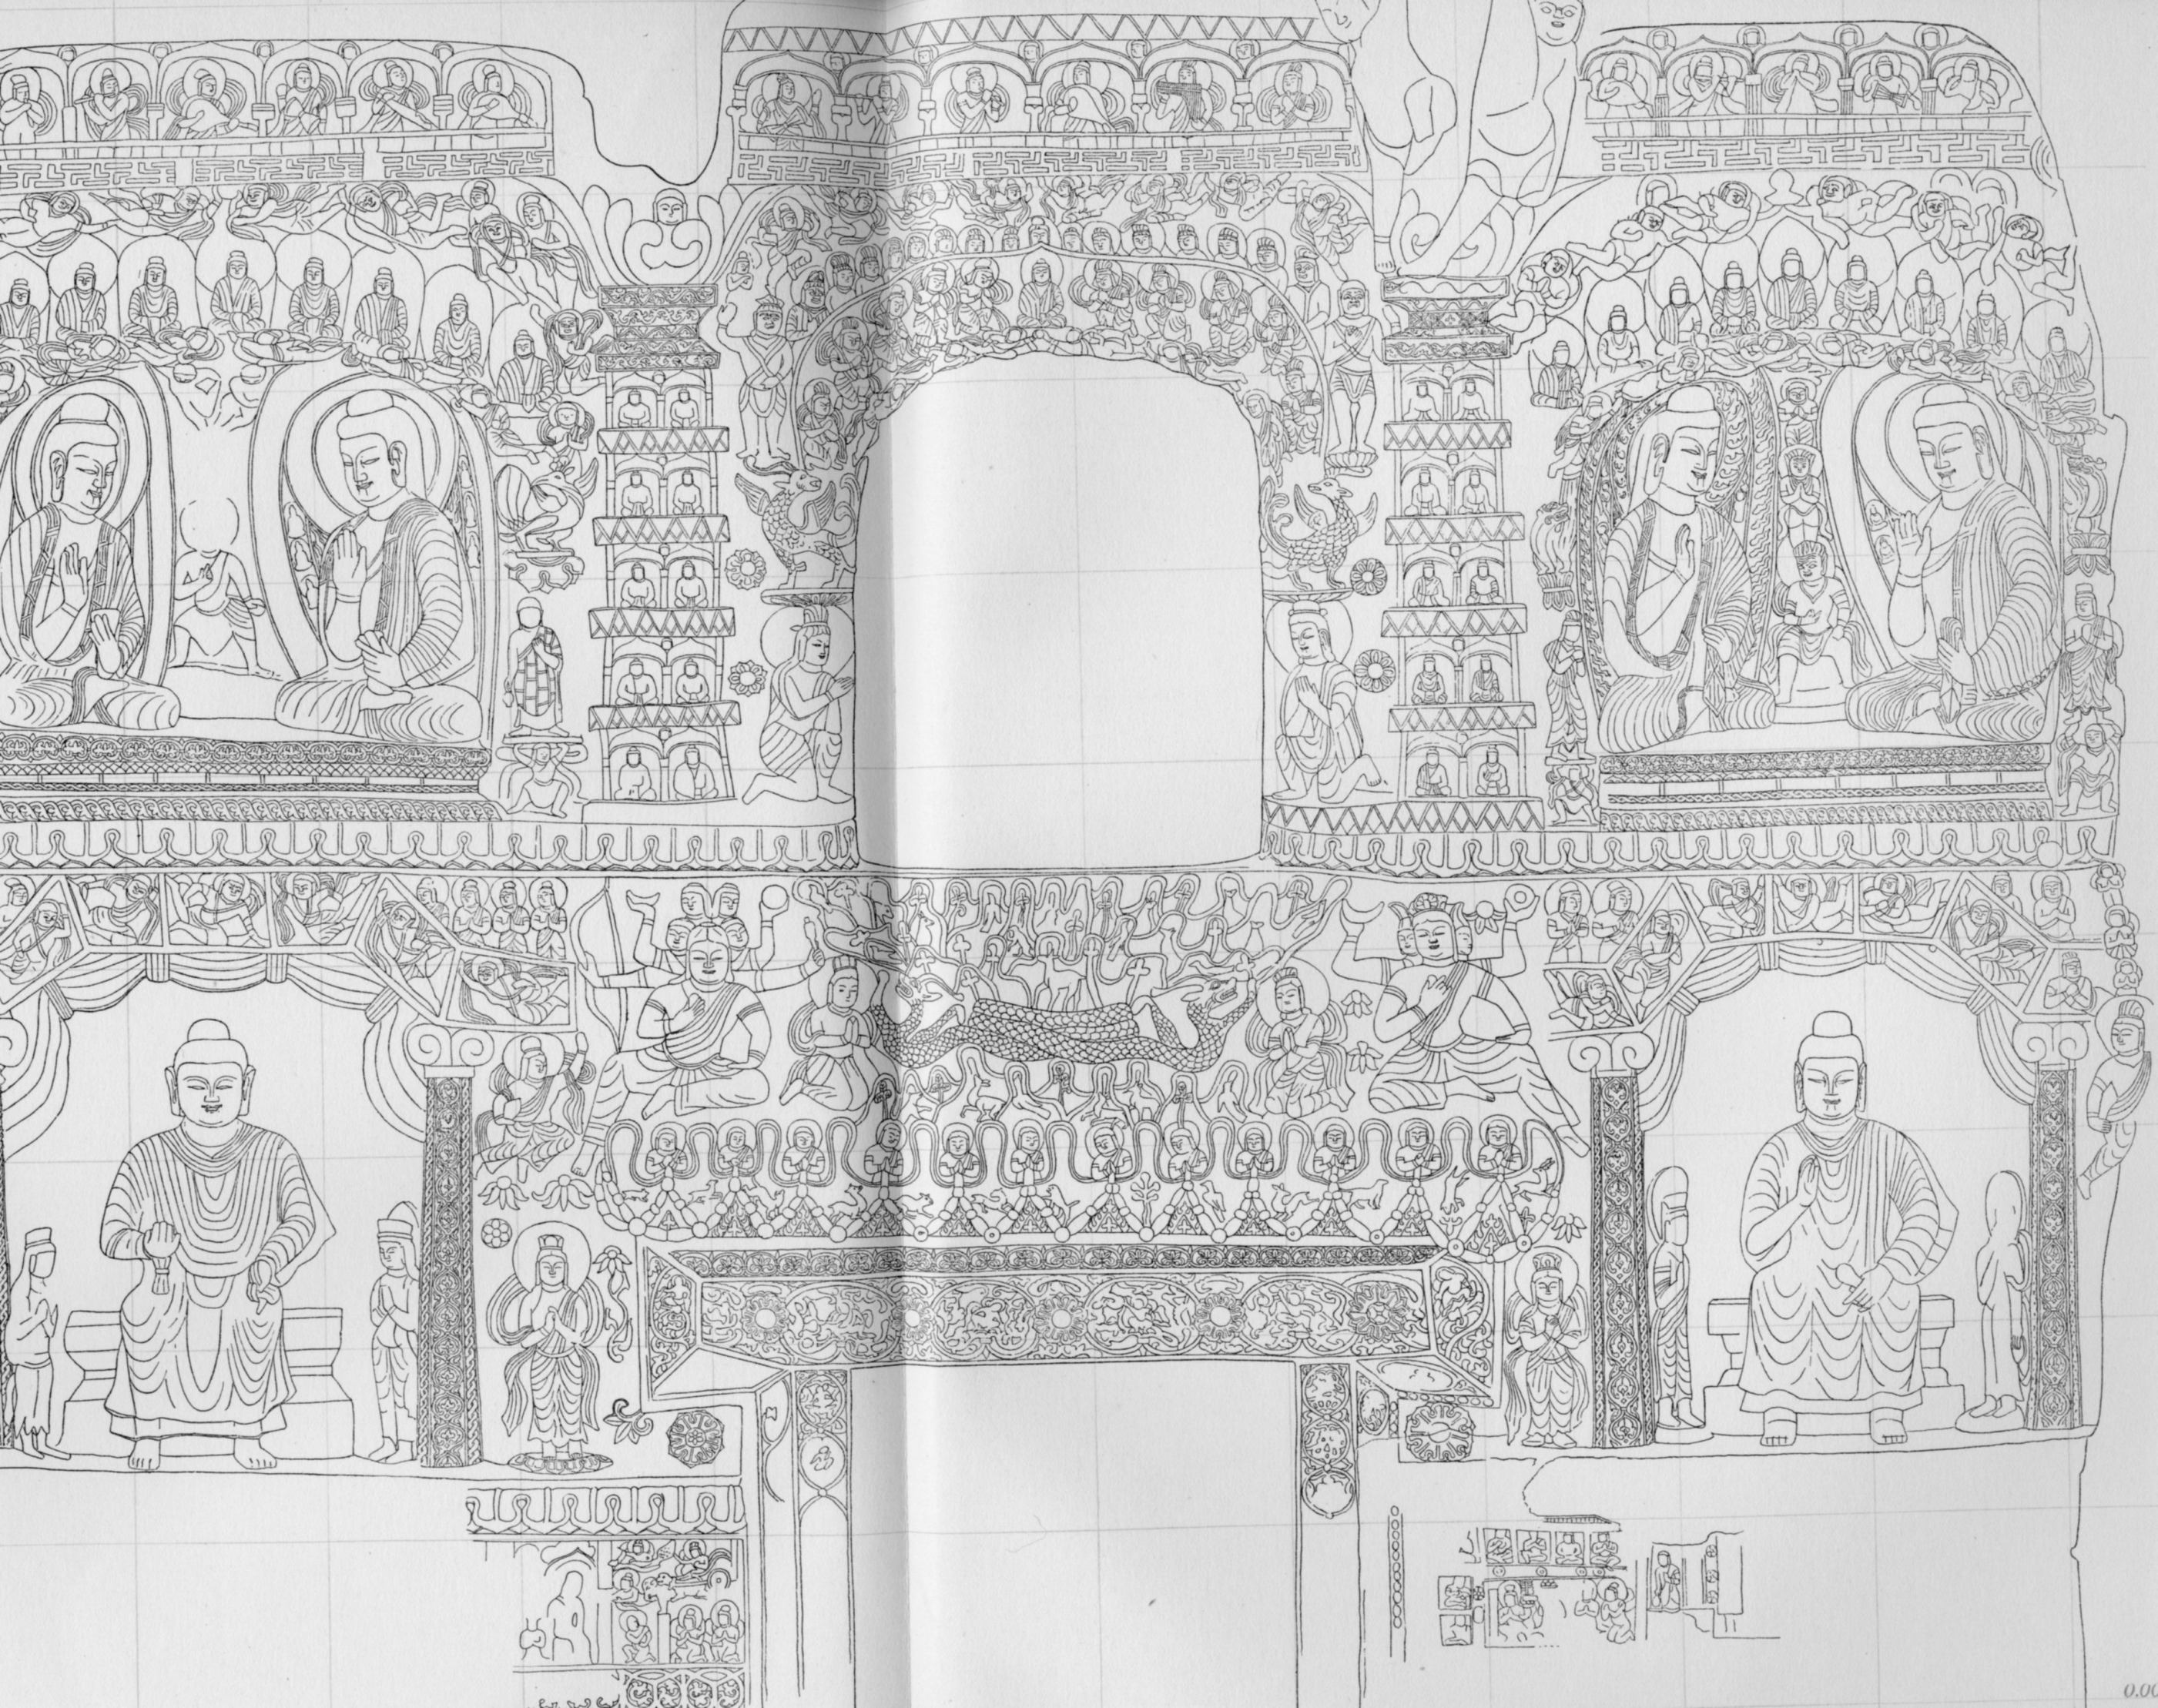



CAVE X


ELEVATION OF SOUTH WALL, ANTE-ROOM.

第十洞 前室 南壁 立面圖

1:30

0.00 m. H.


0.00 m.

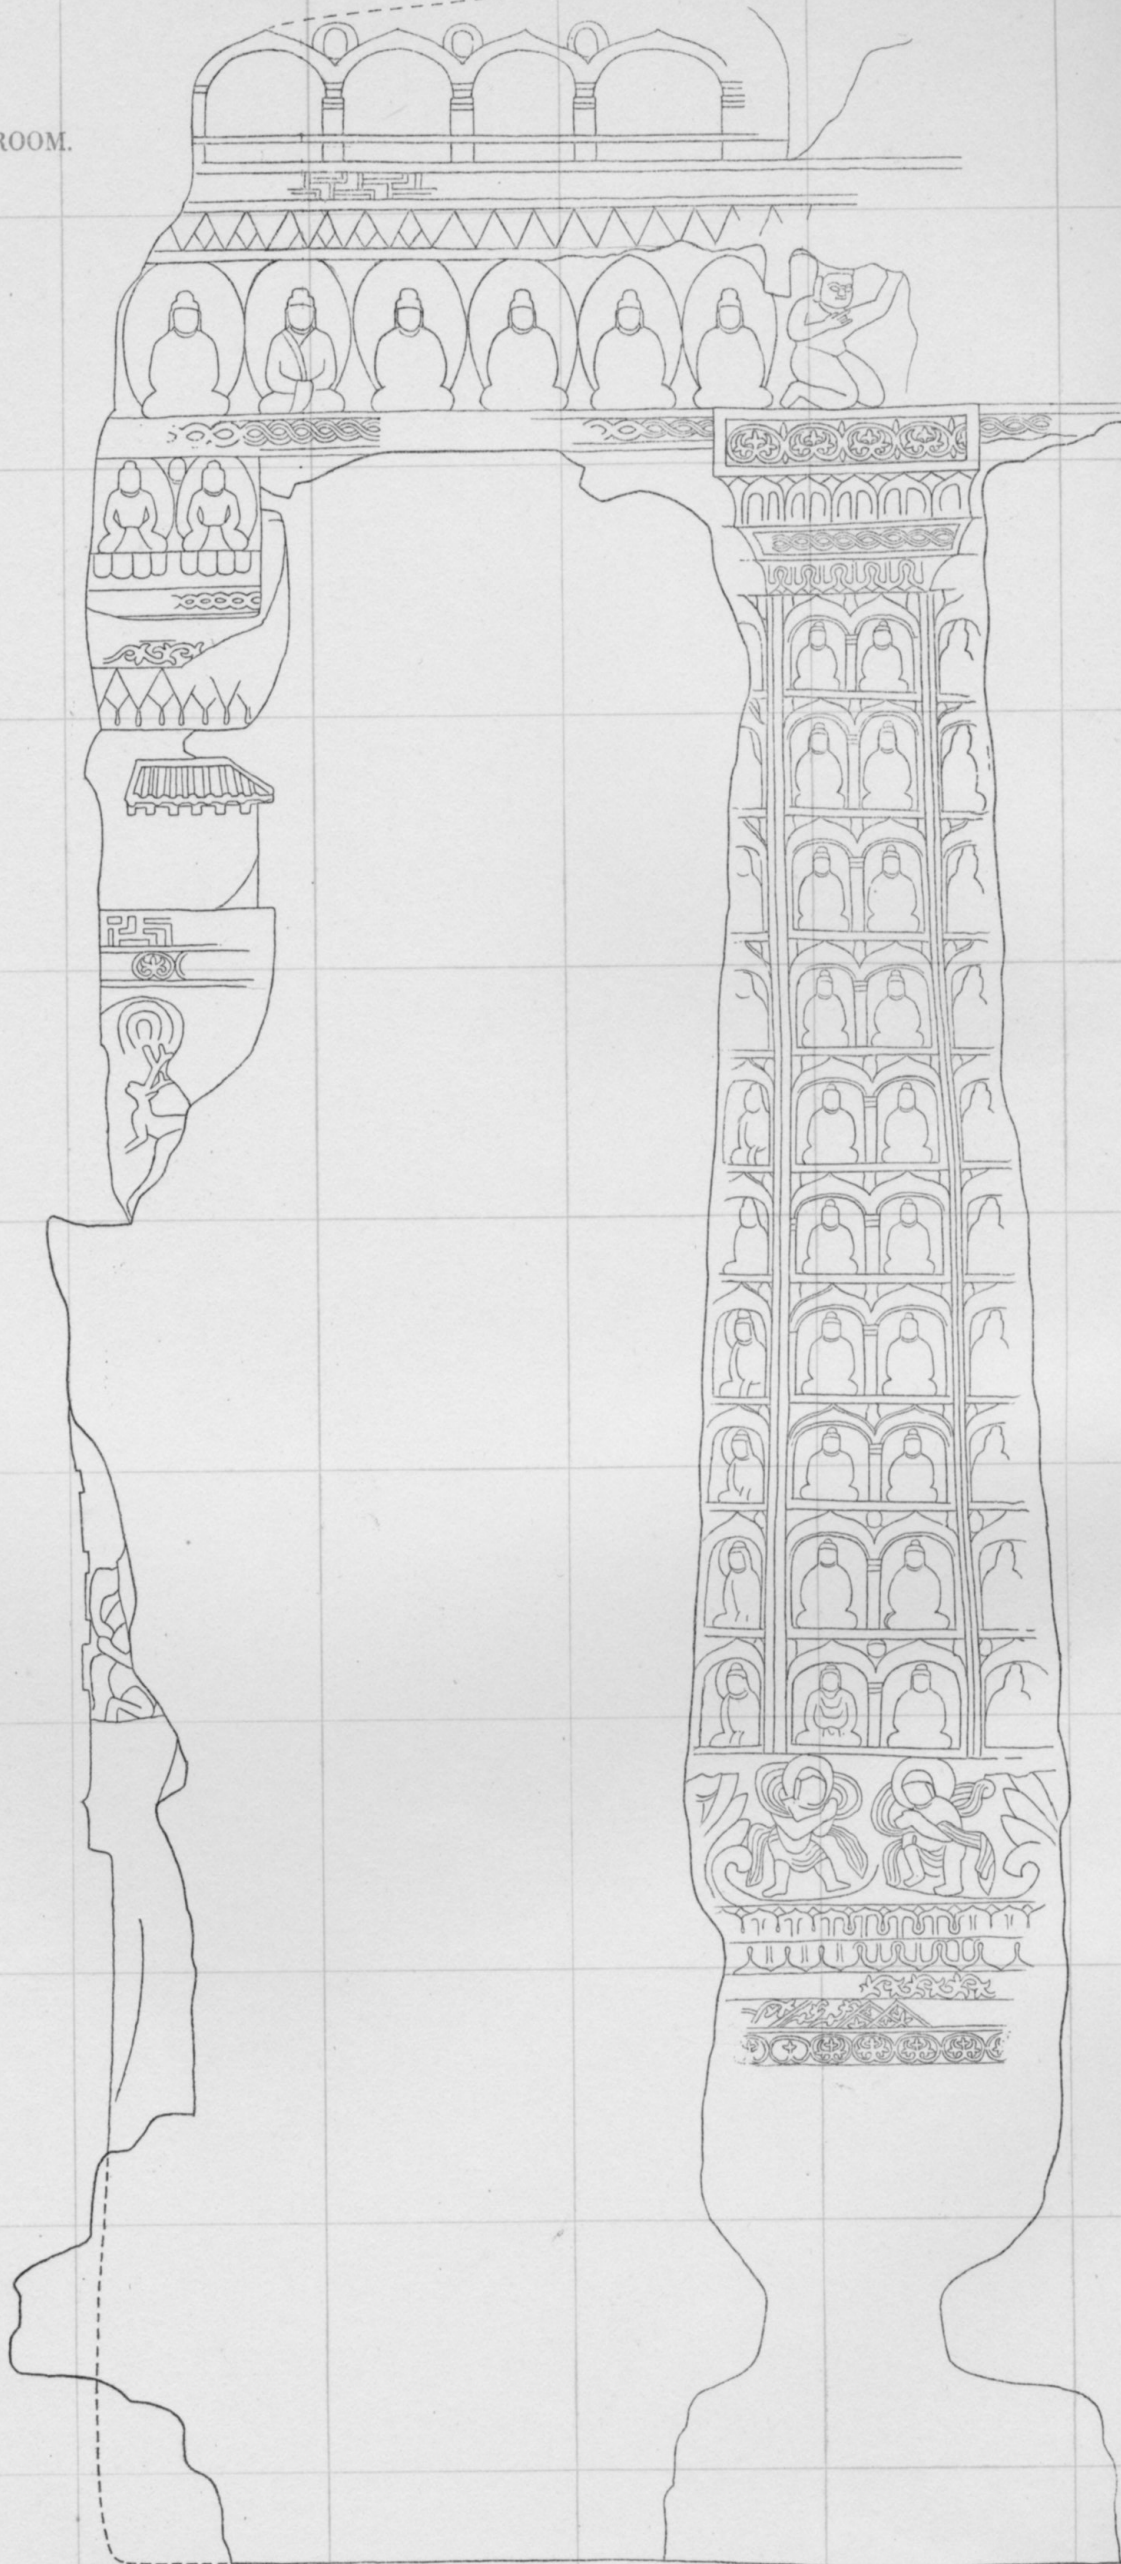



0.00 m.

PLAN IV

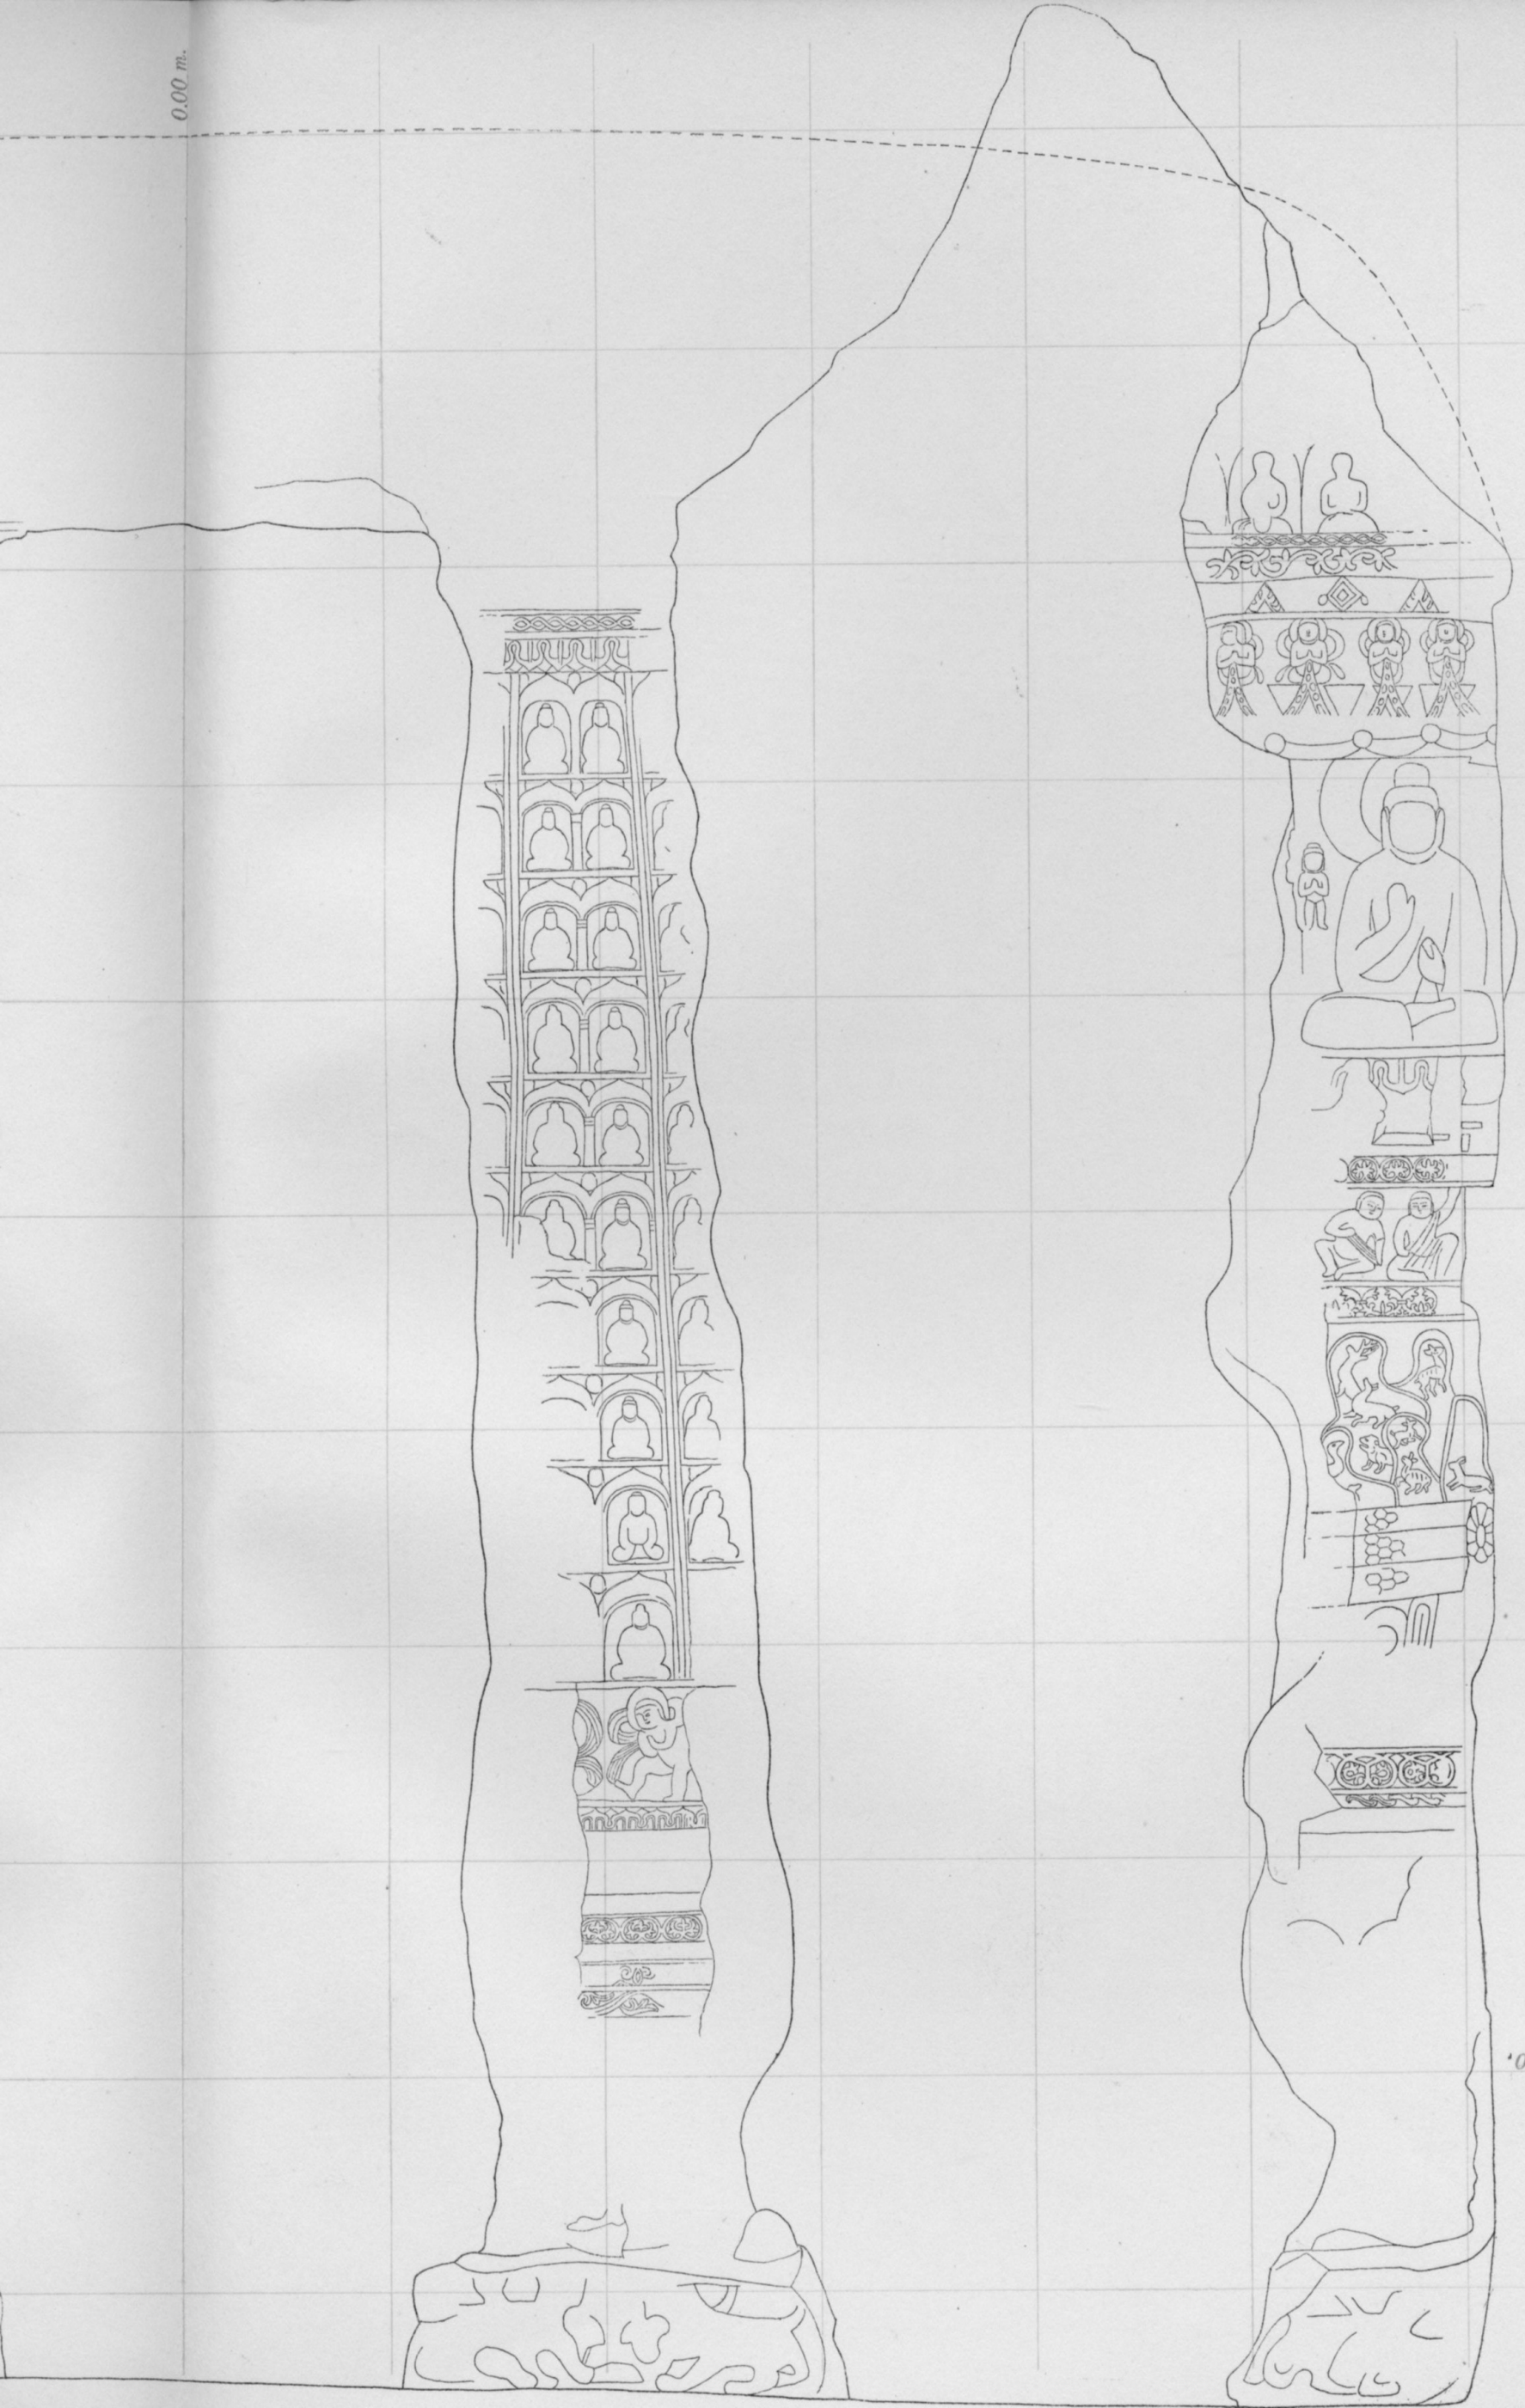

0.00 m. H.




S. 7.00 m.

1 : 30

ELEVATION OF EAST WALL, ANTE-ROOM.

第十洞 前室 東壁 立面圖

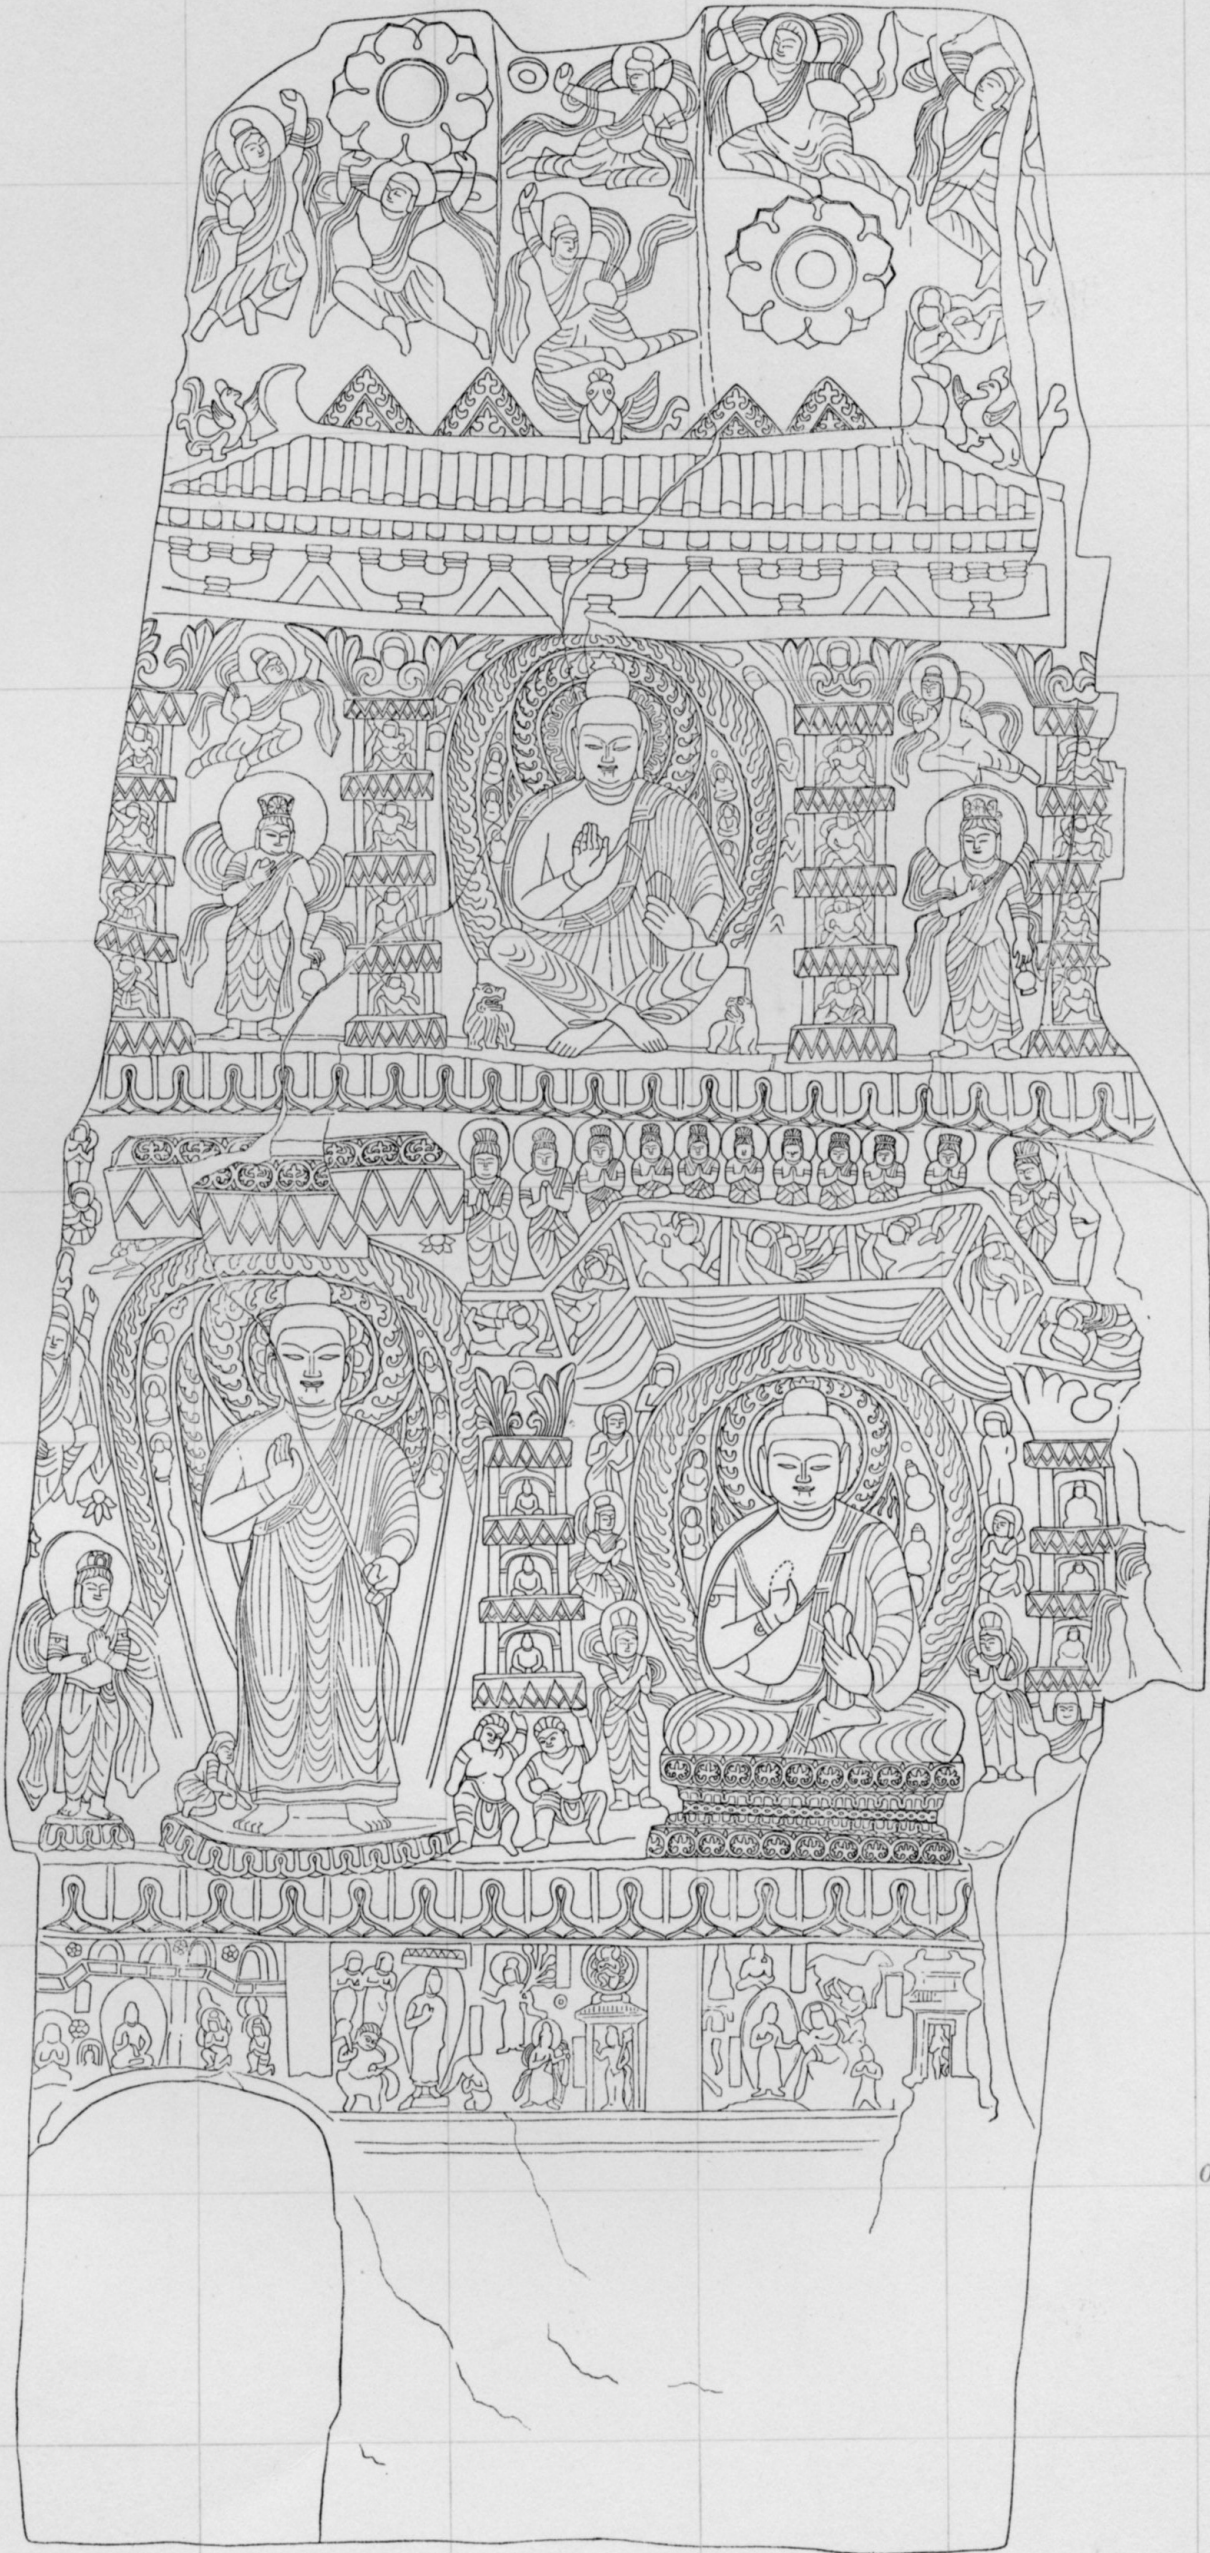

0.00 m. H.

0.00 m. H.




S. 7.00 m.

1:30

ELEVATION OF WEST WALL, ANTE-ROOM.  
第十洞 前室 西壁 立面图



0.00 m. H.

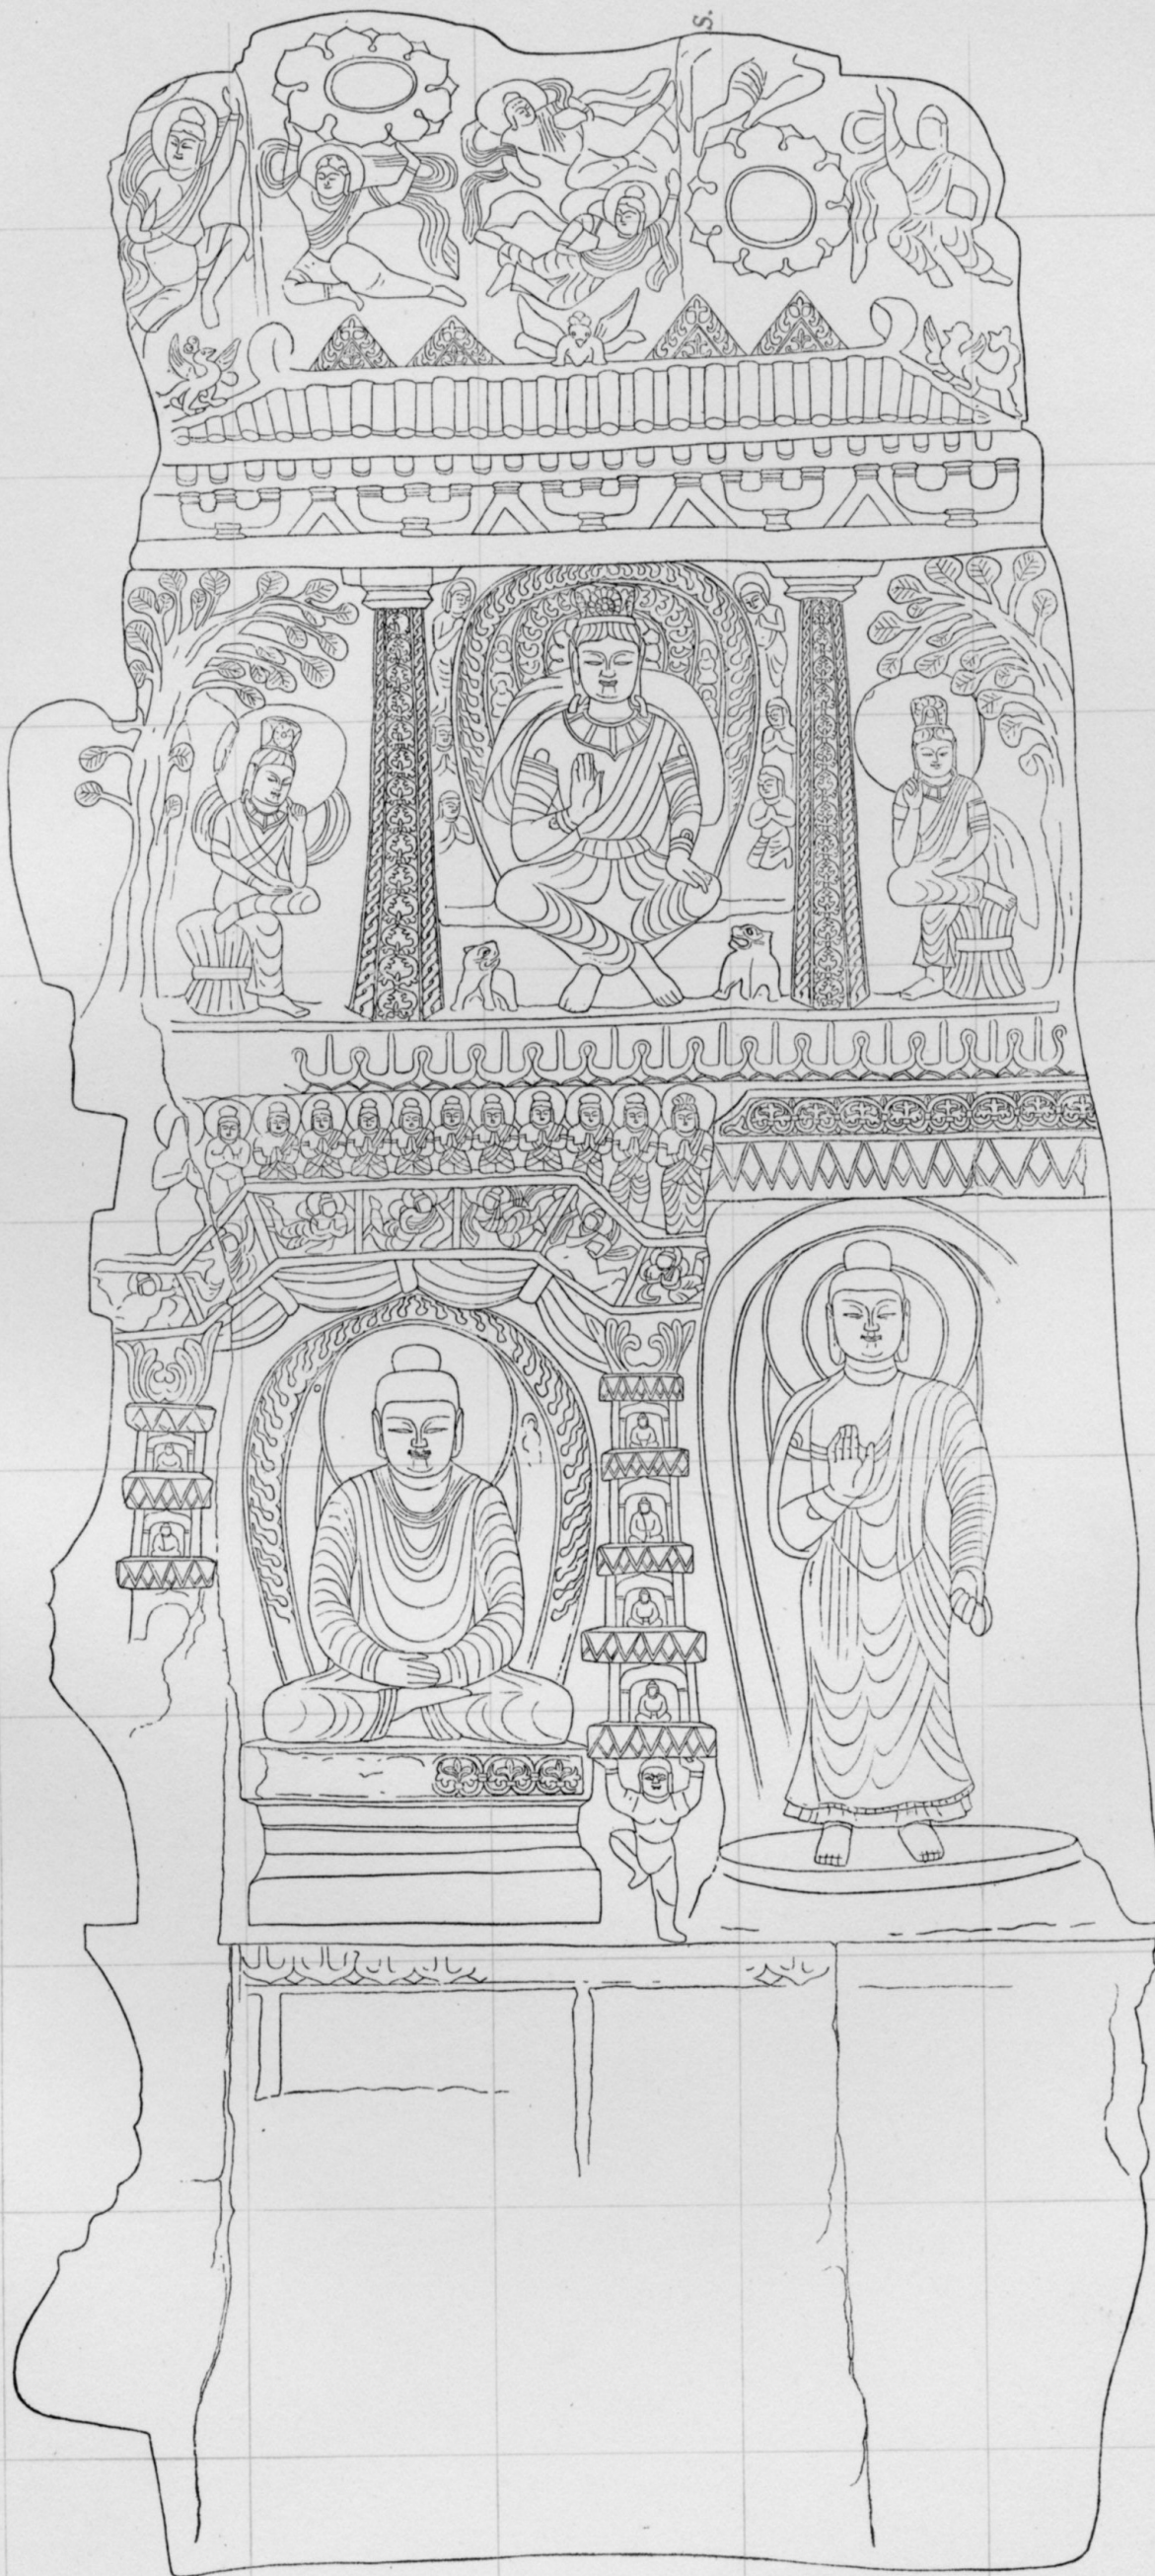










DEVELOPMENT OF WINDOW.

1:20

第十洞 明窓 展開圖



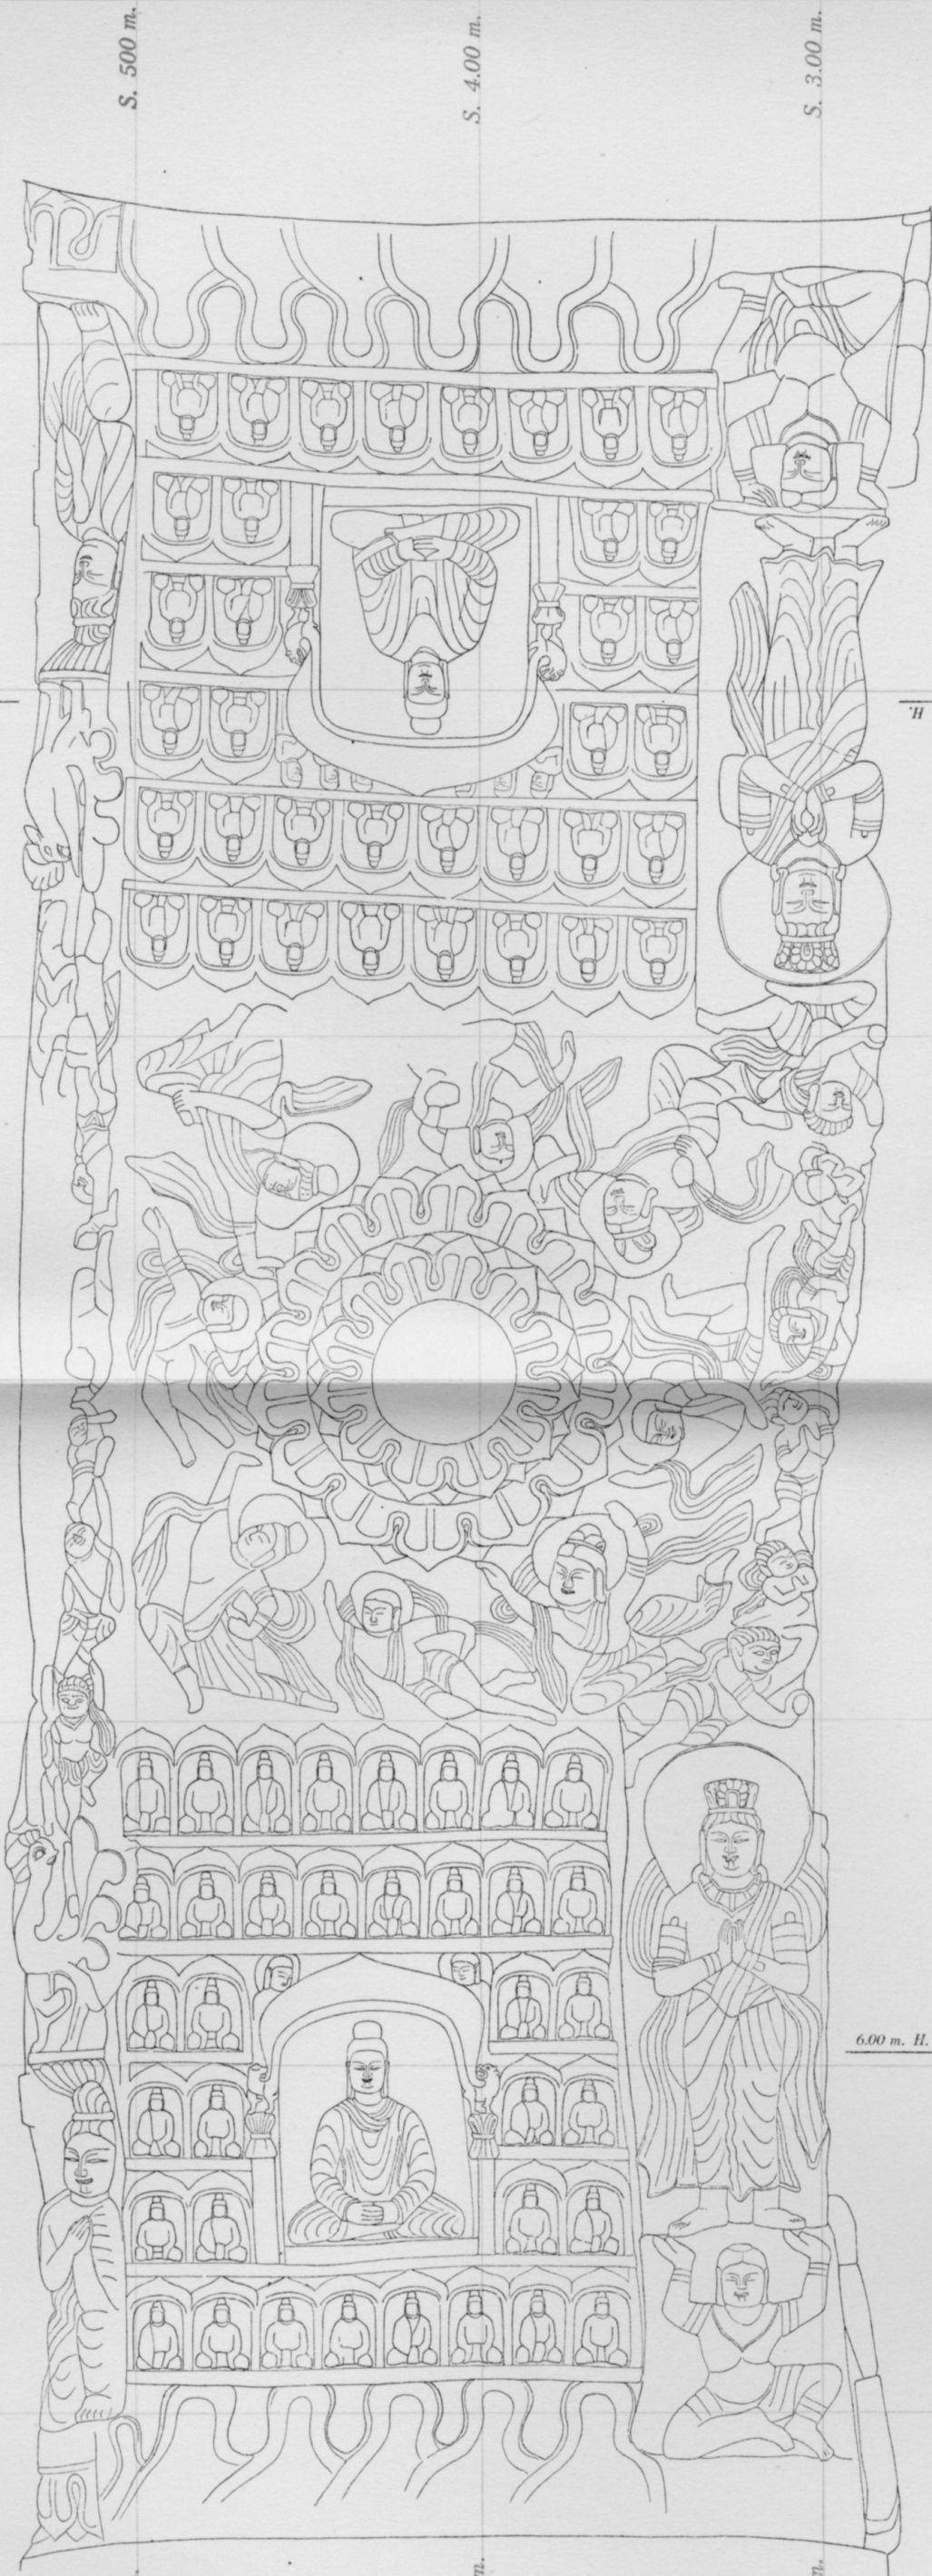

50 cm 0 1 2 m



CAVE X





ELEVATION OF NORTH WALL, MAIN ROOM.

1:30

第十洞 主室 北壁 立面圖







0.00 m.

ELEVATION OF NORTH WALL, MAIN

第十洞 主室 北壁 立面圖

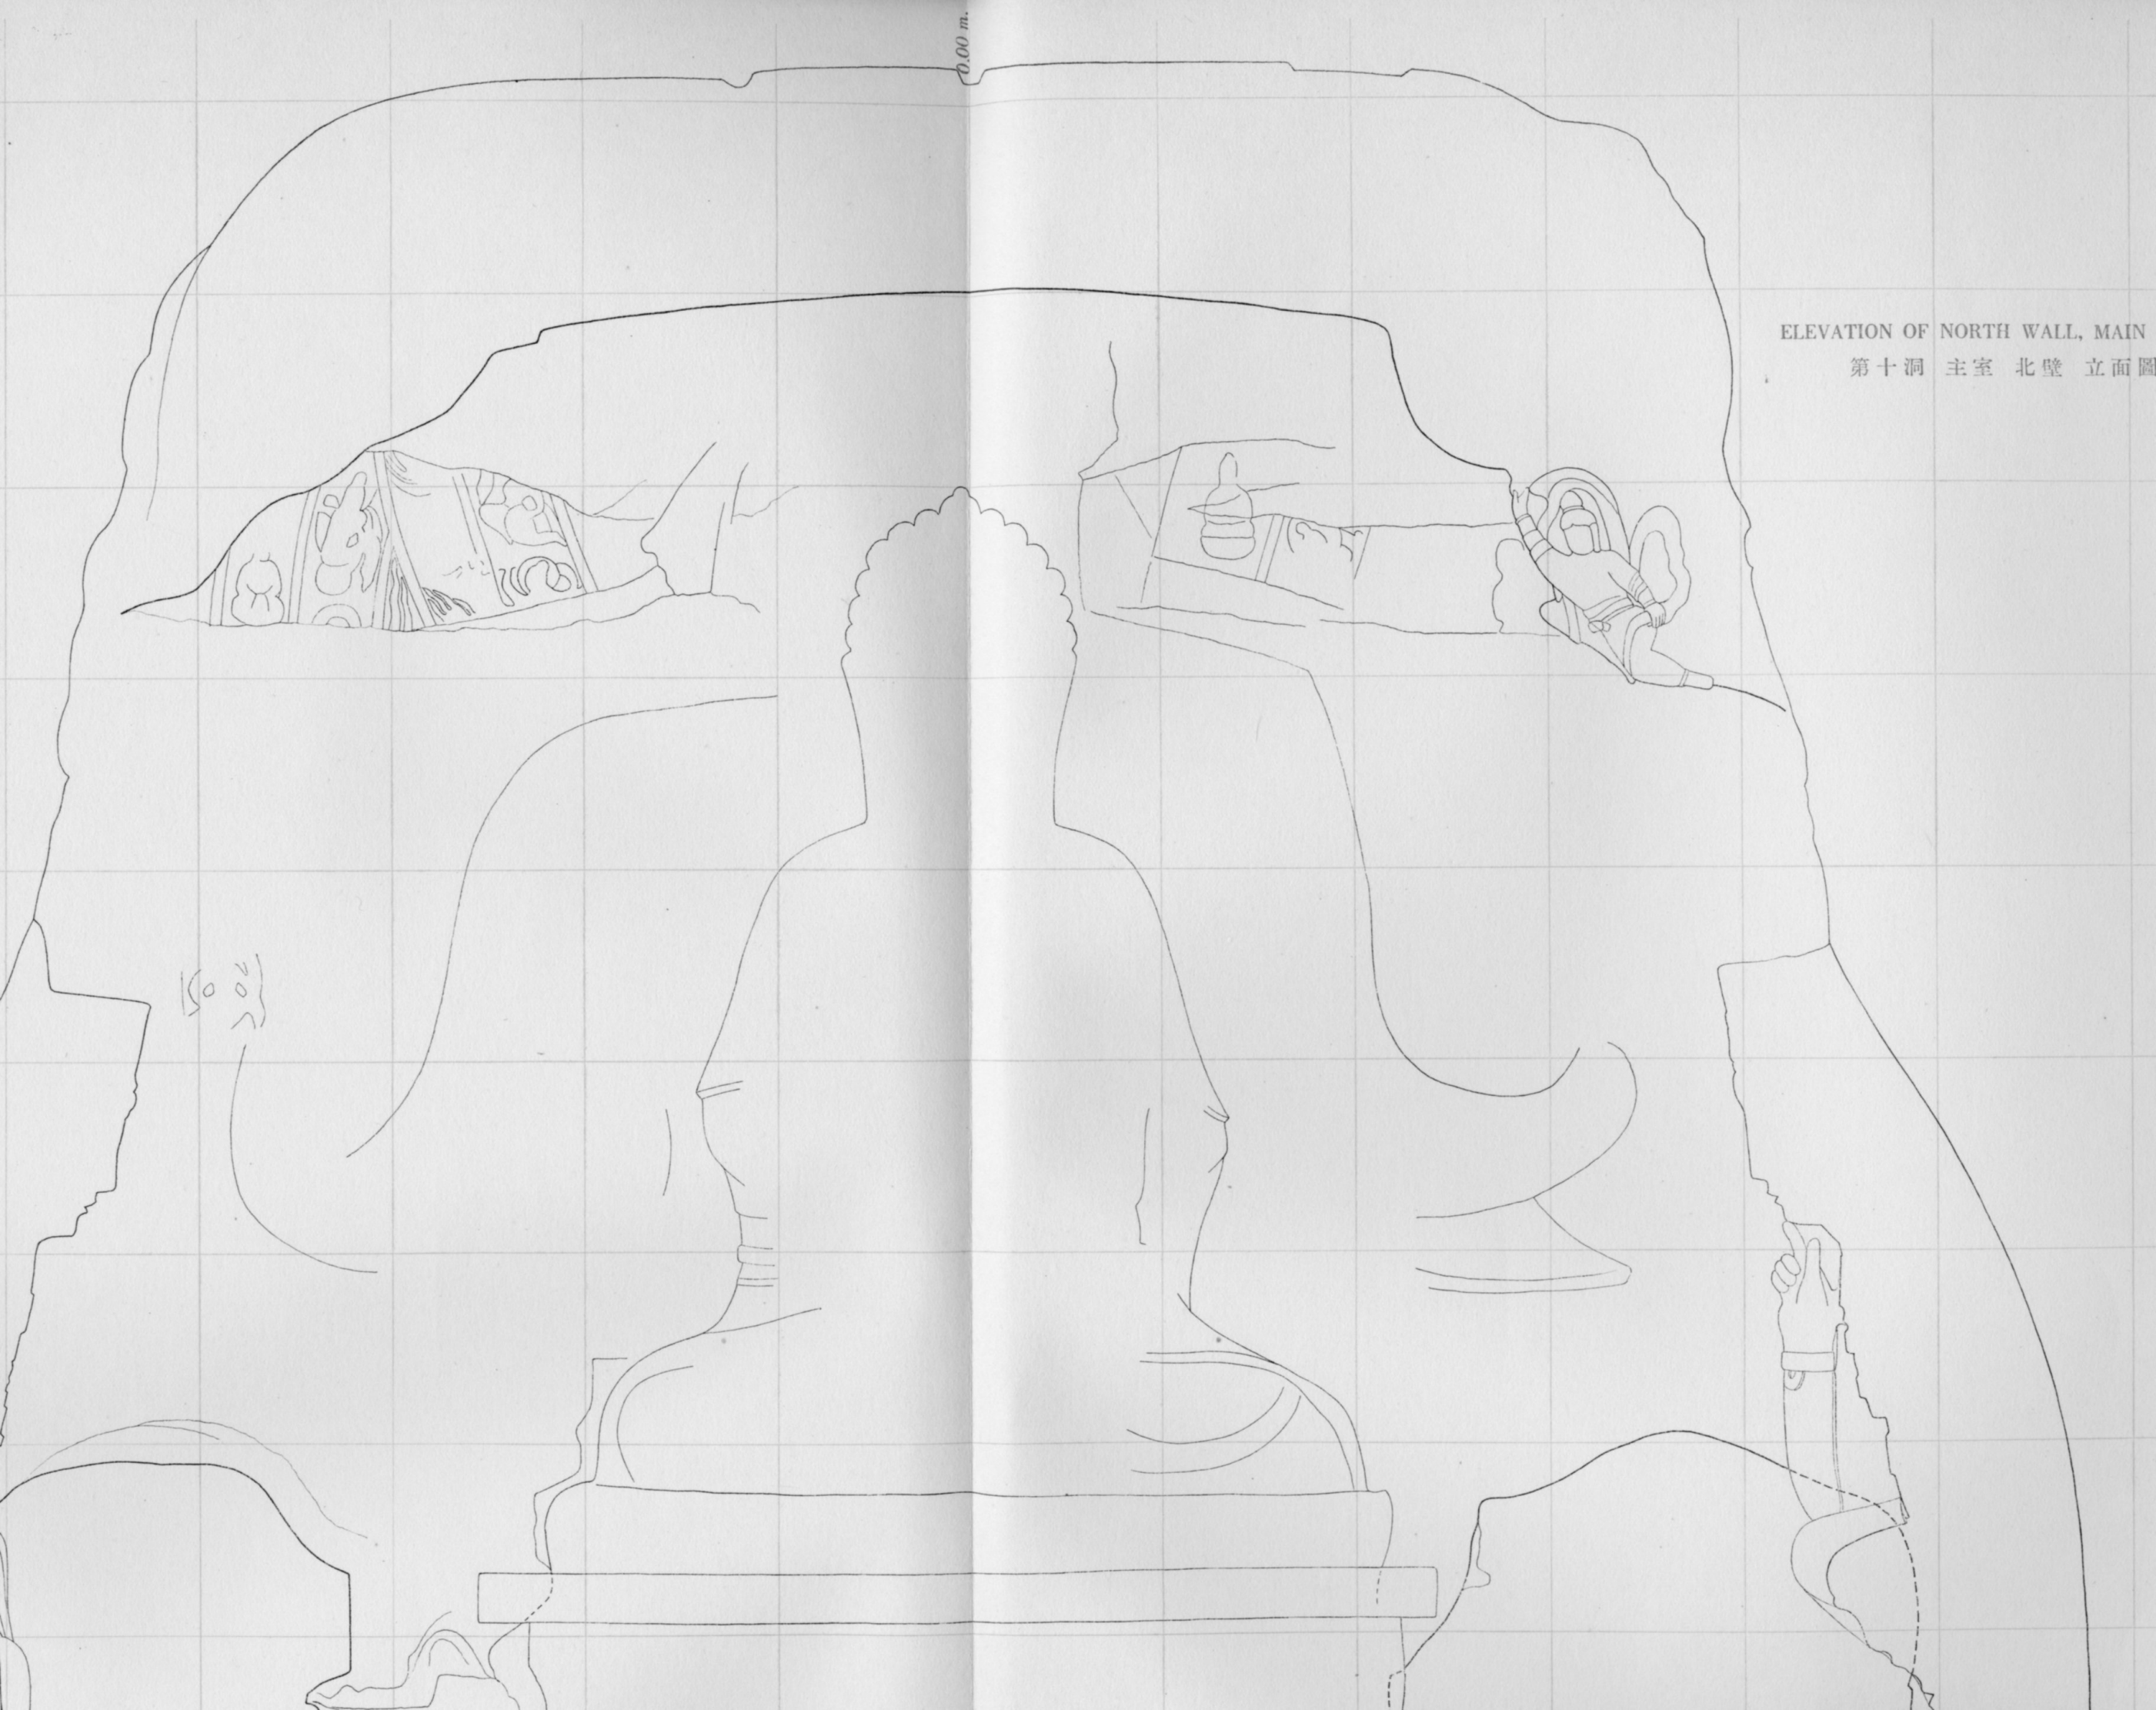




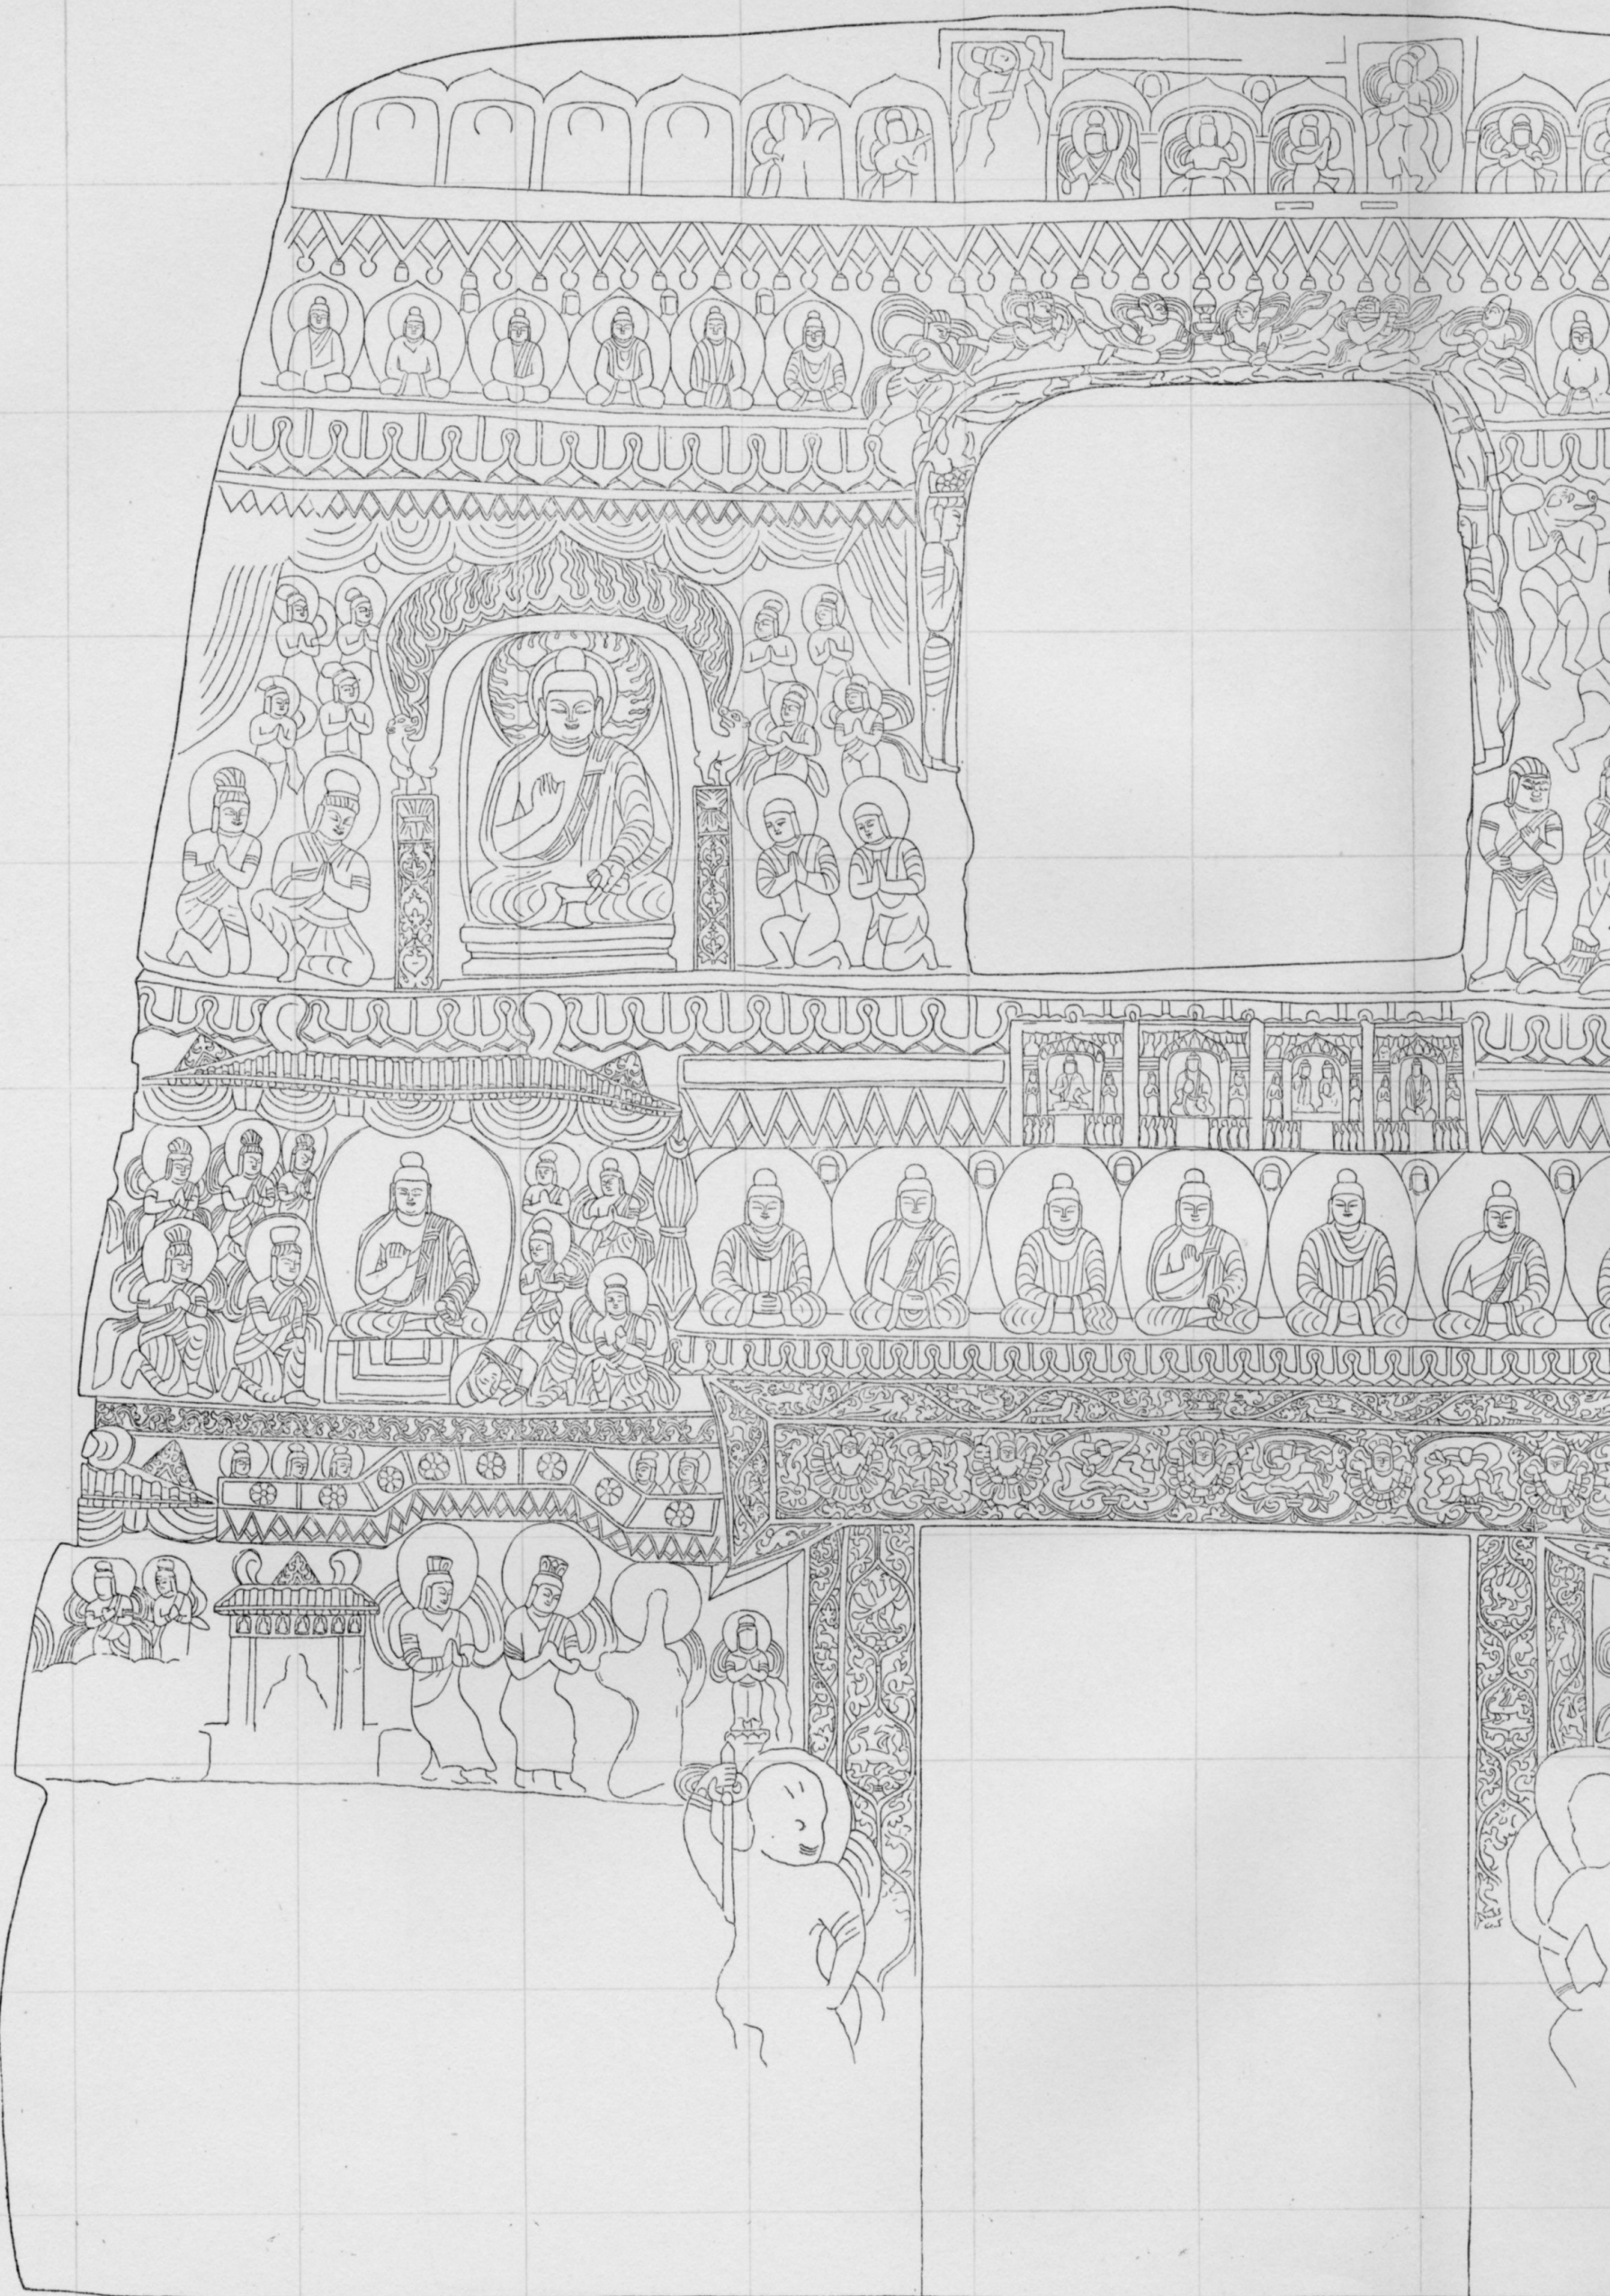




ELEVATION OF SOUTH WALL, MAIN ROOM.

1:30

第十洞 主室 南壁 立面圖

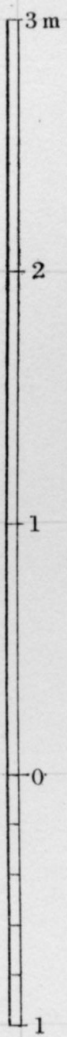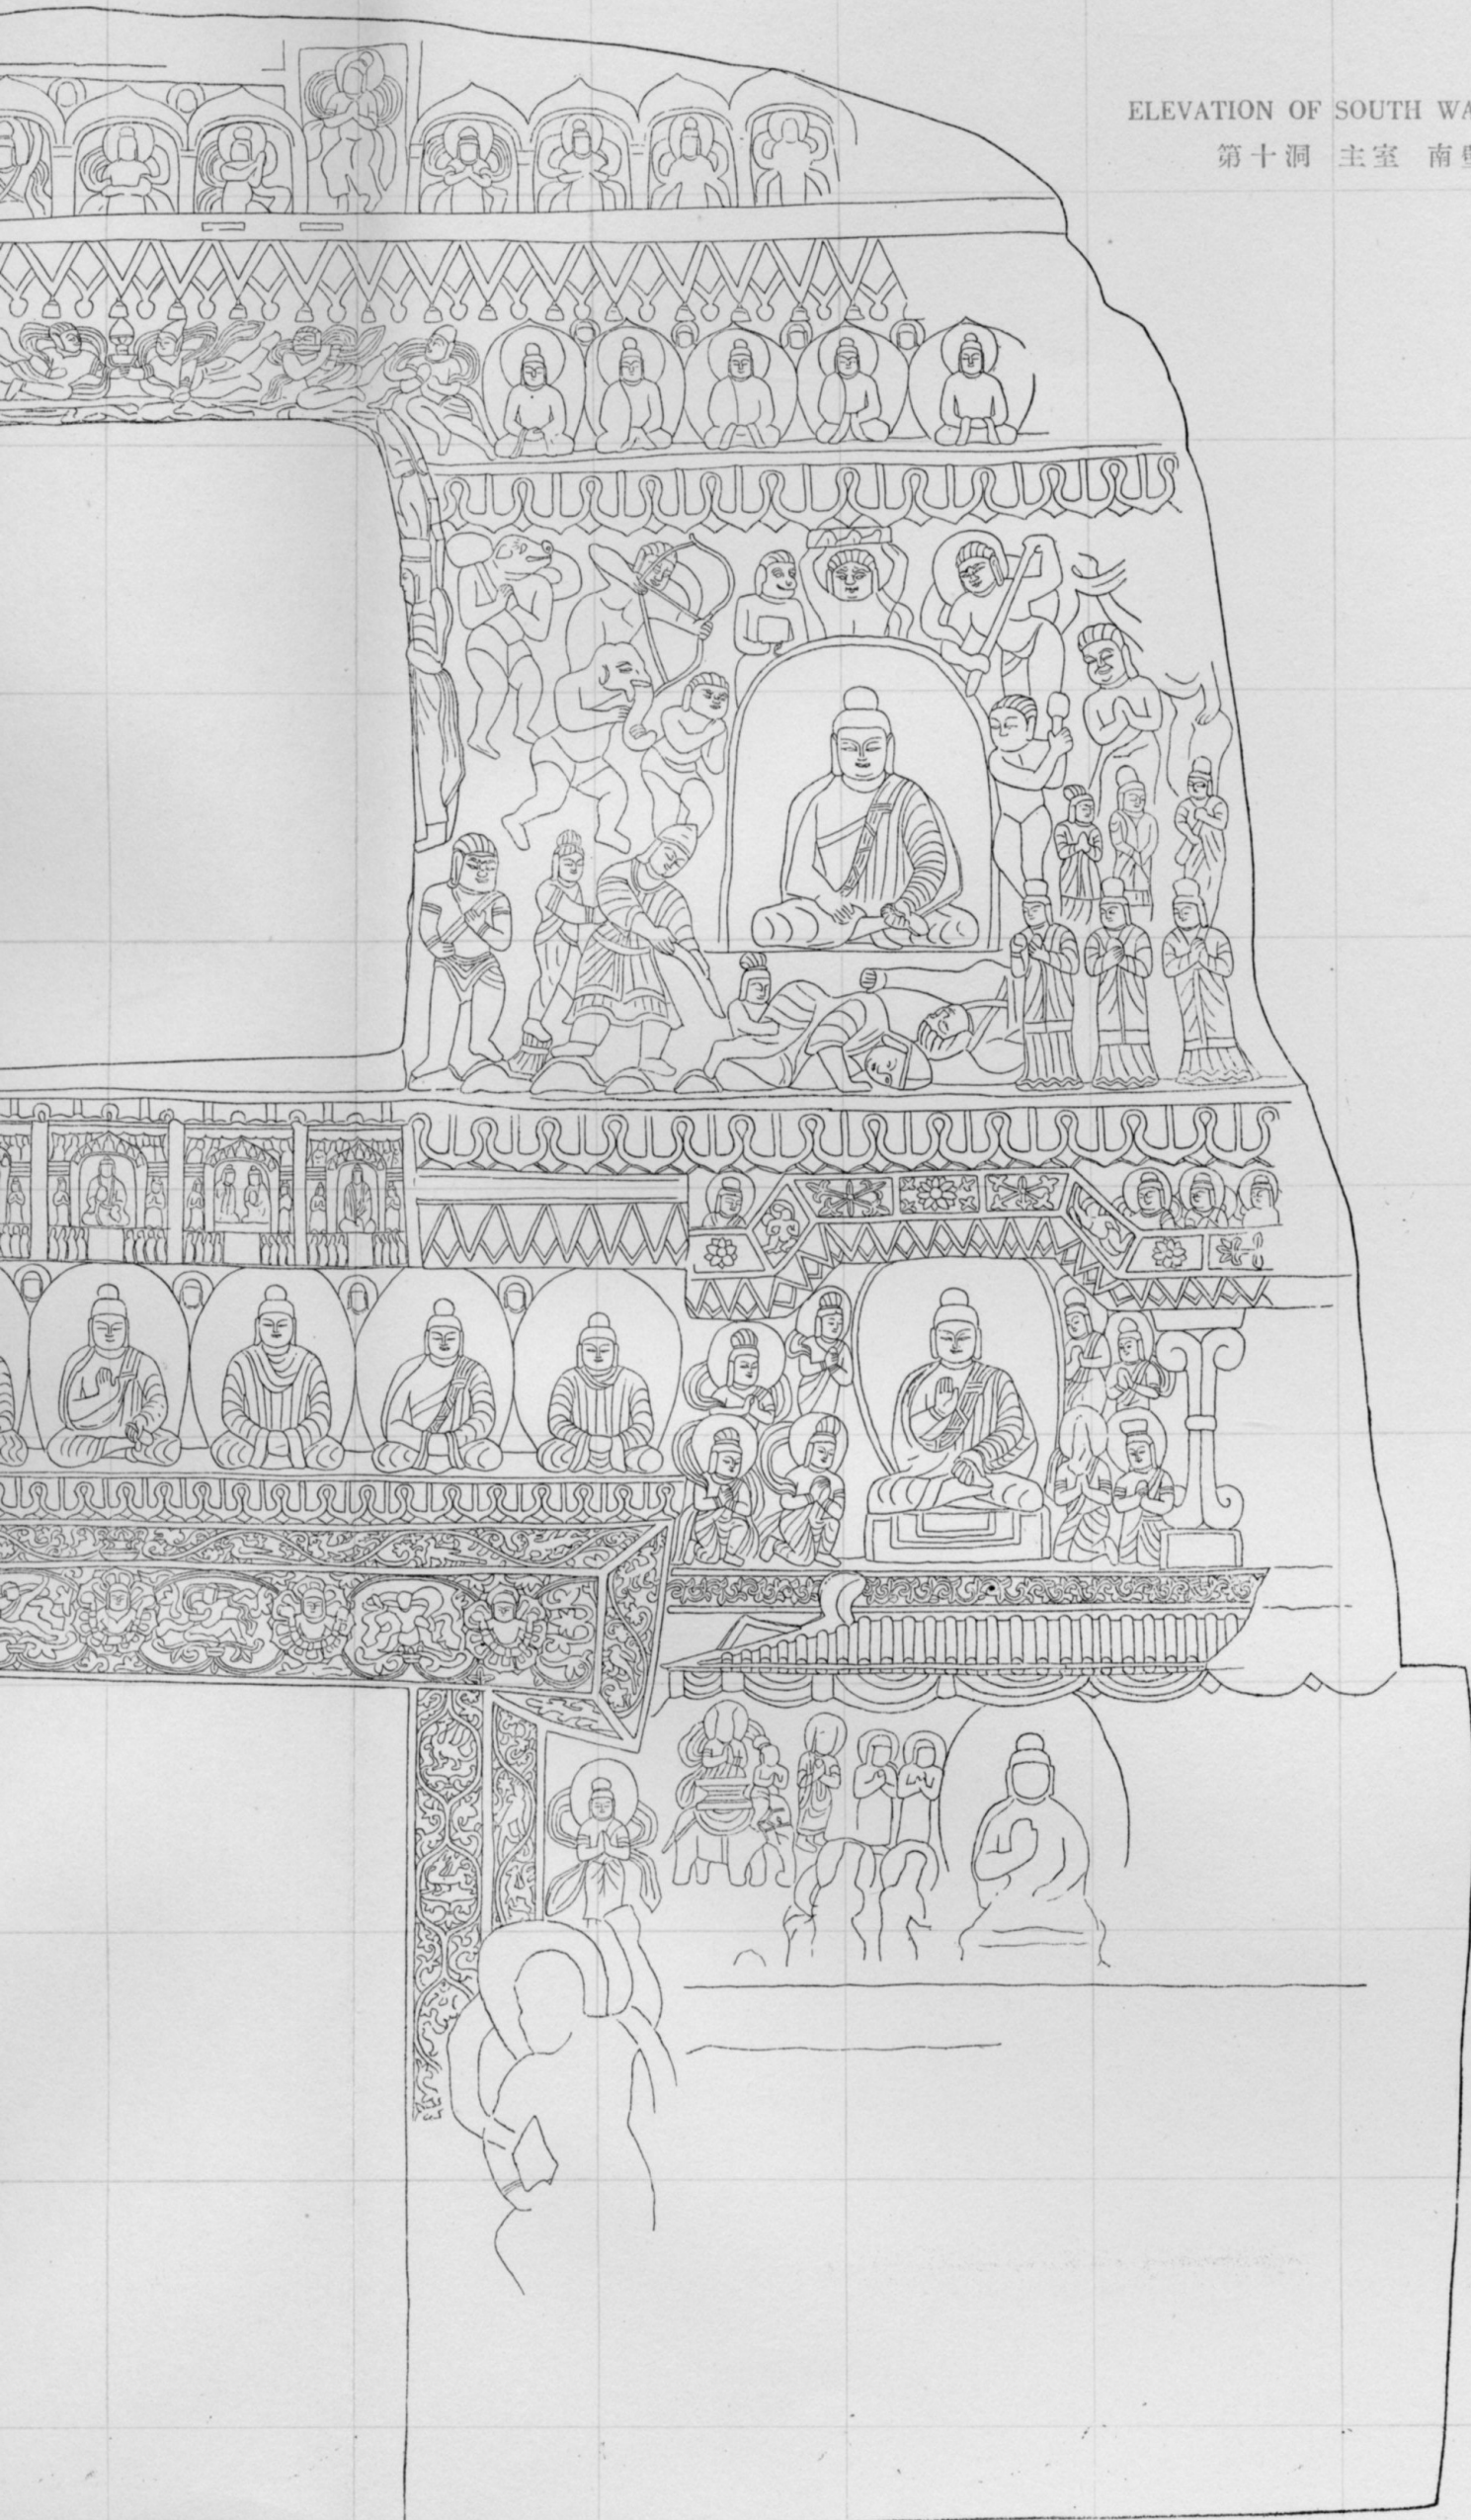

0.00 m. H.




0.00 m.

ELEVATION OF SOUTH WALL, MAIN ROOM.


1:30

第十洞 主室 南壁 立面圖

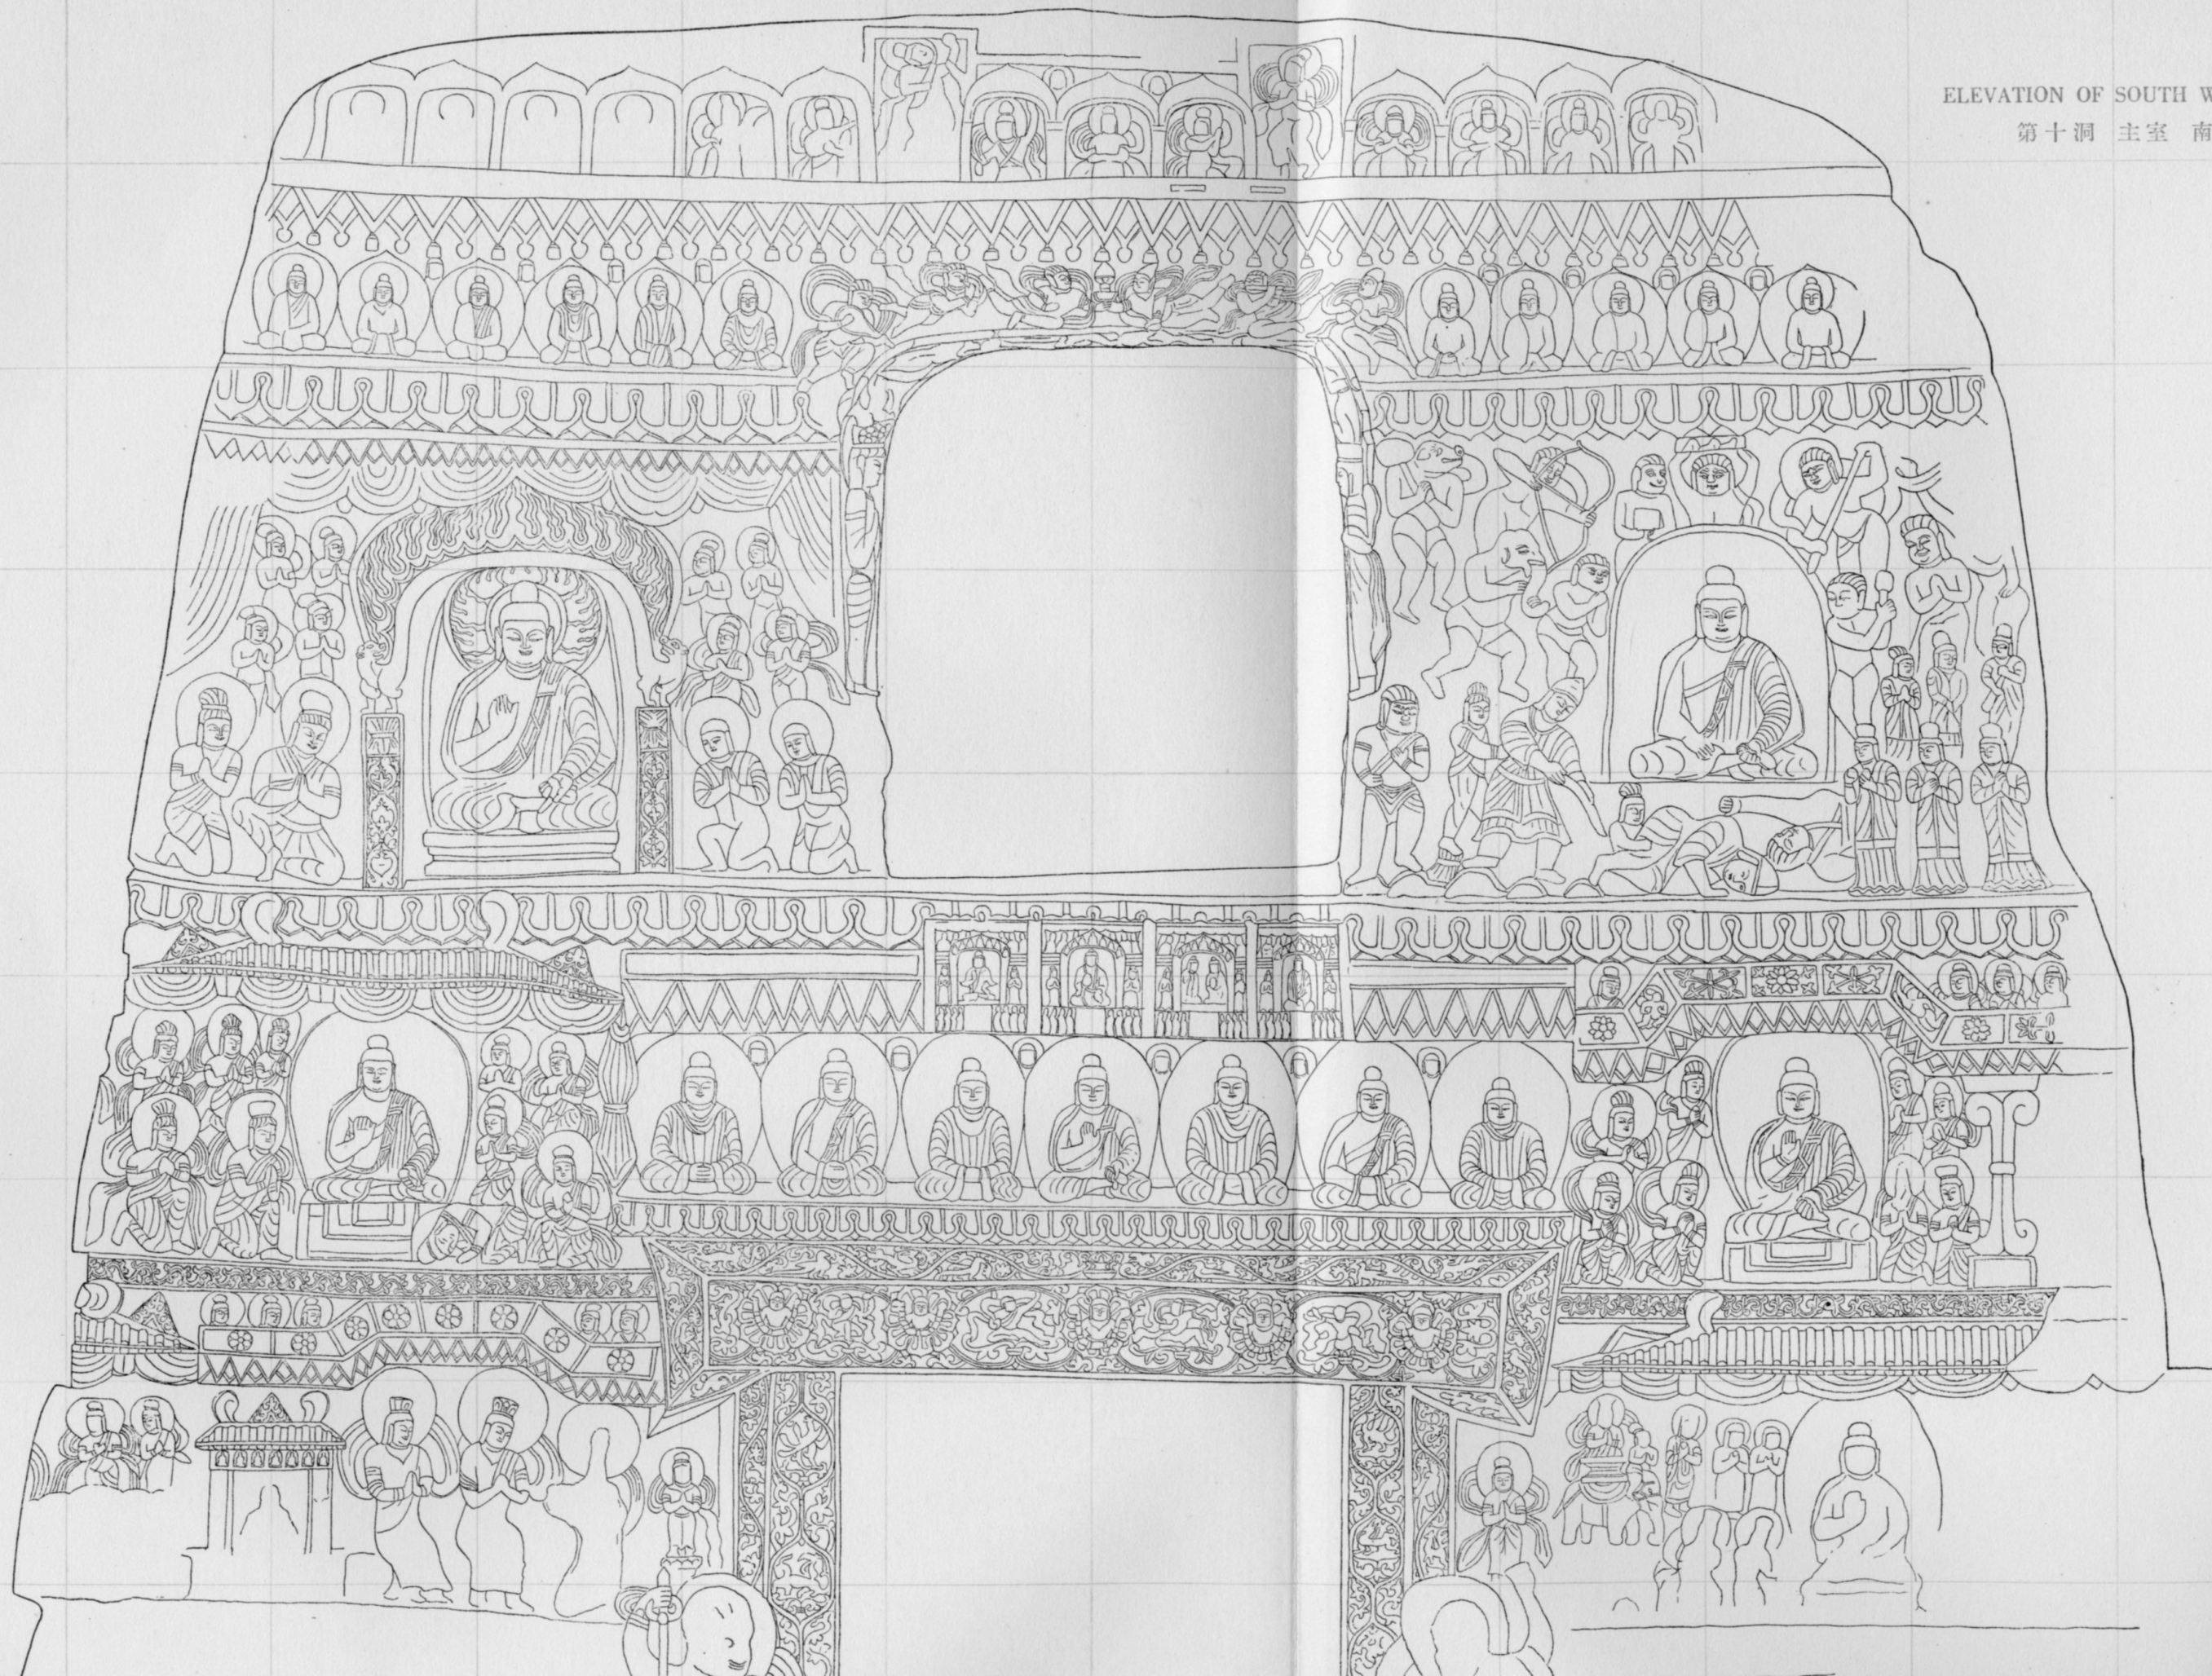



0.00 m. H.

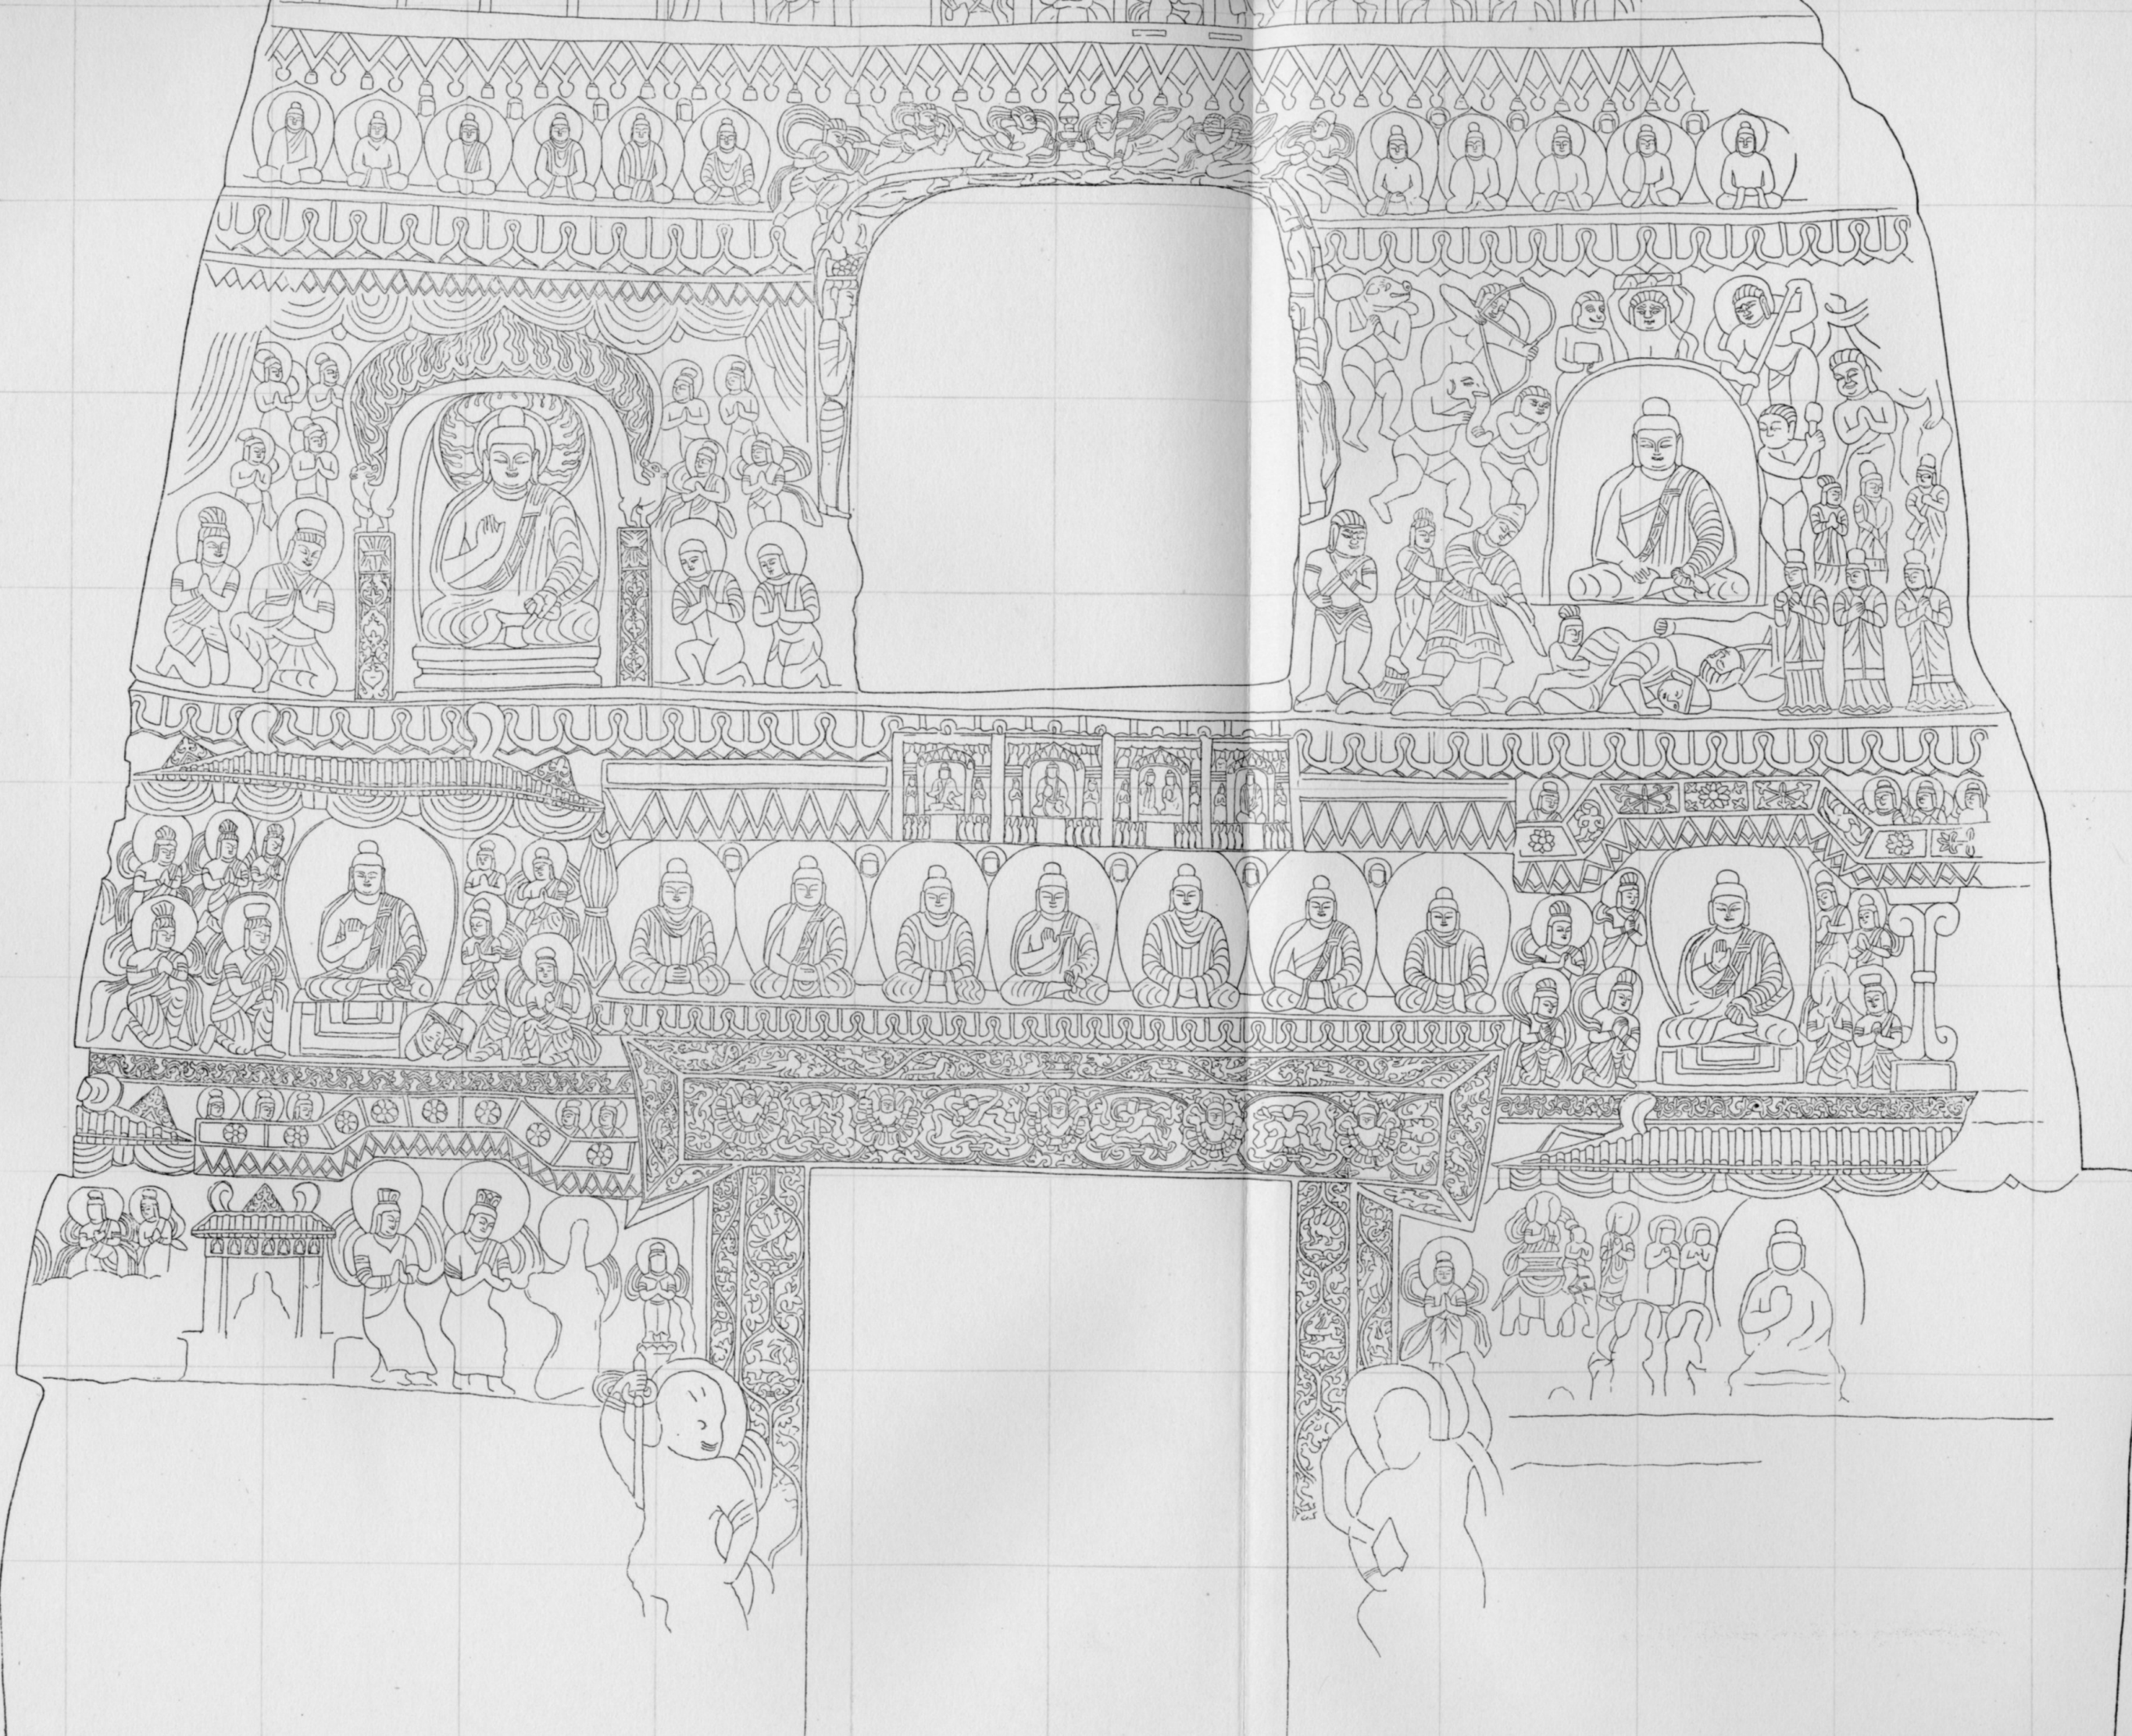

3 m

2

1

0




ELEVATION OF EAST WALL, MAIN ROOM. 1:30  
第十洞 主室 東壁 立面圖








0.00 m.

PLAN X

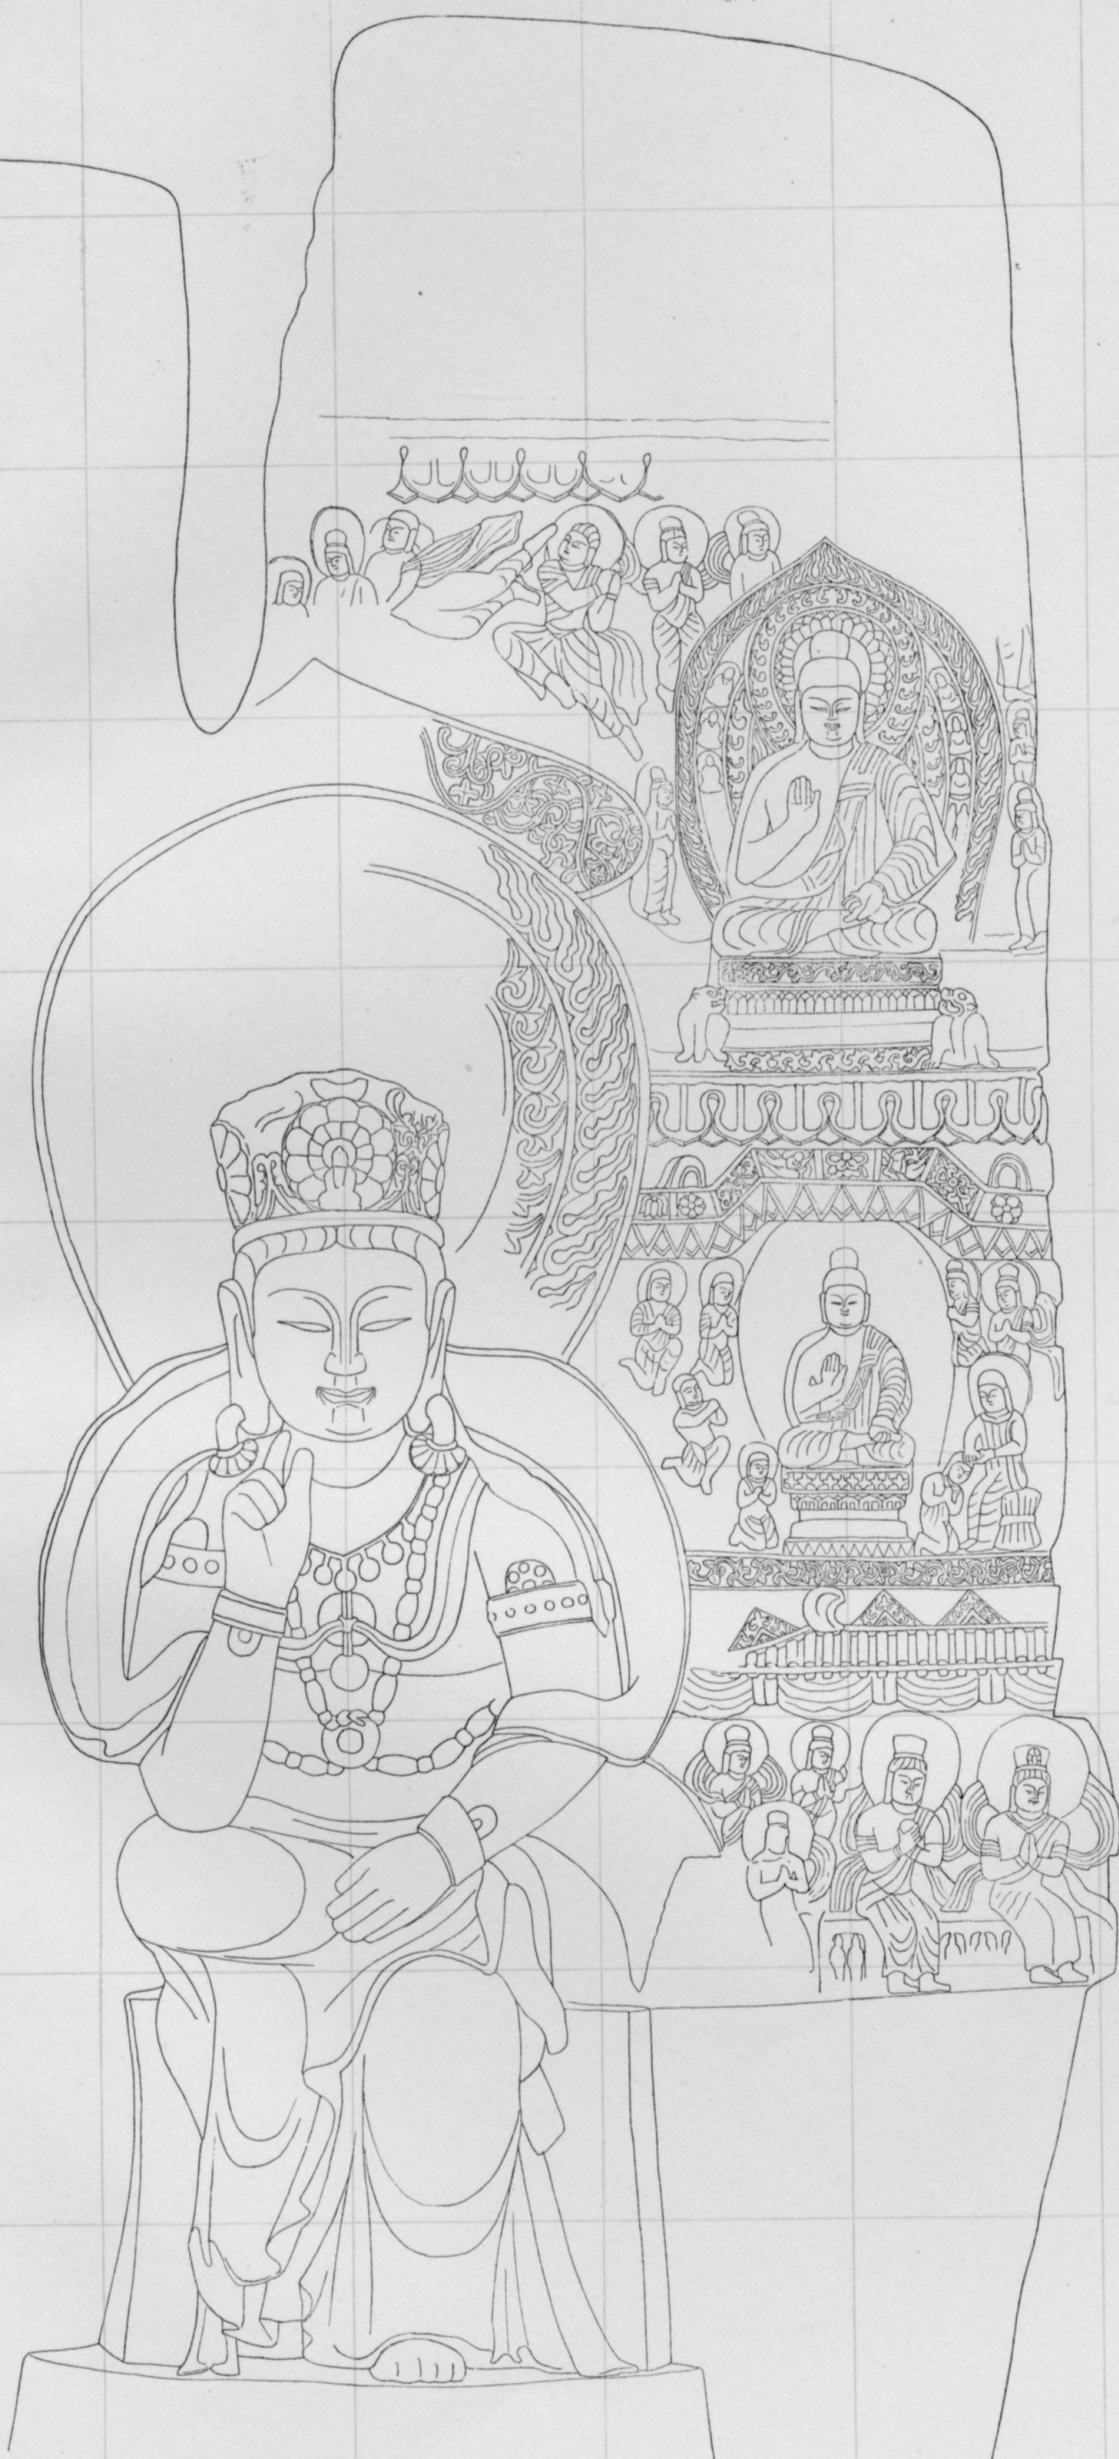

0.00 m. H.



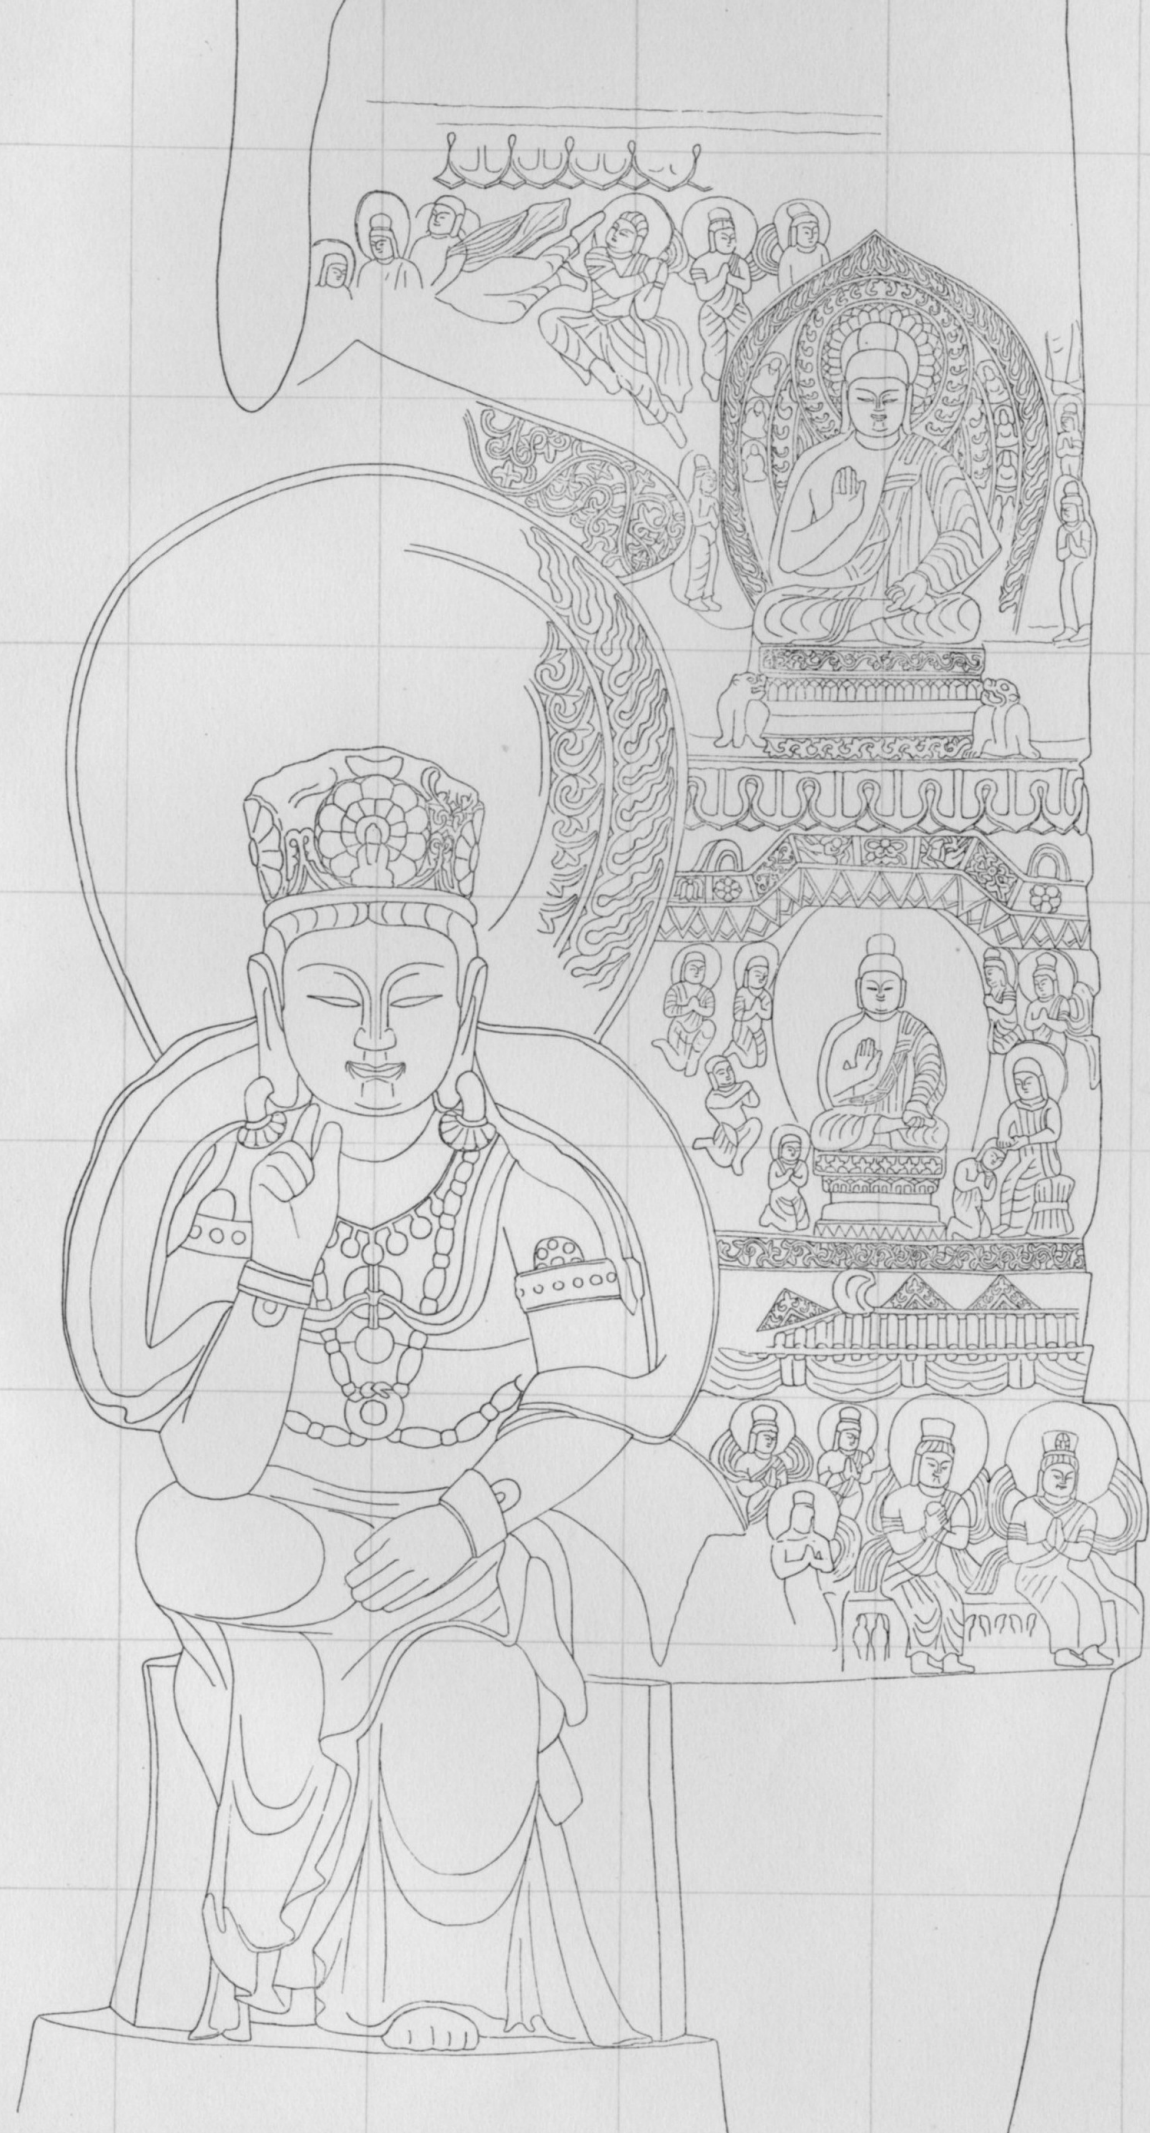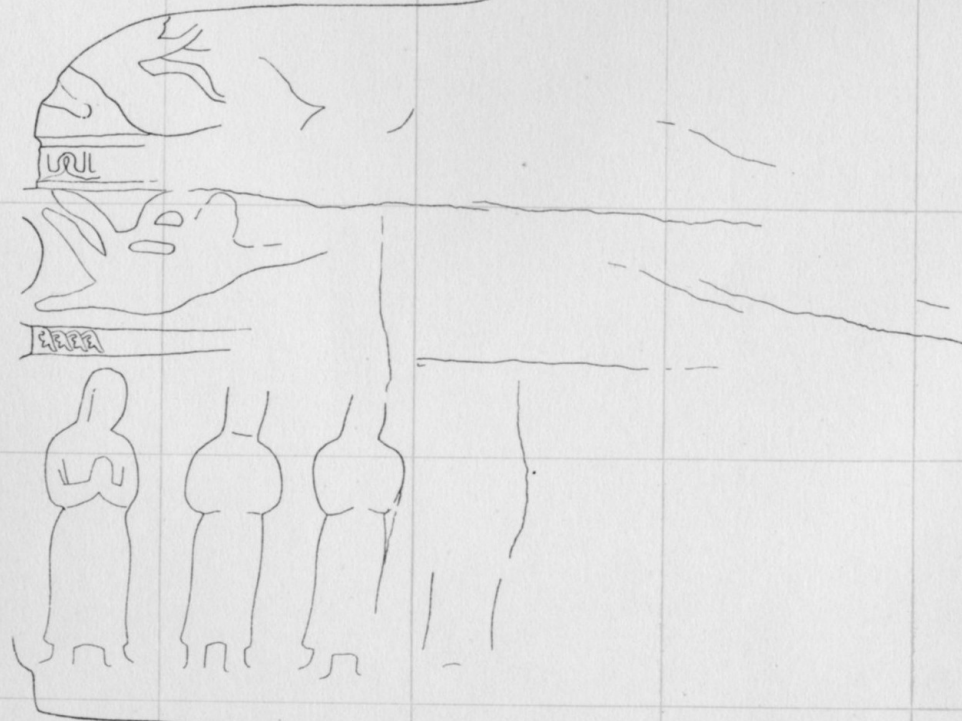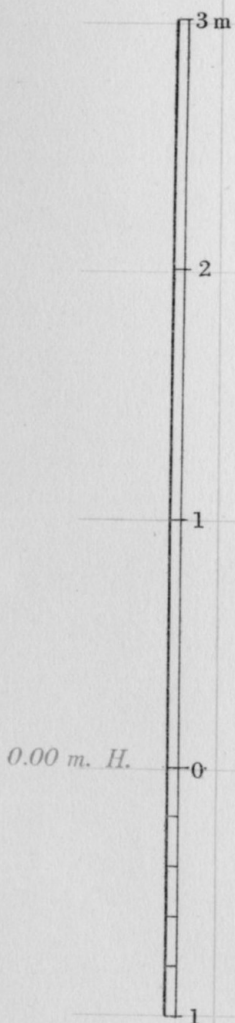

0.00 m. H.








ELEVATION OF WEST WALL, MAIN ROOM. 1:30



第十洞 主室 西壁 立面圖

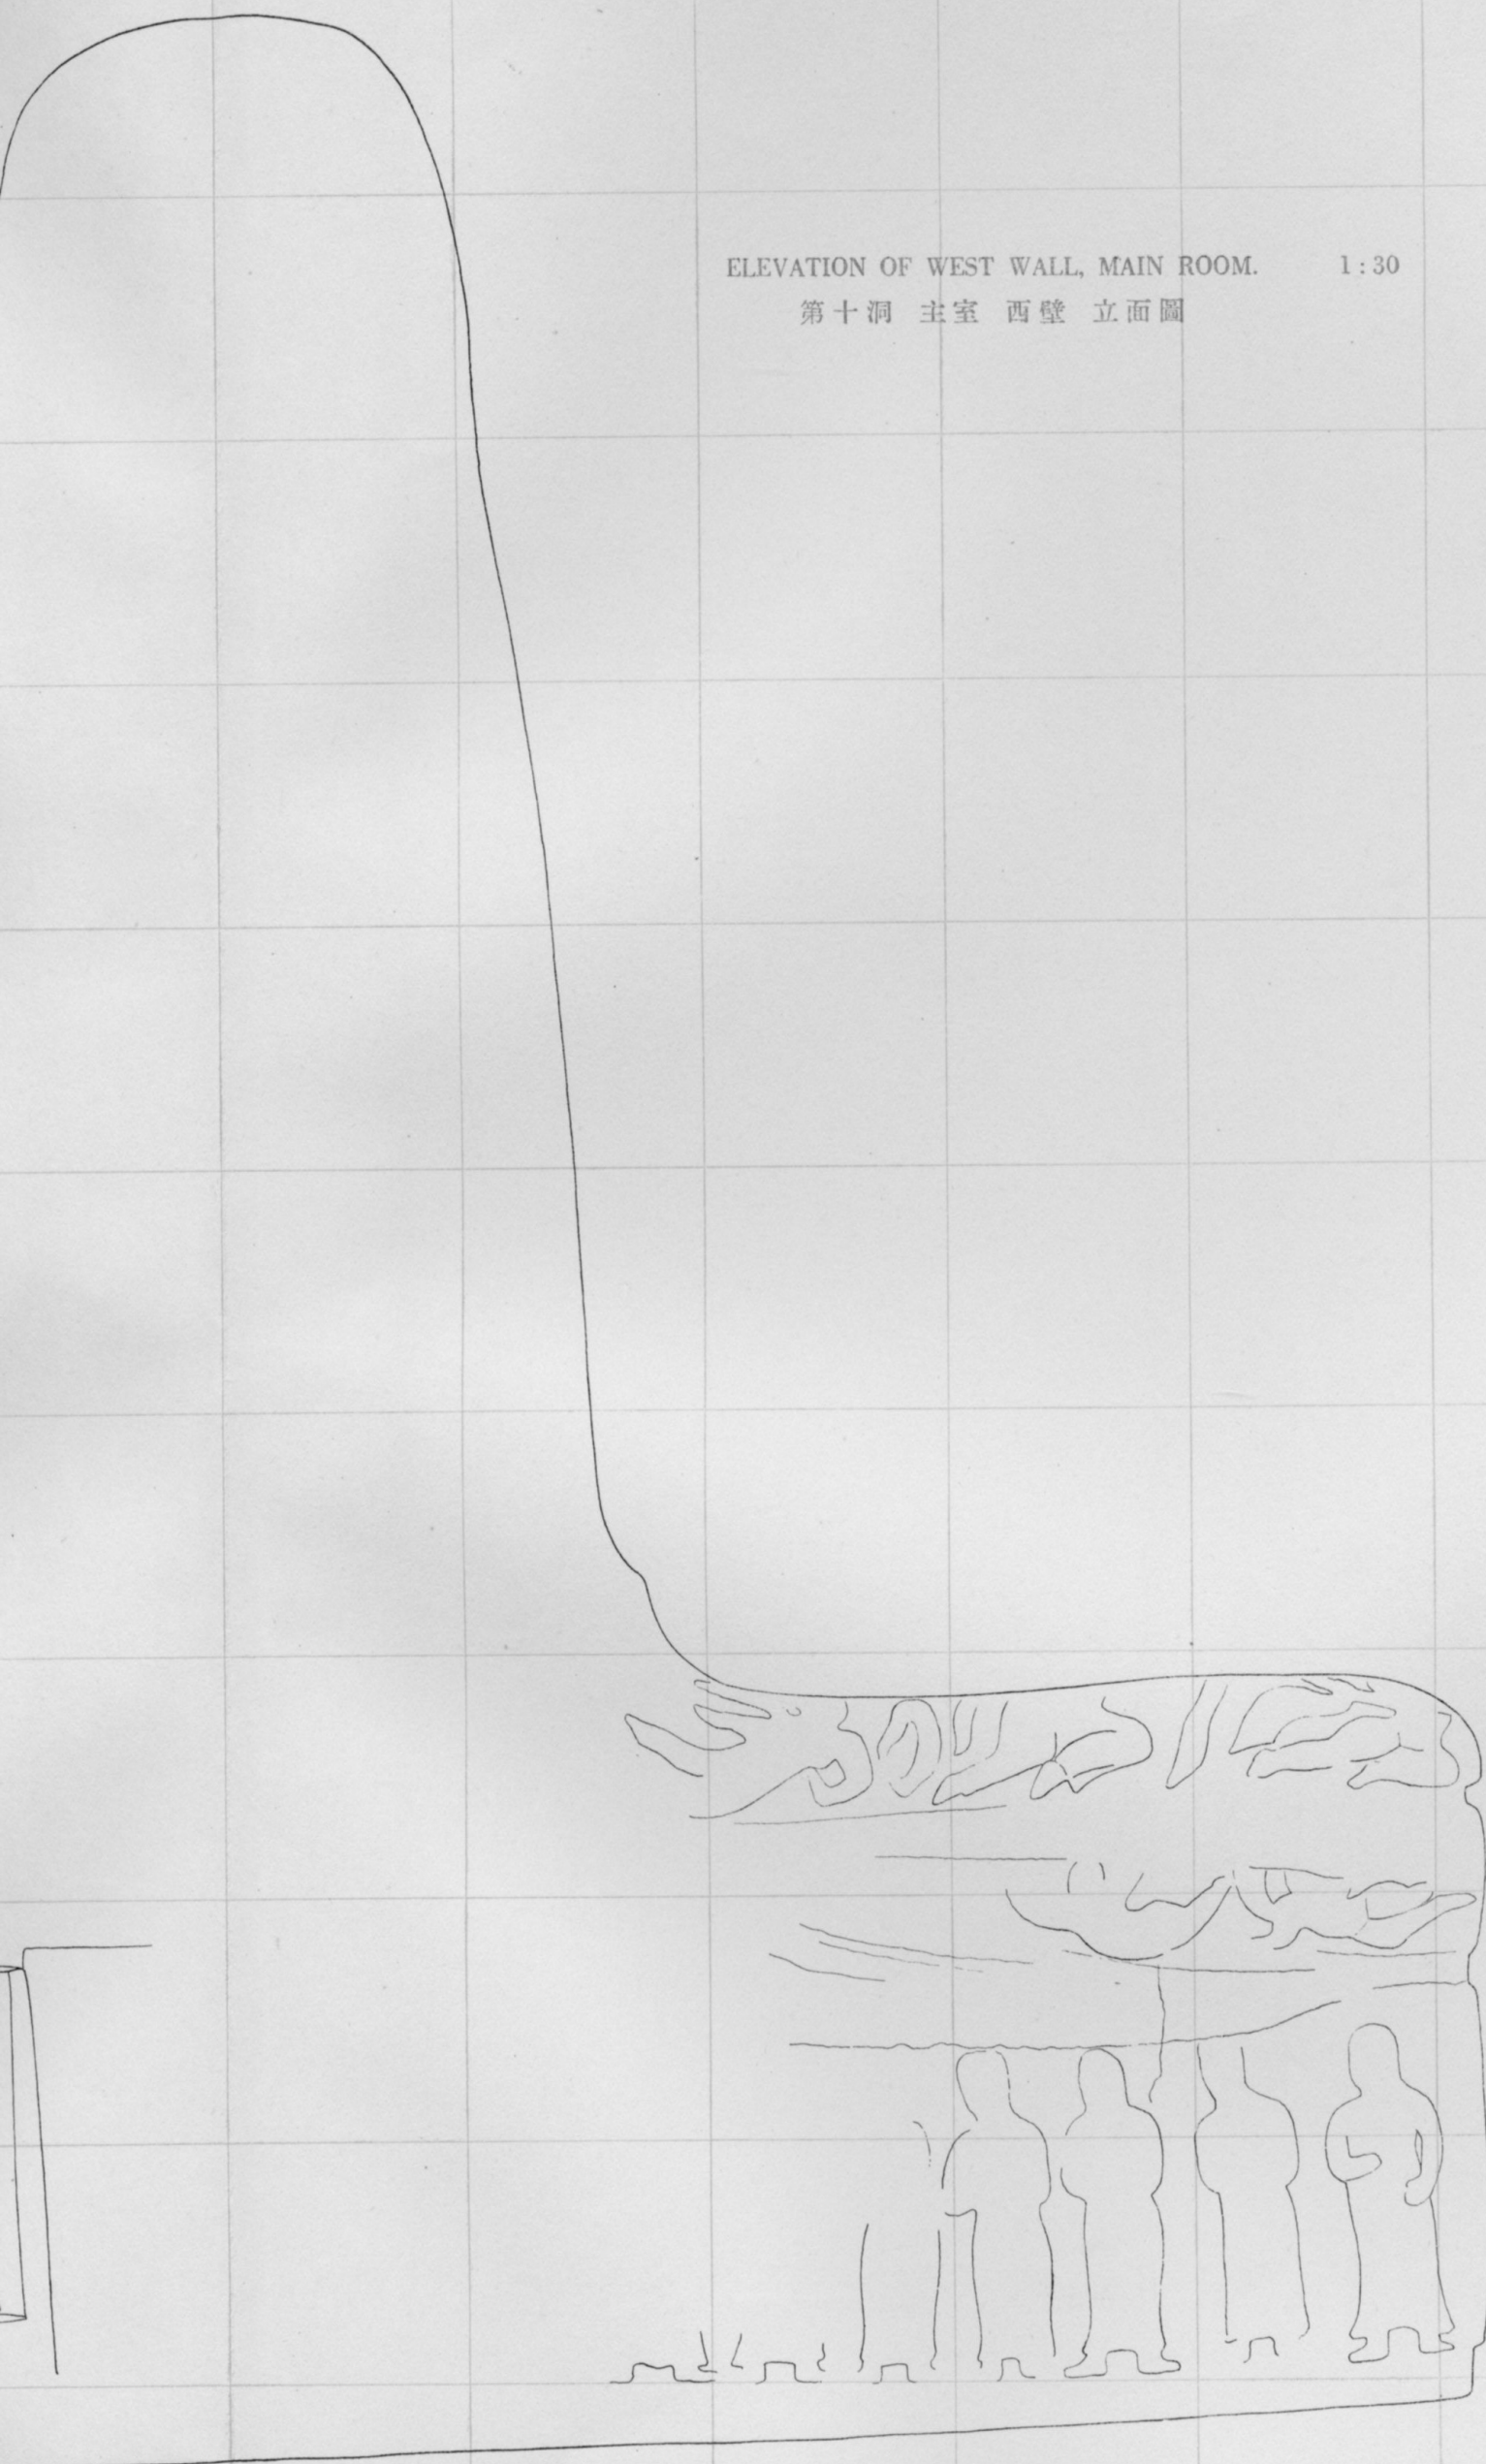


0.00 m. H.



0.00 m. H.

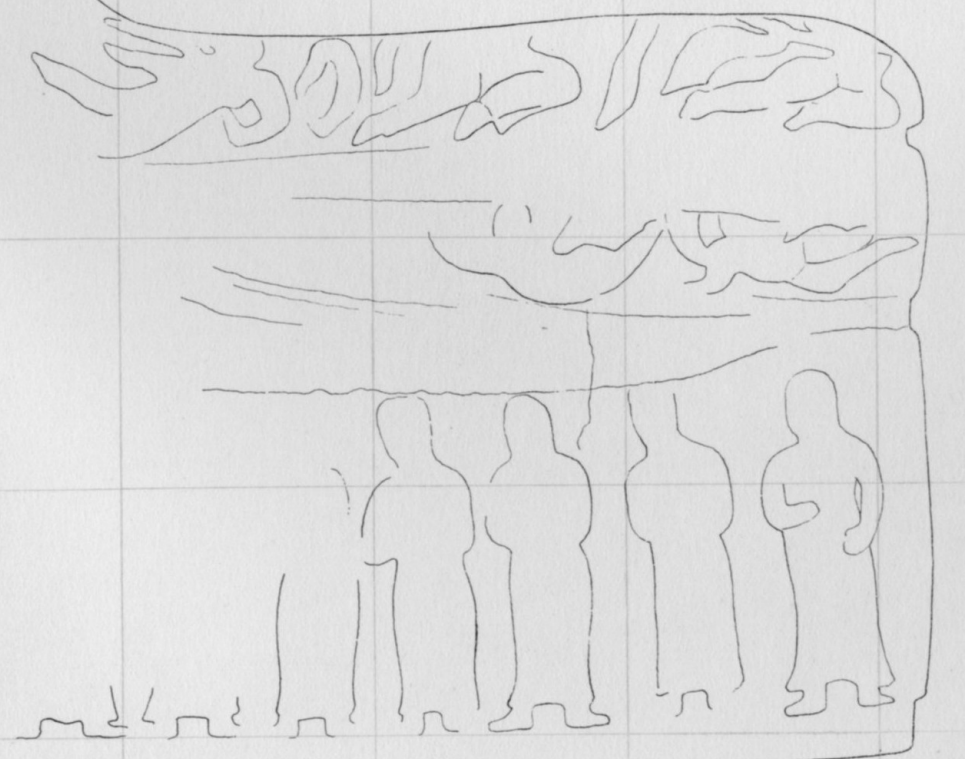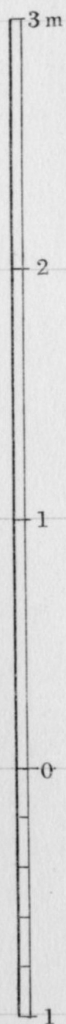



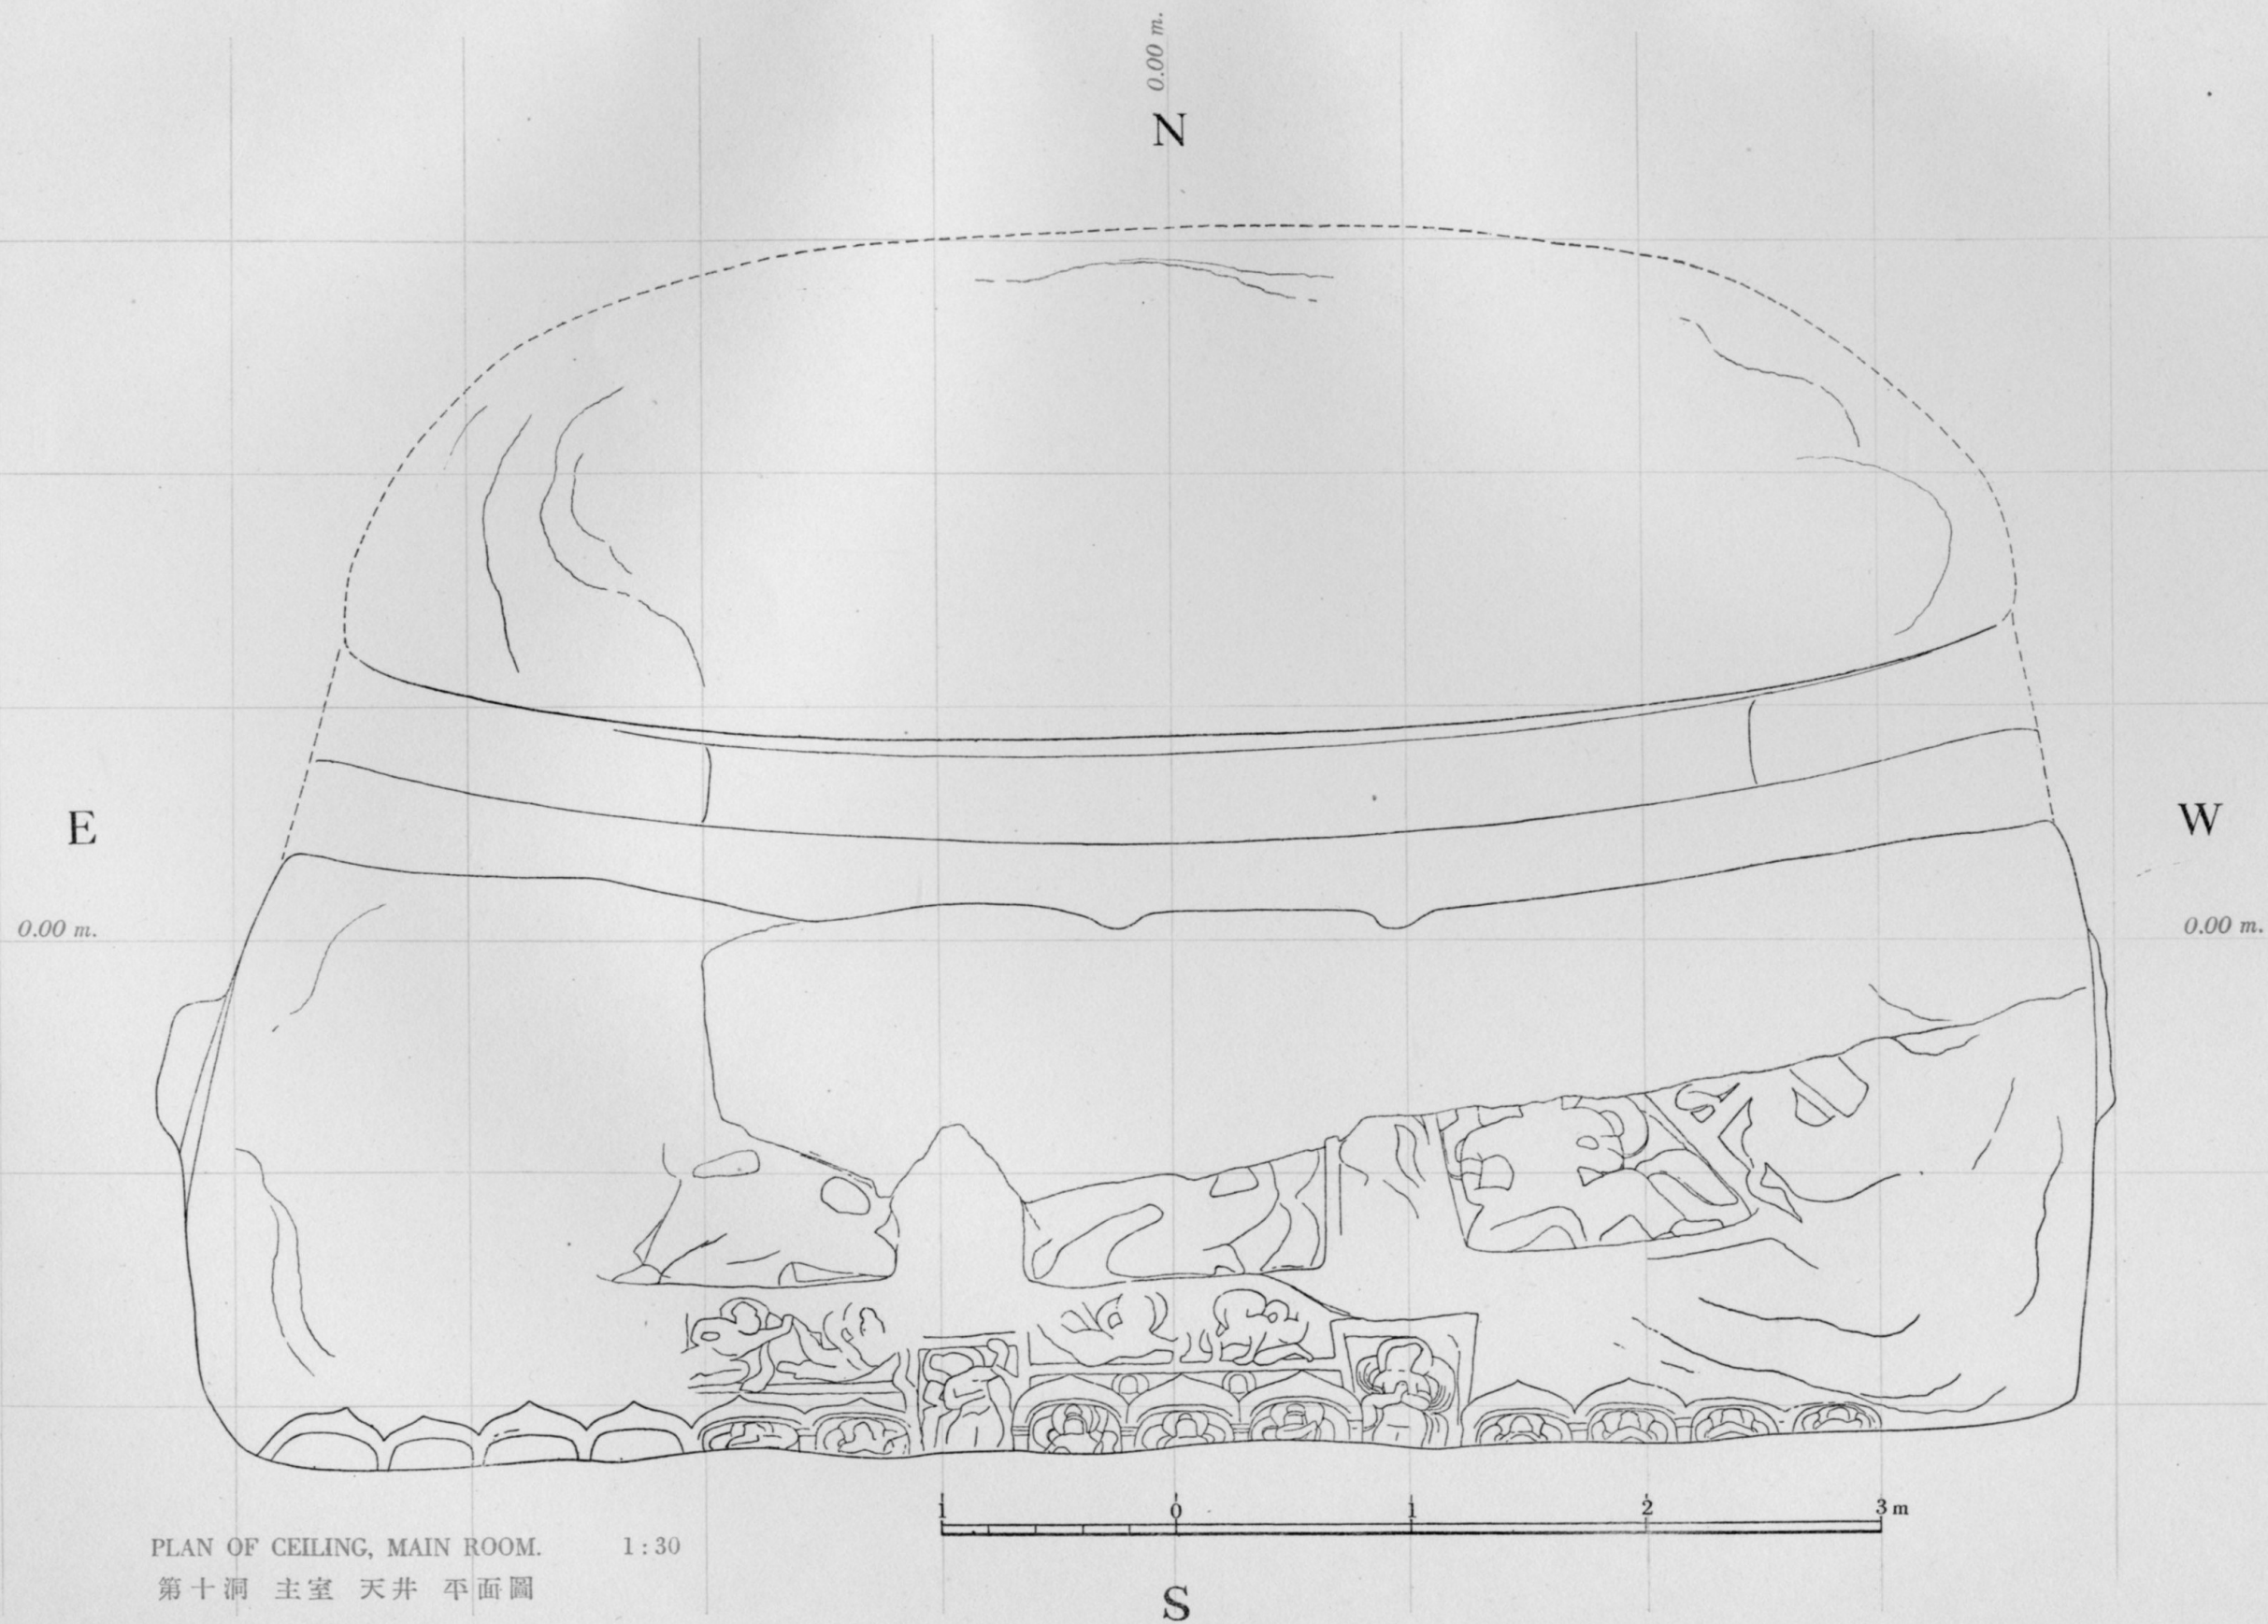


PLAN OF CEILING, MAIN ROOM.

1:30


第十洞 主室 天井 平面圖



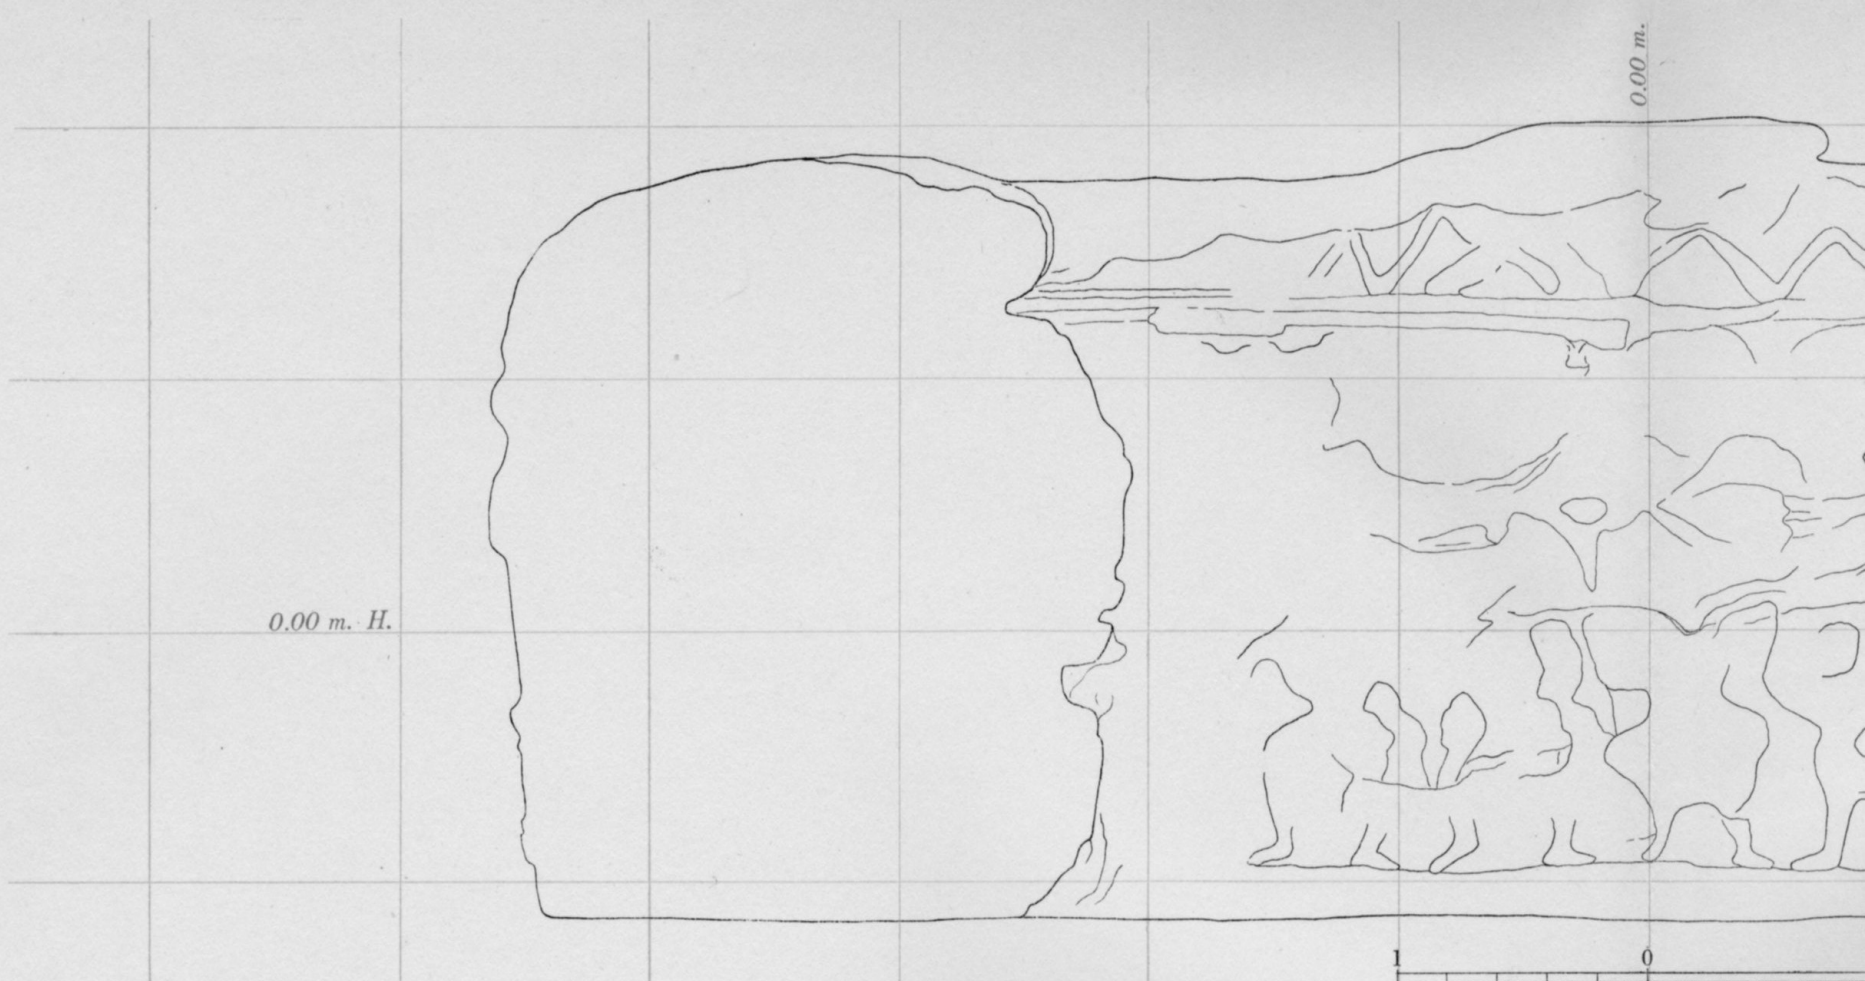

A) ELEVATION OF SOUTH WALL, TUNNEL BEHIND


第十洞 背後隧道 南壁 立面

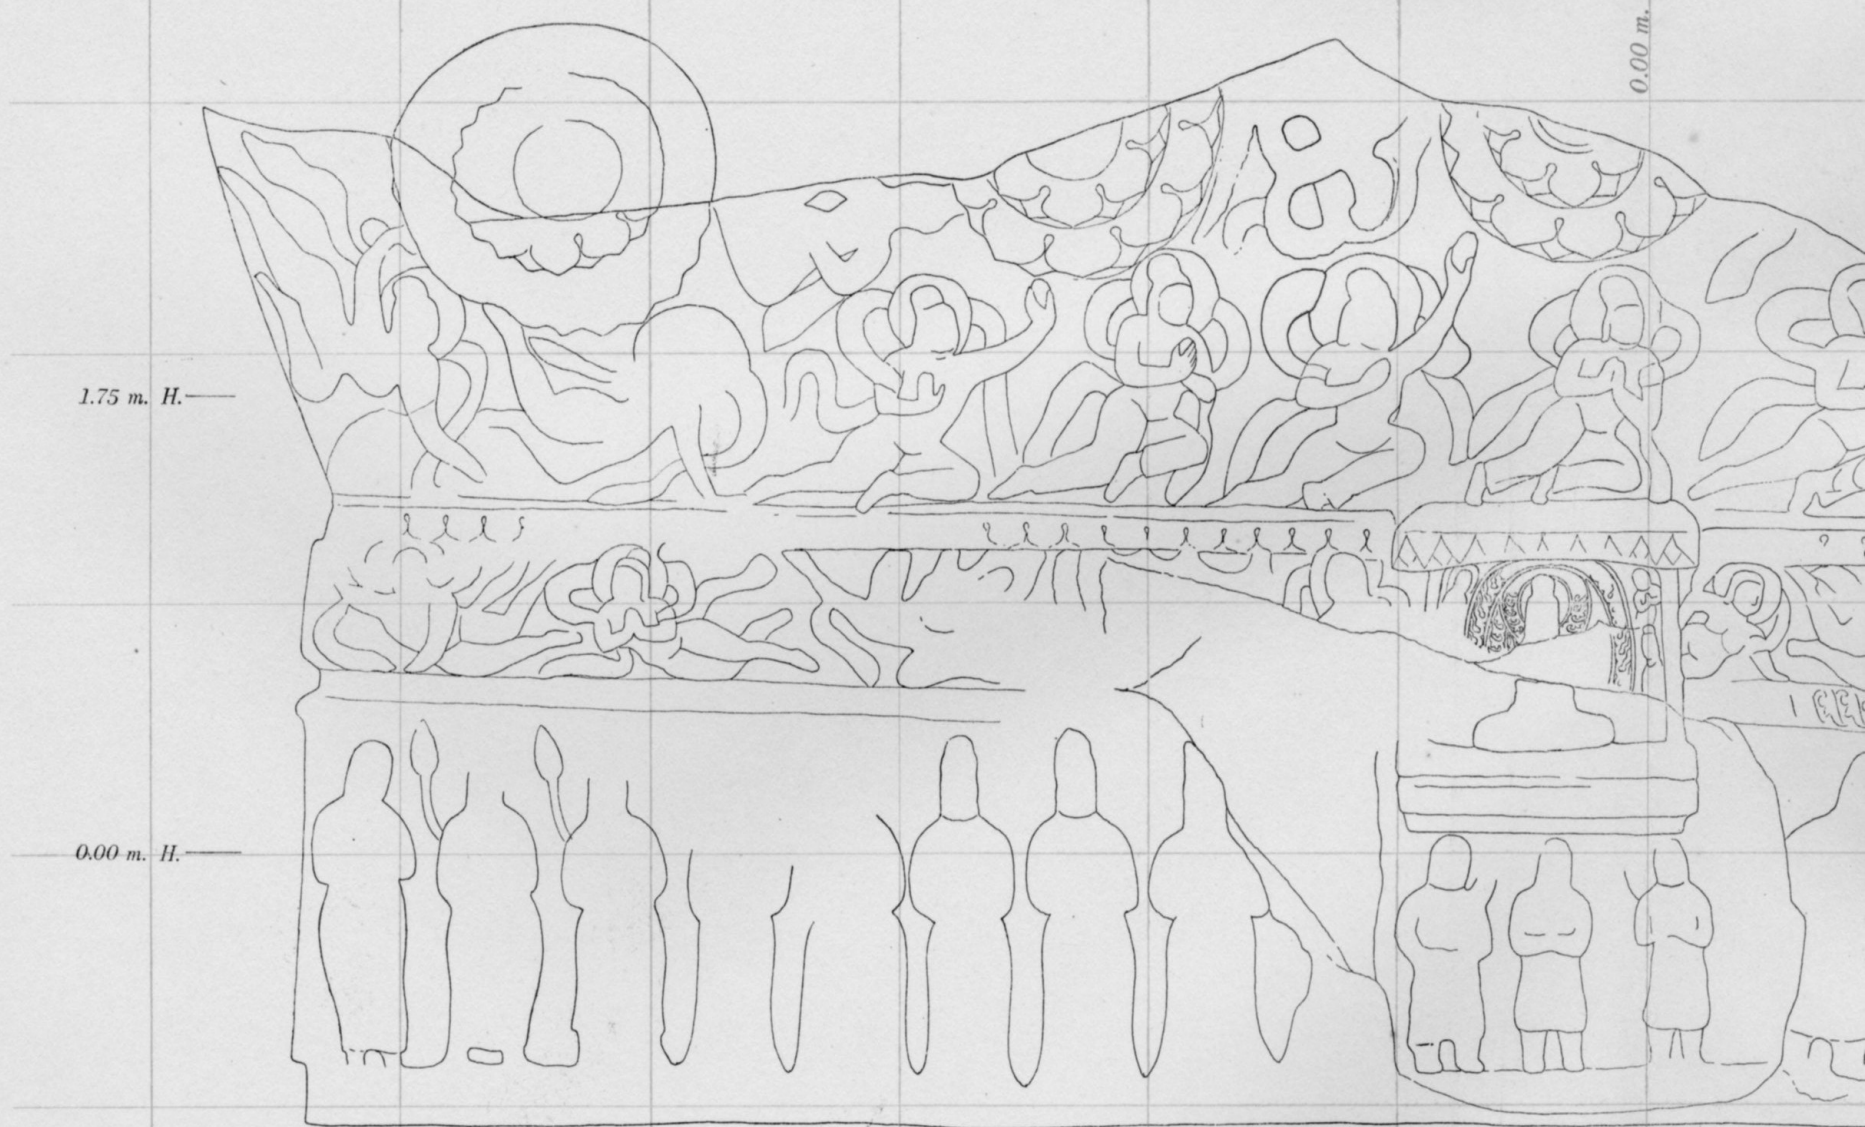

B) DEVELOPMENT OF NORTH WALL AND CEILING, TUNNEL


第十洞 背後隧道 北壁および天井 断面



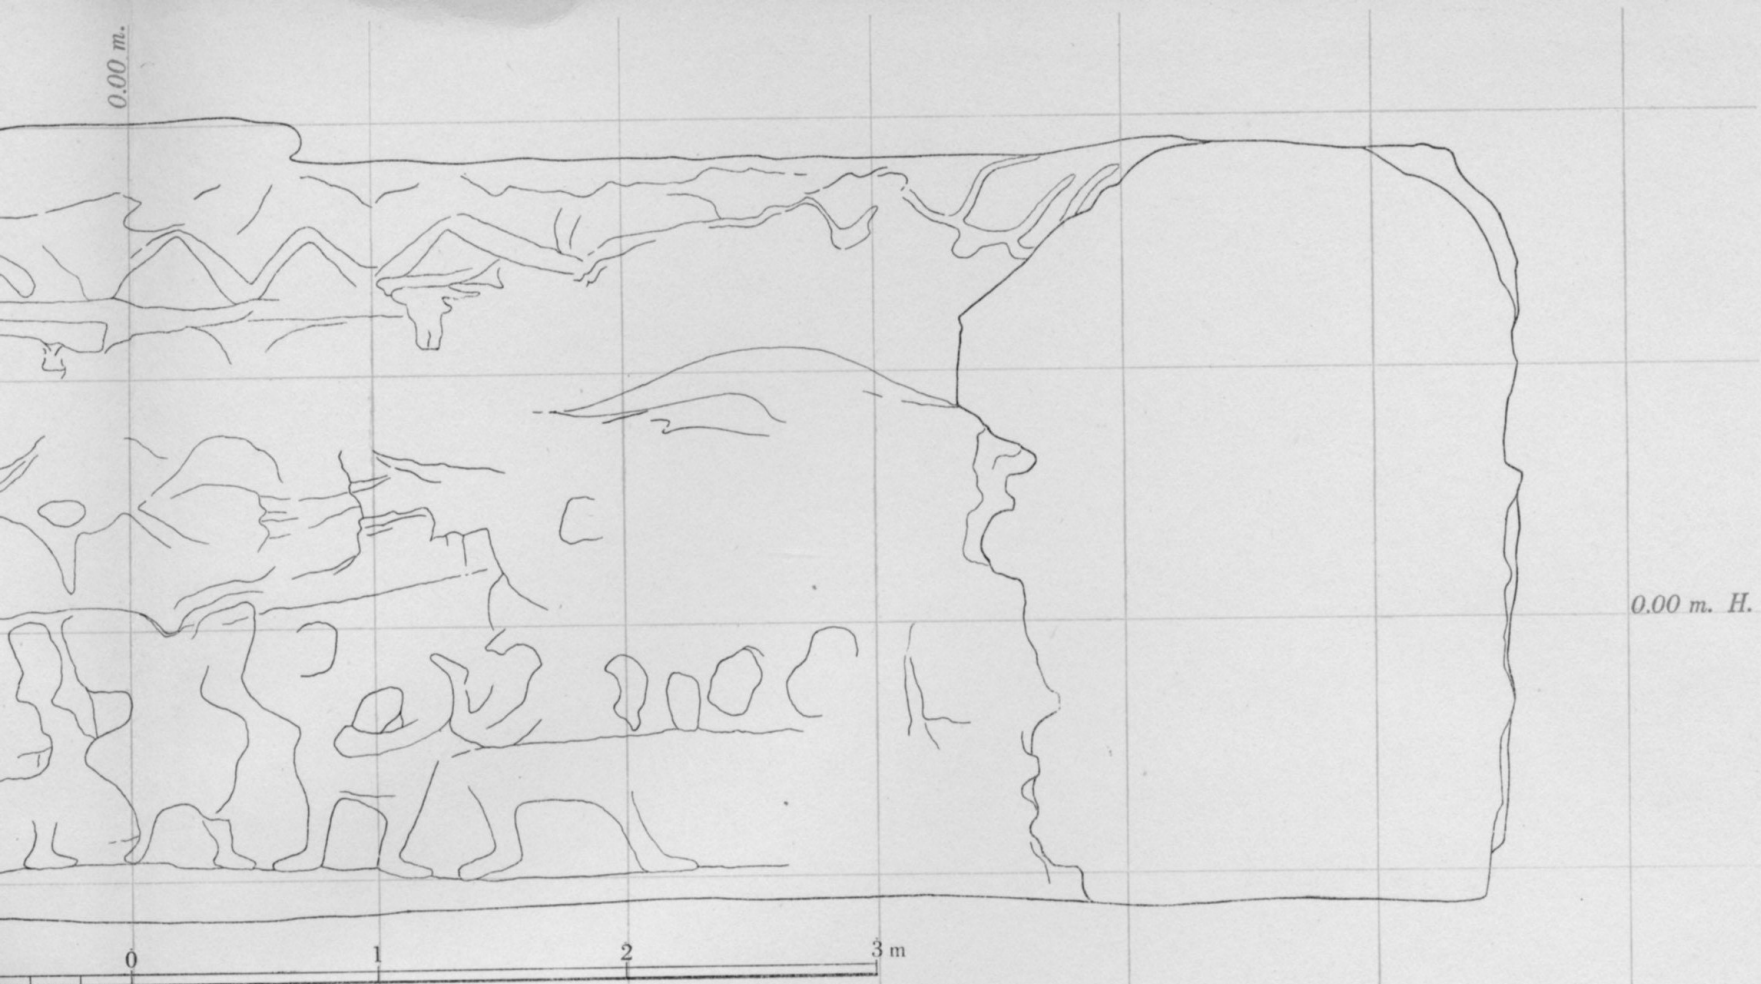

SOUTH WALL, TUNNEL BEHIND MAIN FIGURE. 1:30

背後隧道 南壁 立面圖

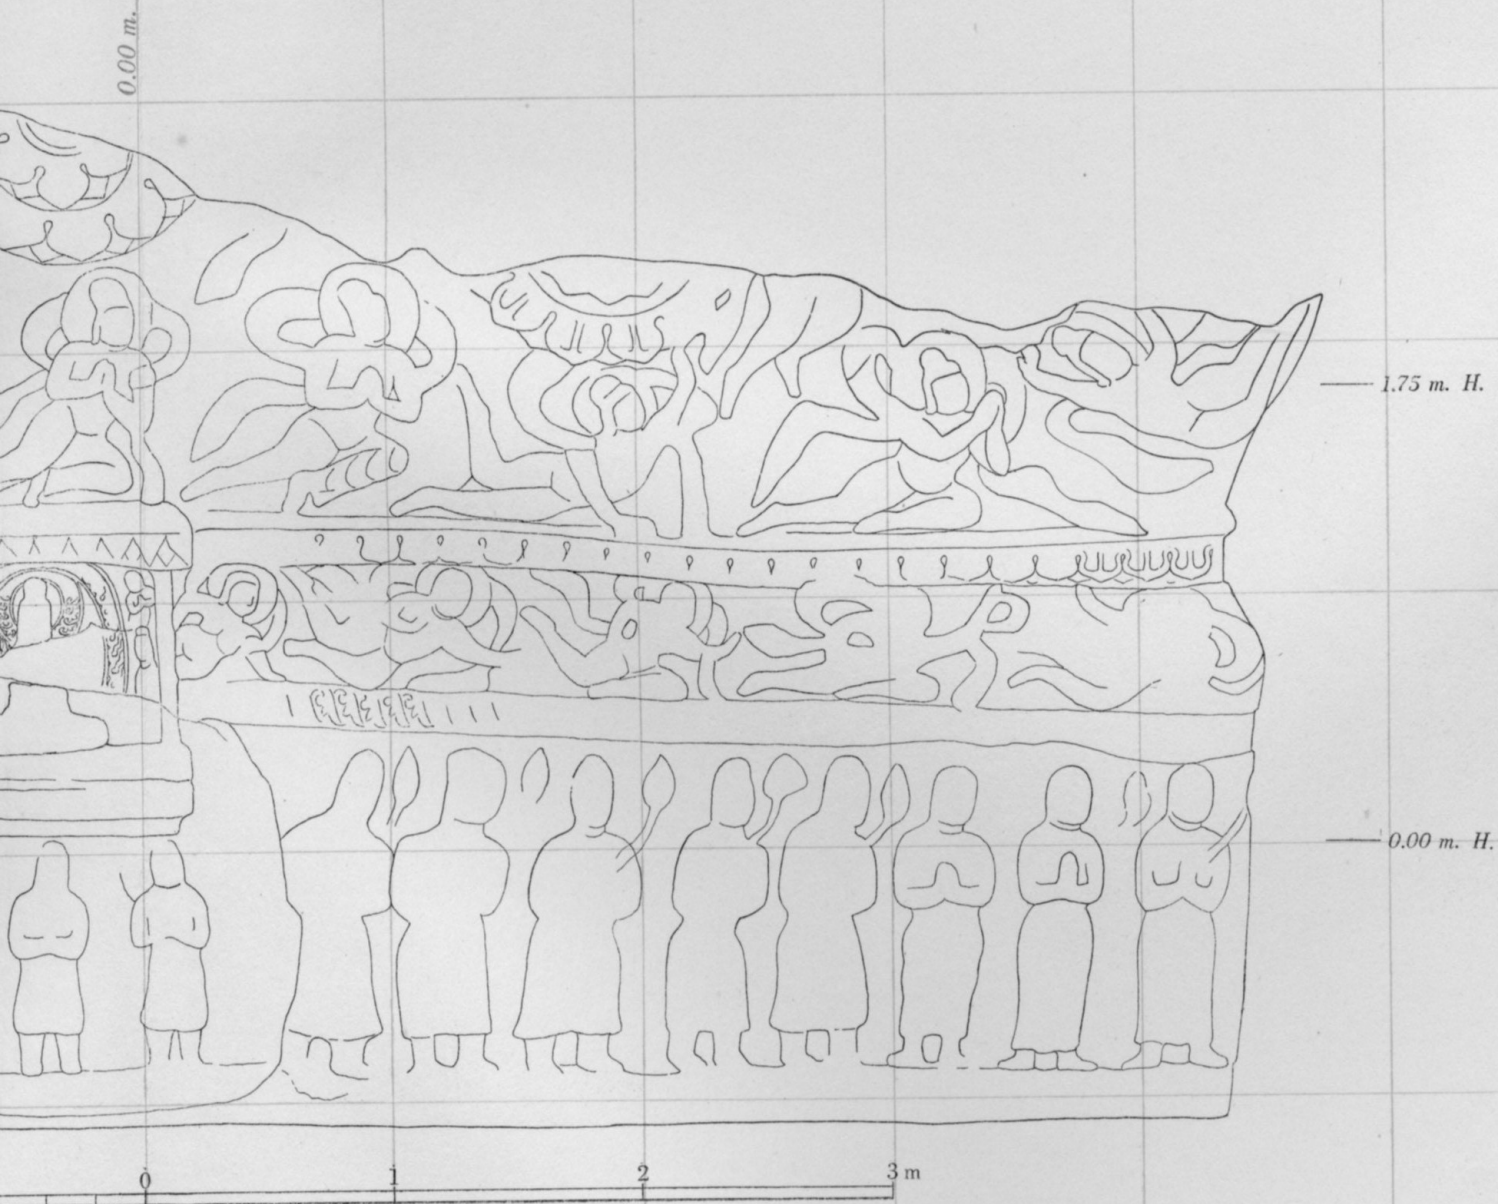


WALL AND CEILING, TUNNEL BEHIND MAIN FIGURE. 1:30

後隧道 北壁および天井 展開圖




0.00 m. H.

0.00 m. H.

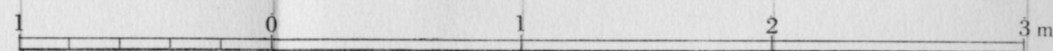

A) ELEVATION OF SOUTH WALL, TUNNEL BEHIND MAIN FIGURE. 1:30  
第十洞 背後隧道 南壁 立面圖

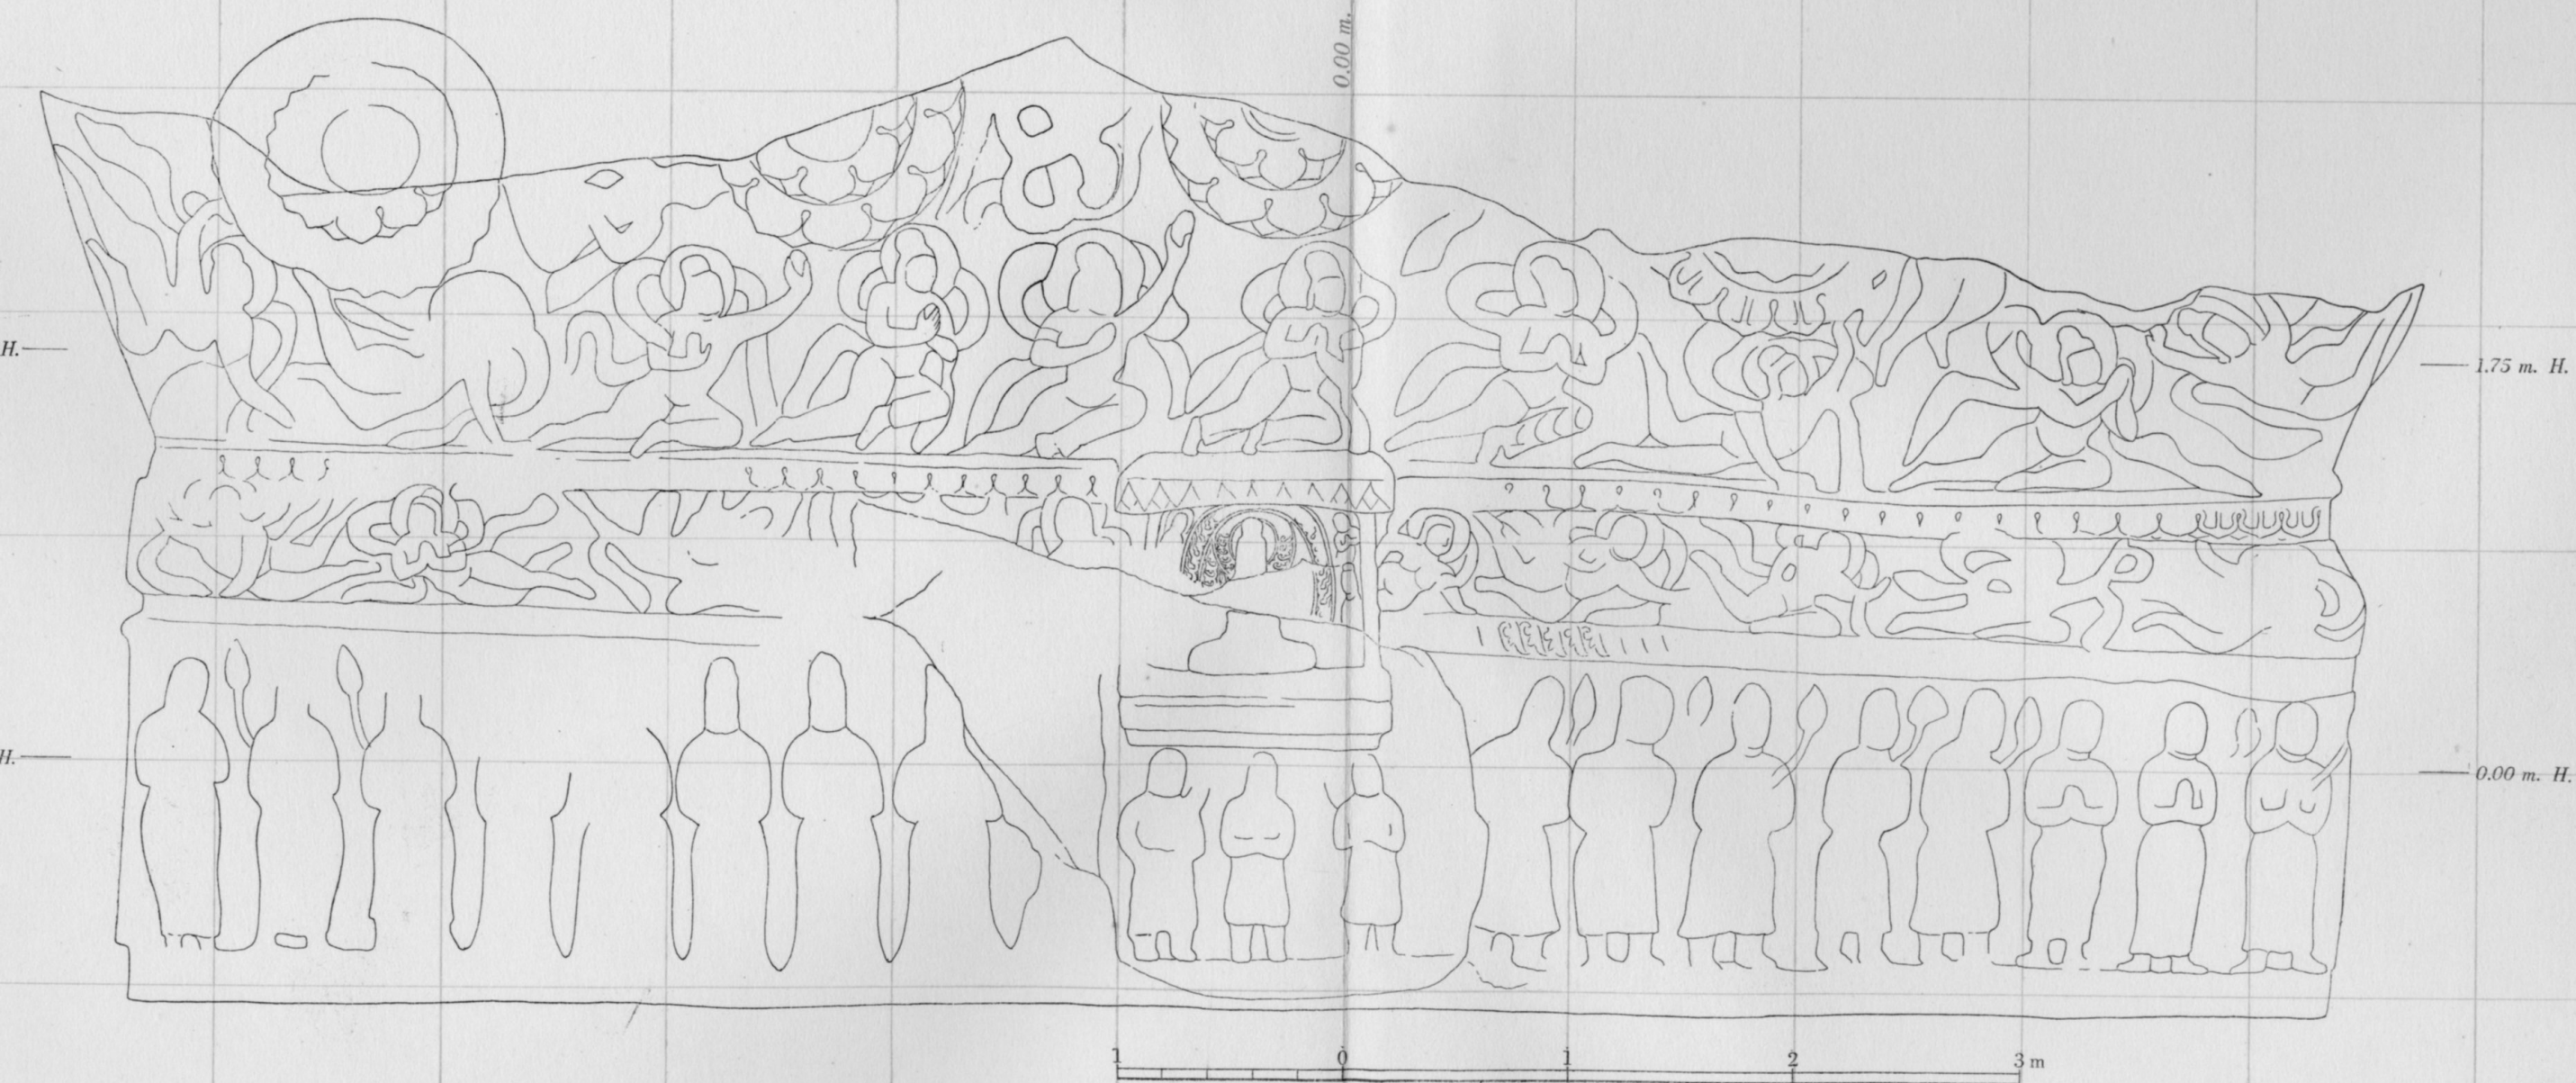

B) DEVELOPMENT OF NORTH WALL AND CEILING, TUNNEL BEHIND MAIN FIGURE. 1:30



0.00 m. H.

0.00 m.

1 0 1 2 3 m

A) ELEVATION OF SOUTH WALL, TUNNEL BEHIND MAIN FIGURE.

1:30

第十洞 背後隧道 南壁 立面圖

0.00 m.

1.75 m. H.

1.75 m. H.

0.00 m. H.

0.00 m. H.

