



0.00 m.

0.00 m.

0.00 m.

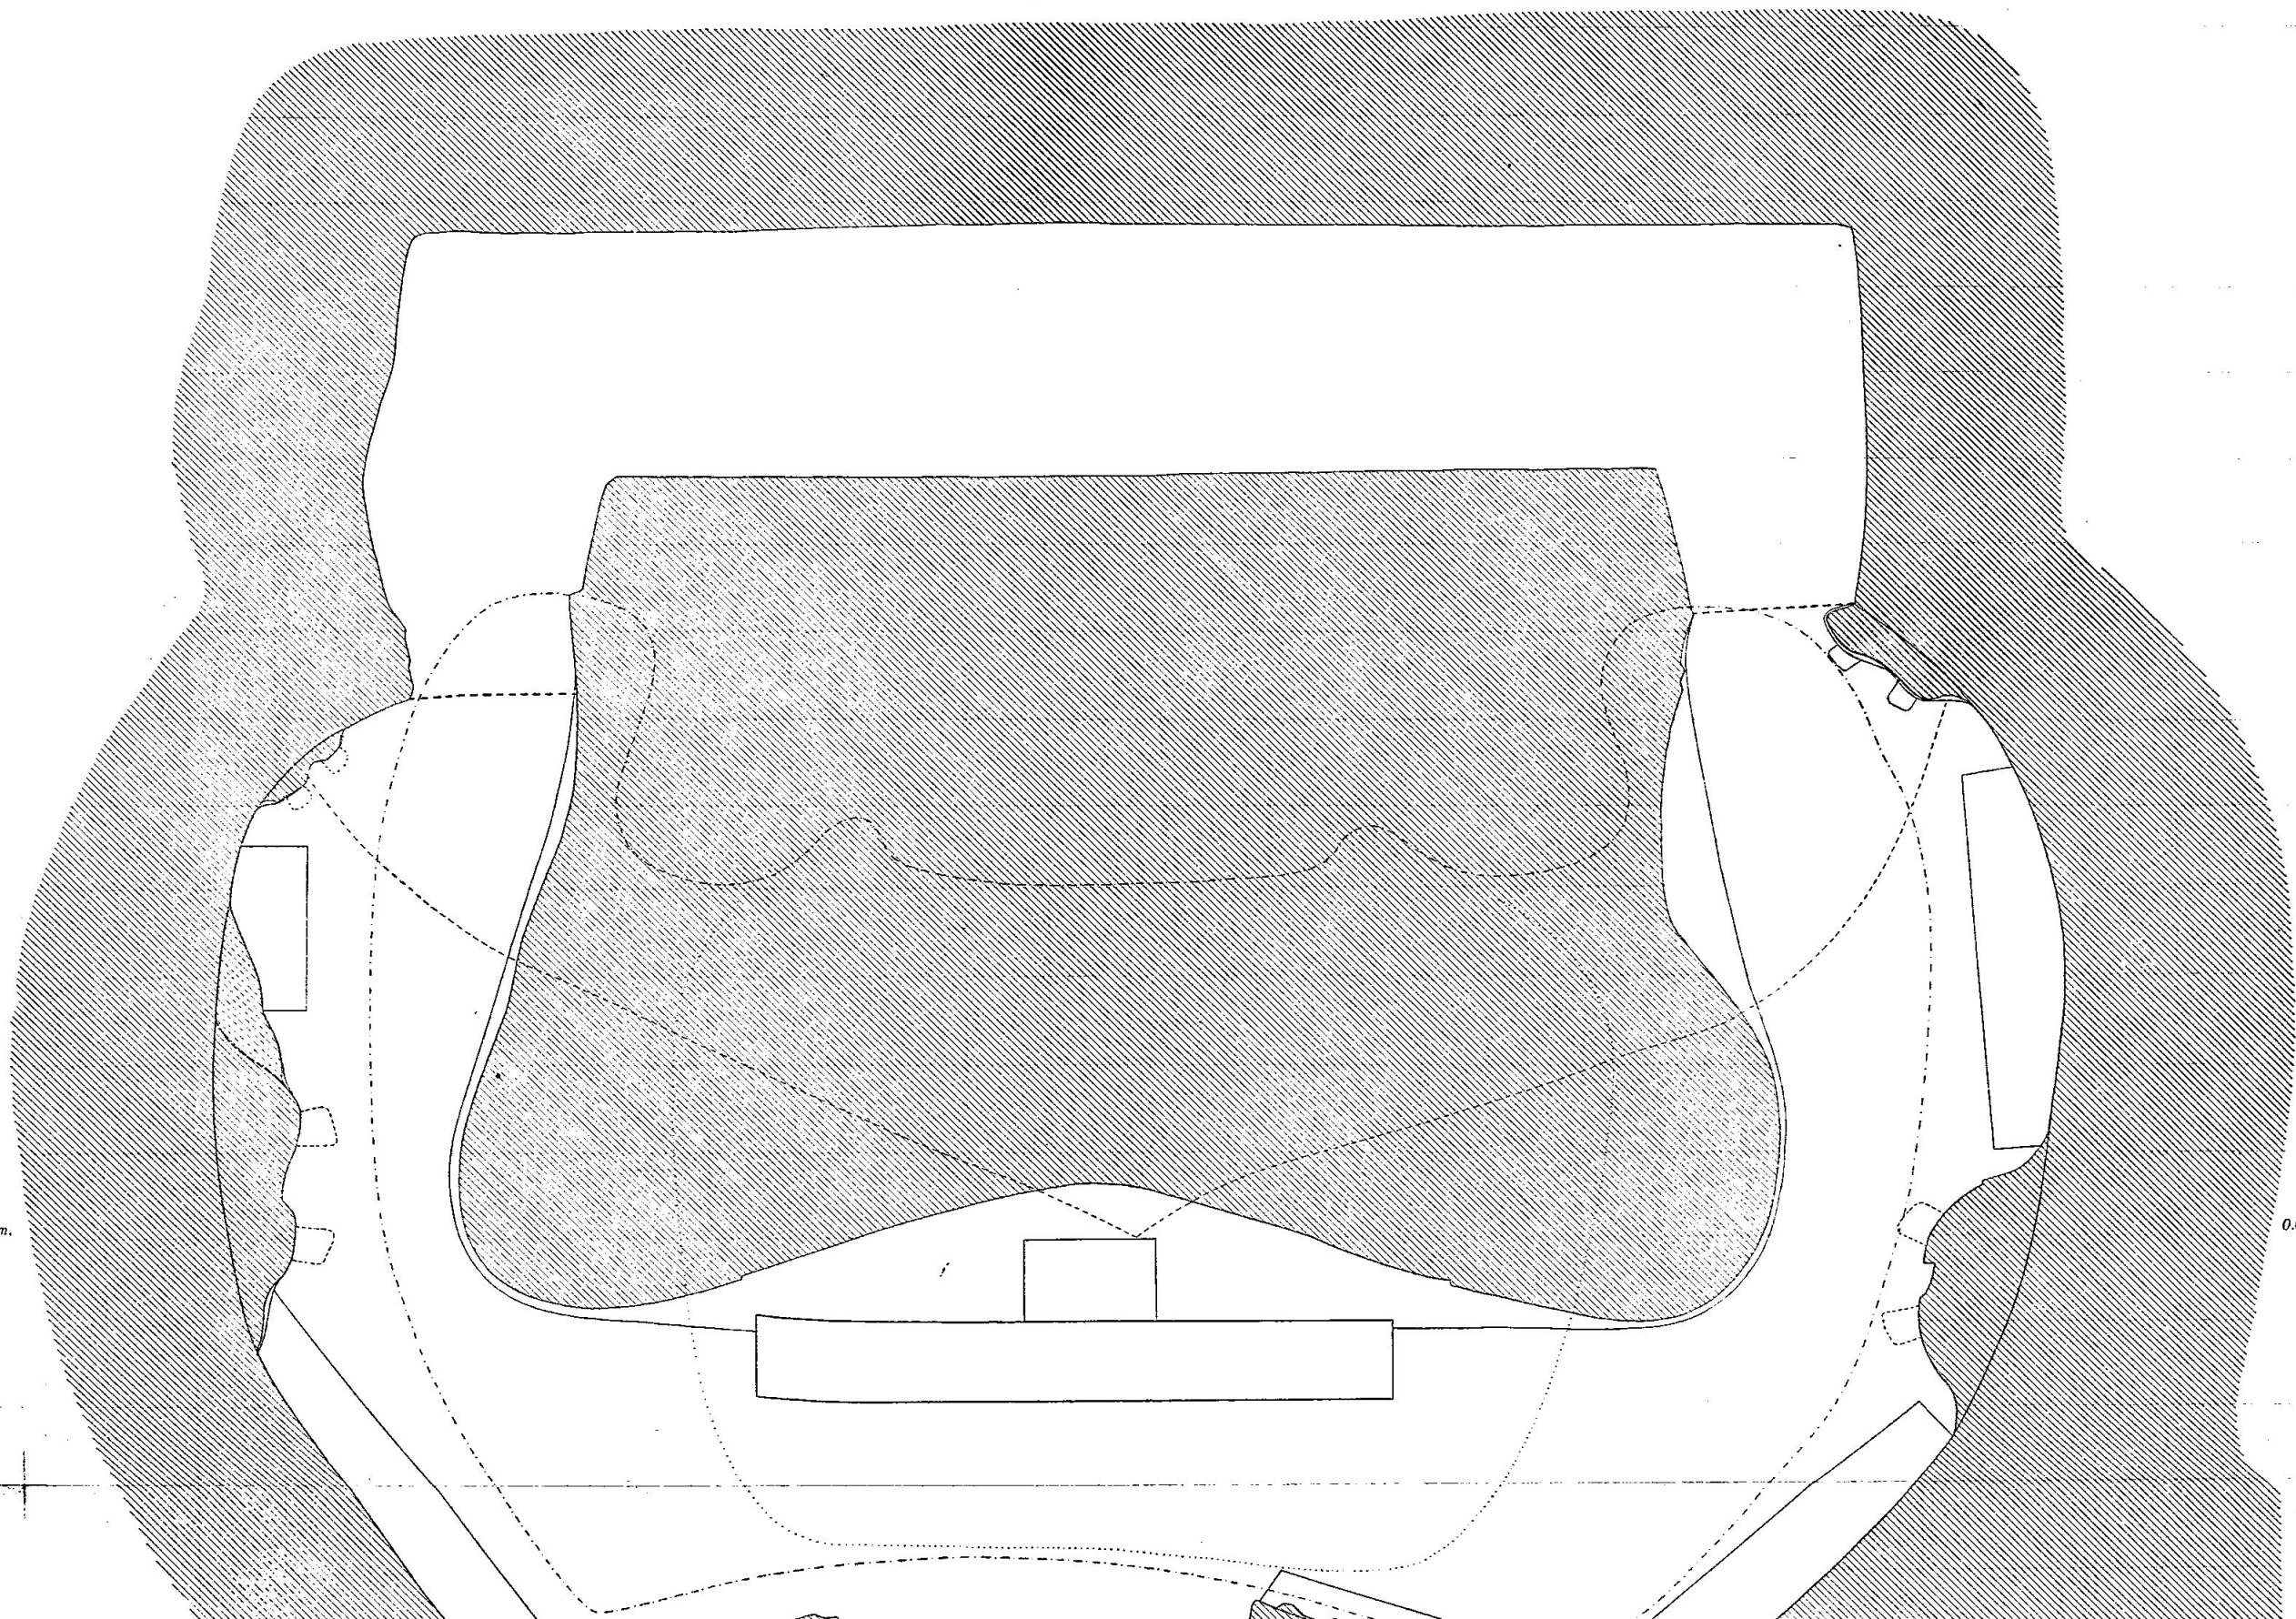

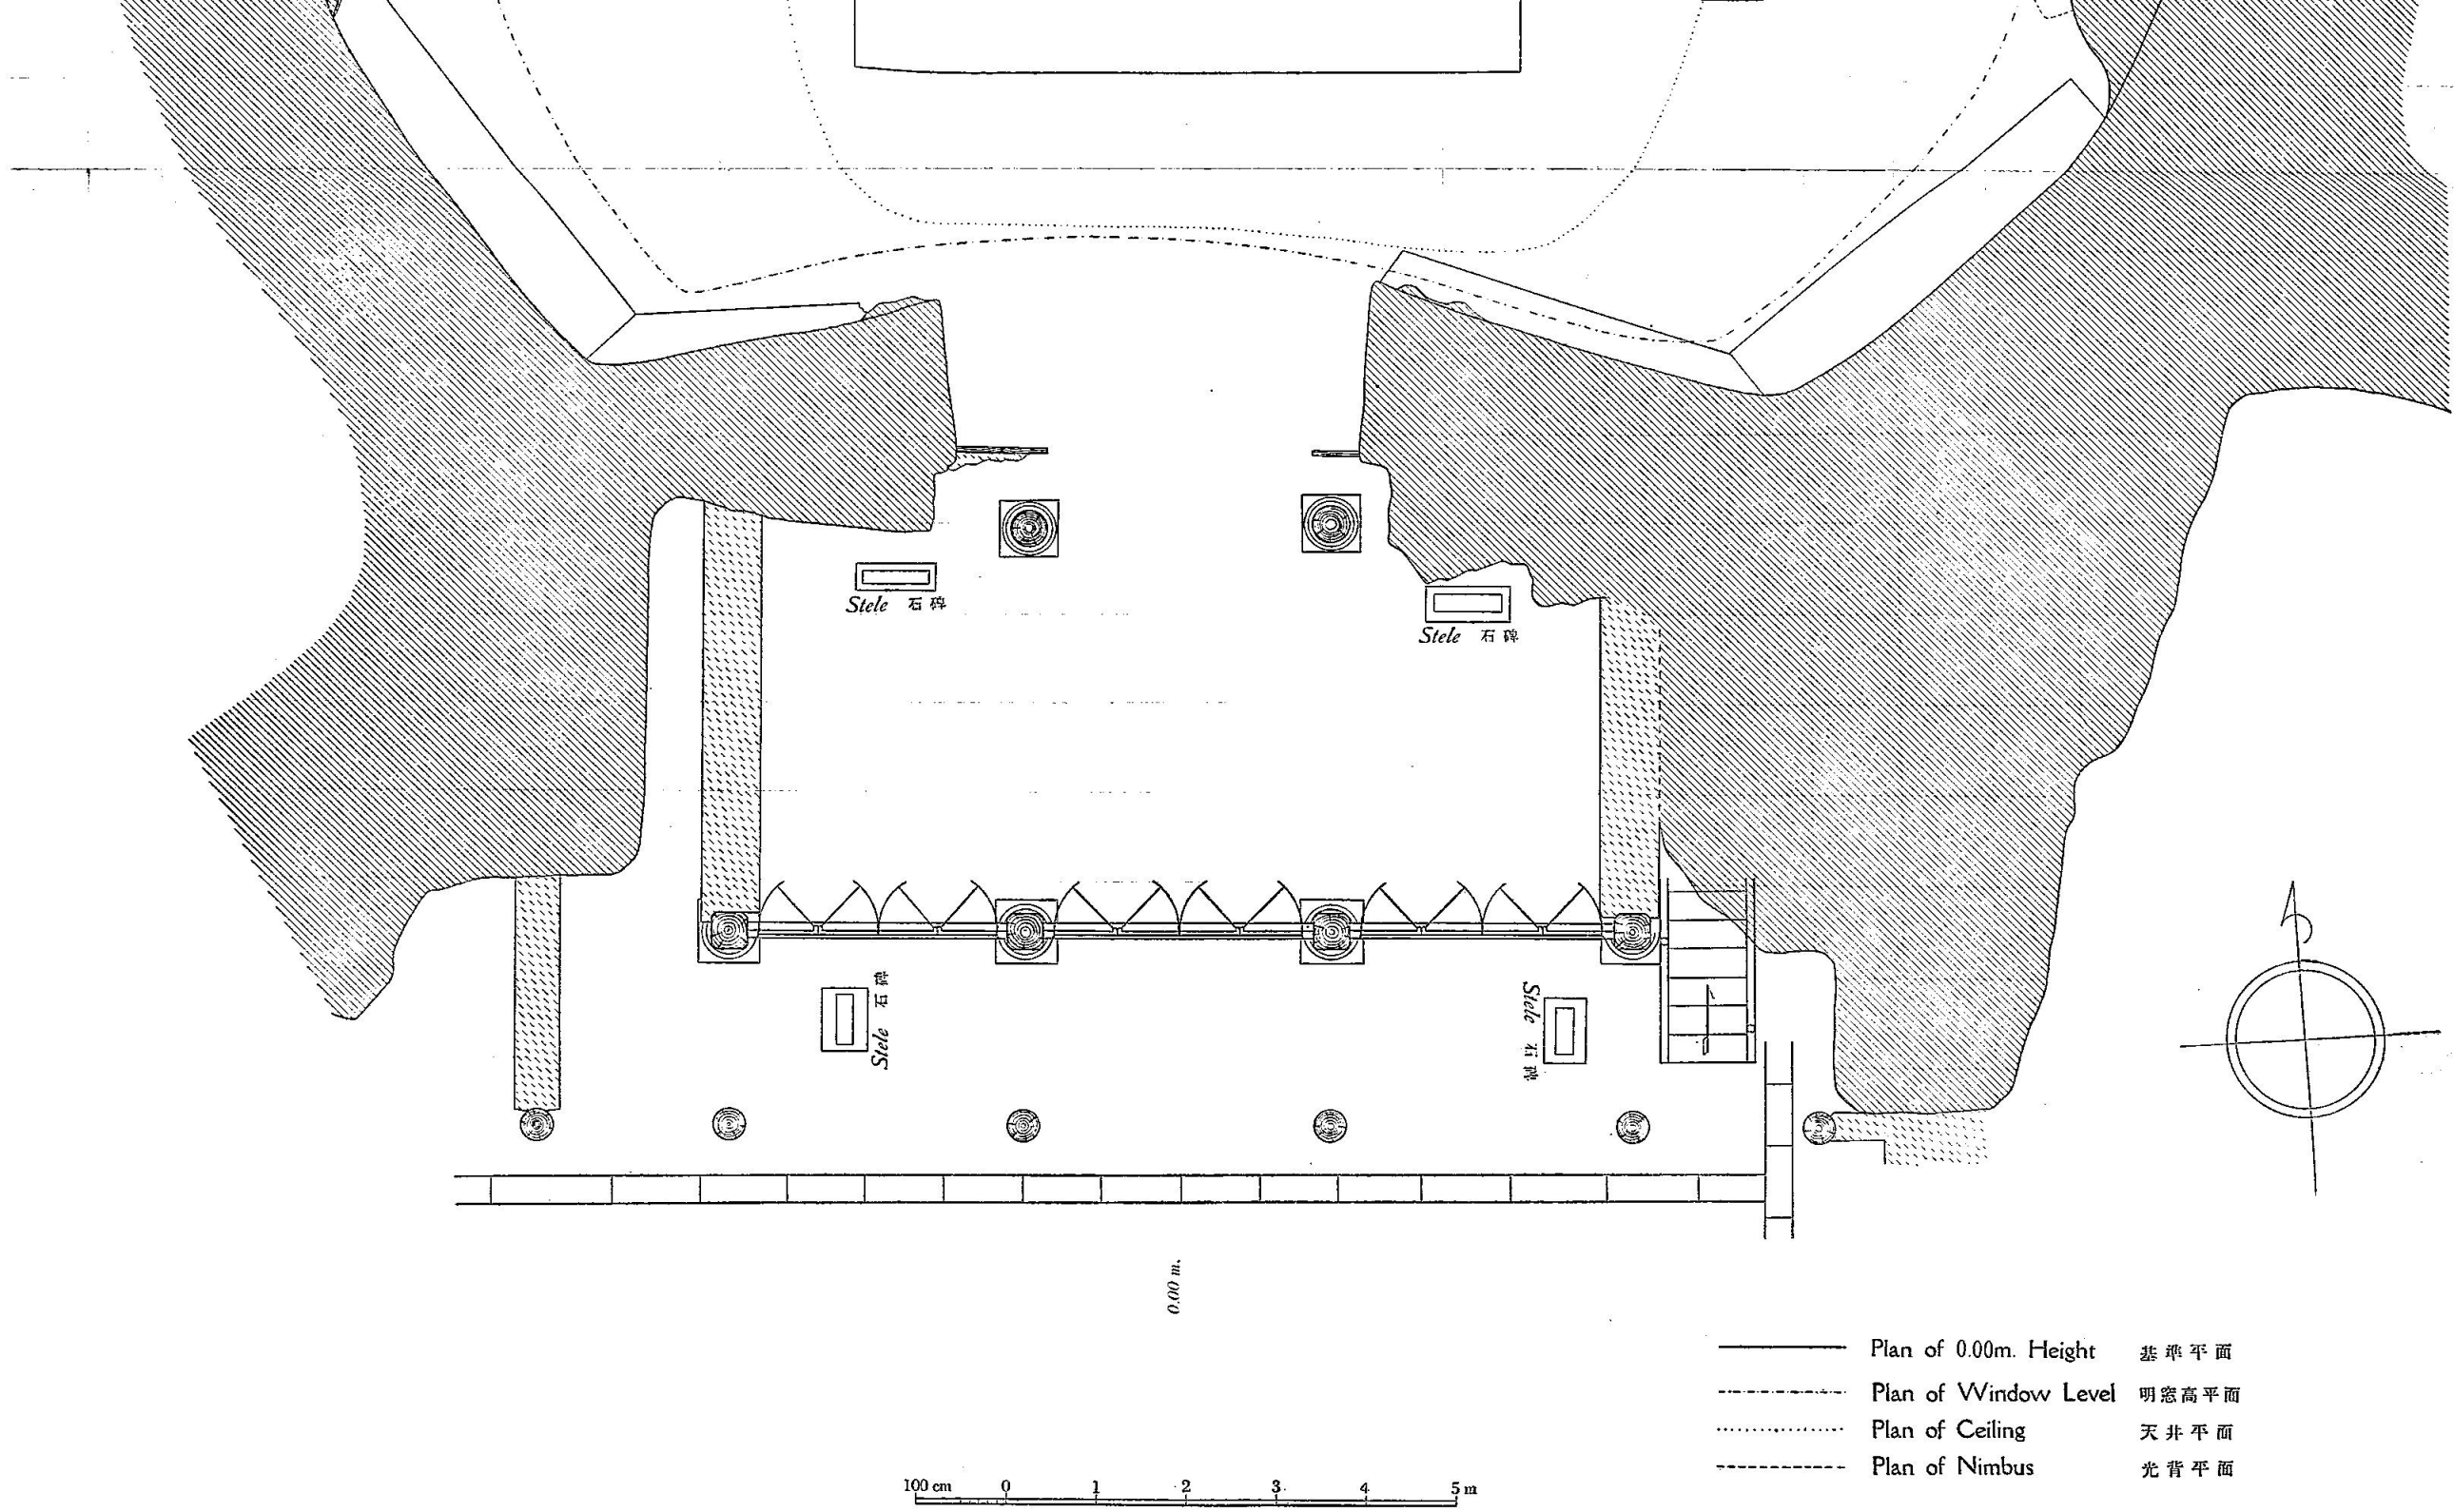


HORIZONTAL SECTION OF CAVE V.

1 : 80

第五洞 橫斷面圖

CAVE V

0.20 m.


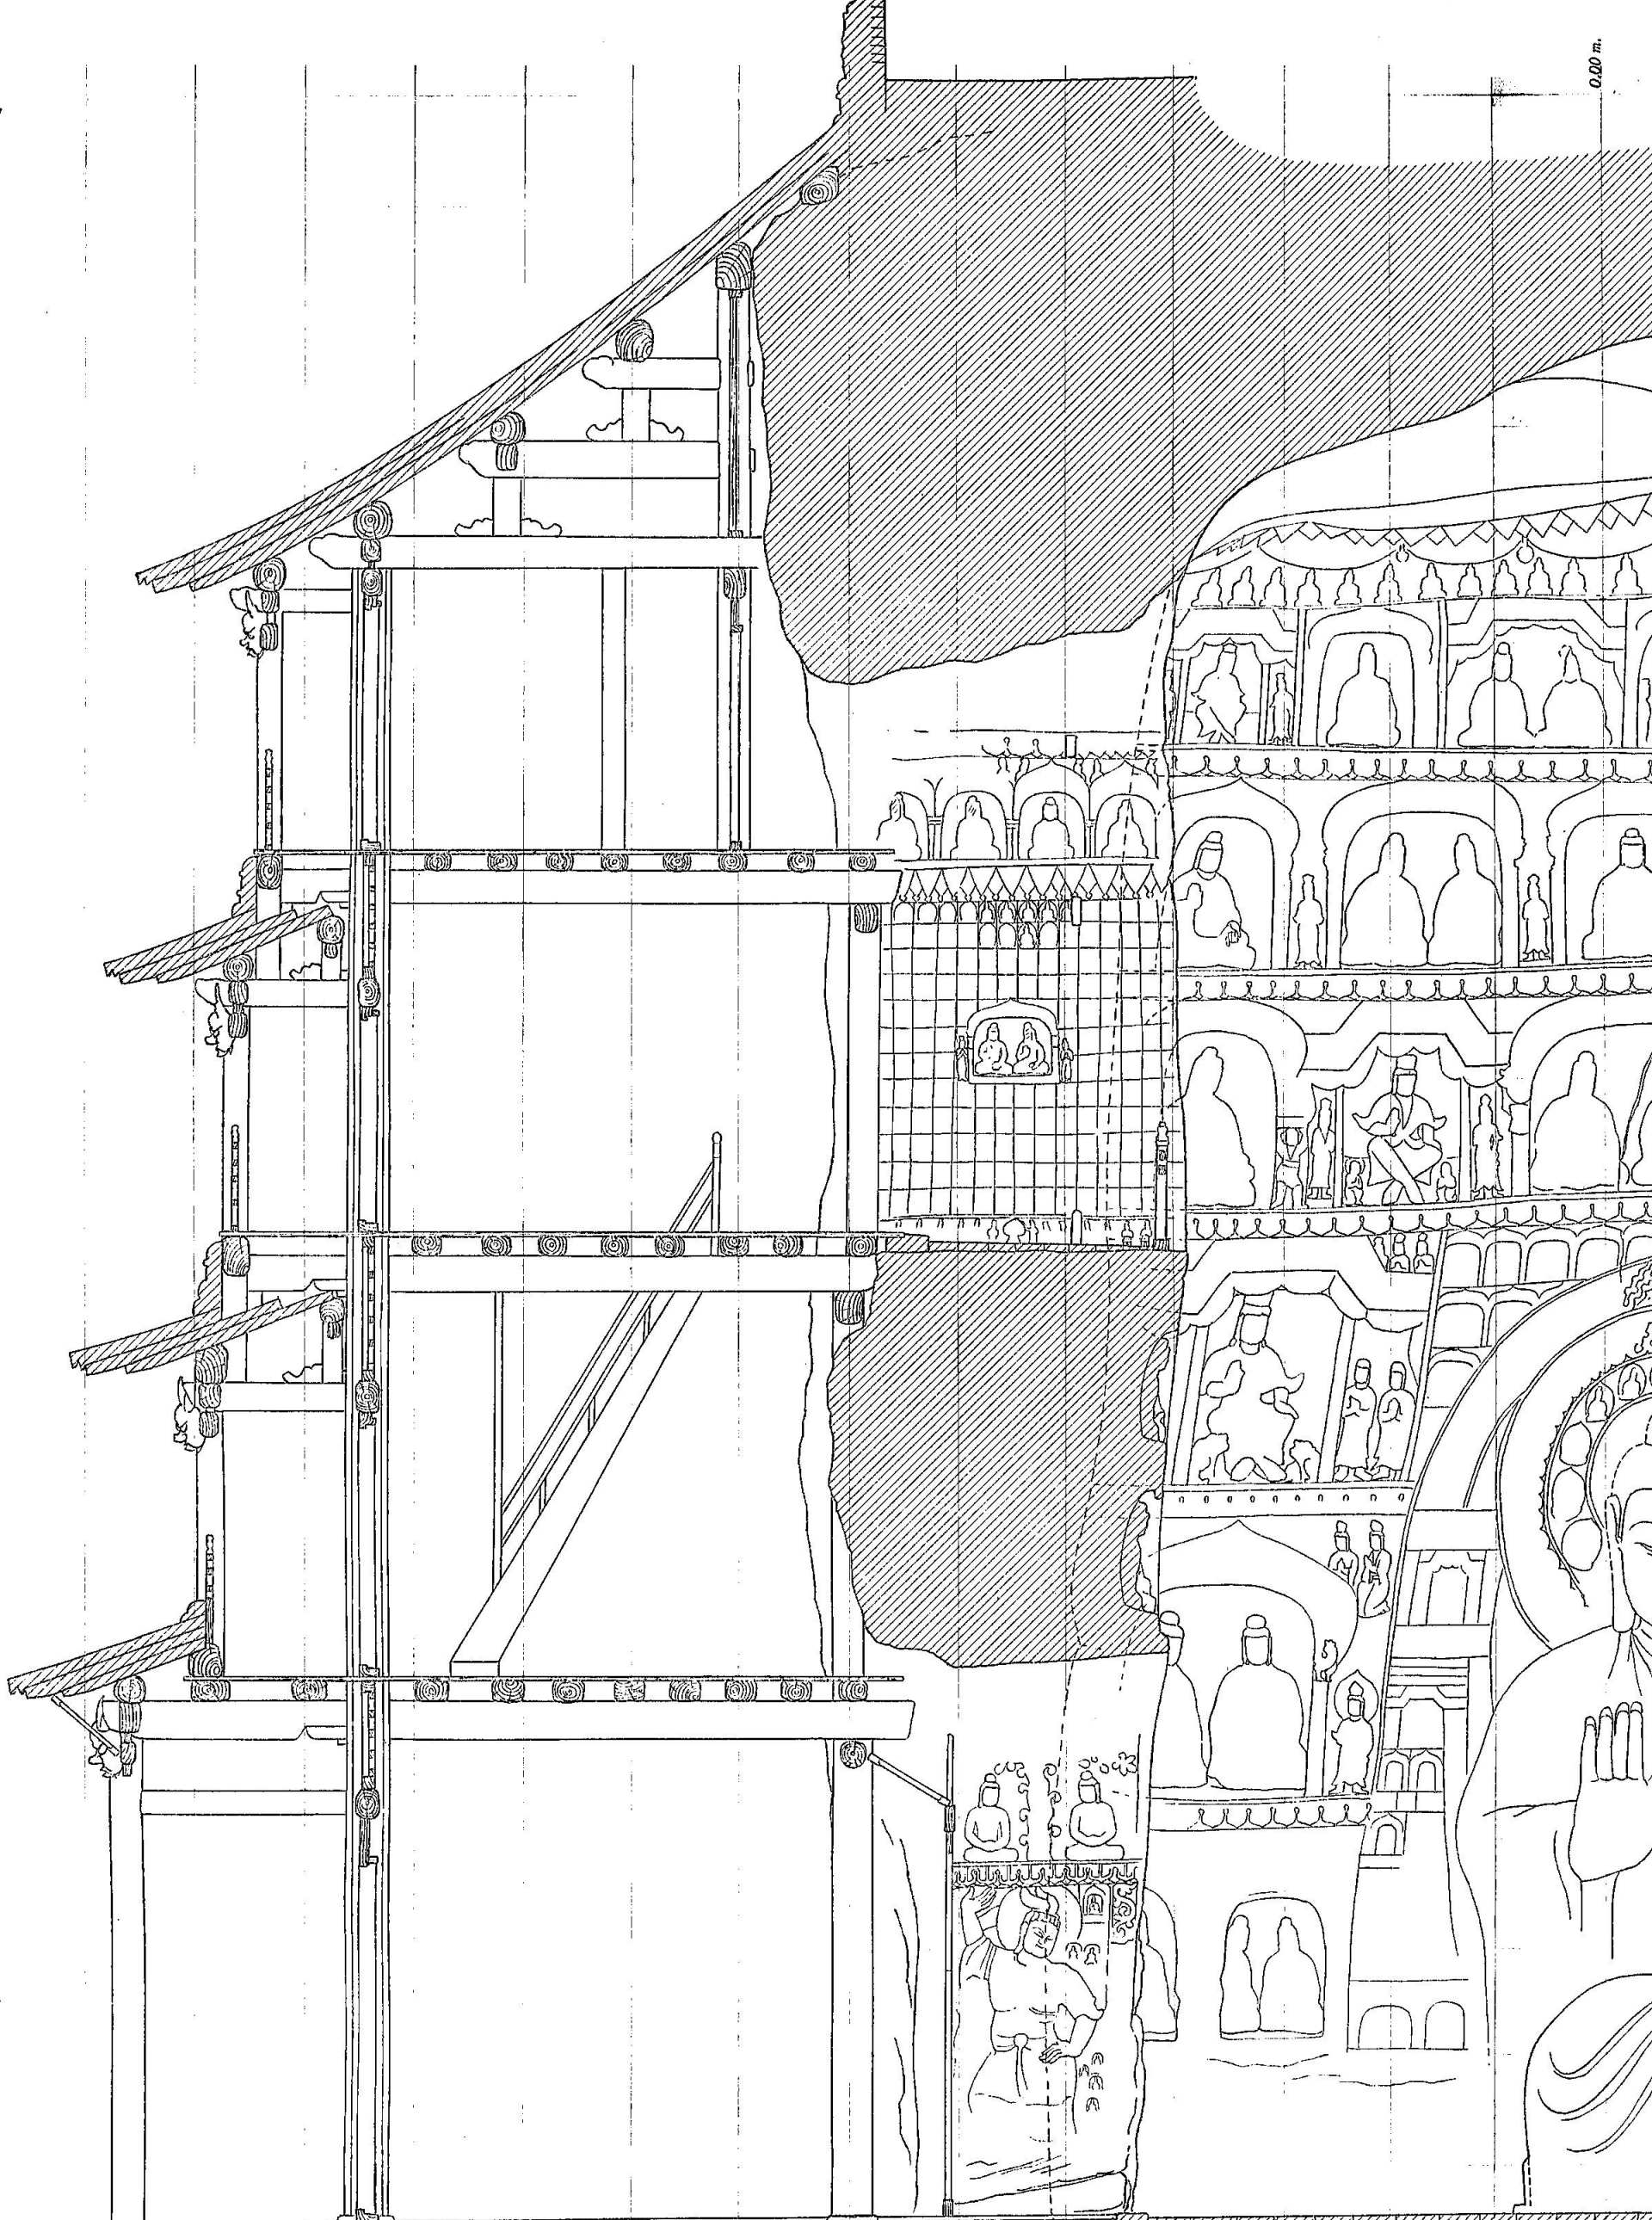


0.00 m. II.

VERTICAL SECTION OF CAVE V.




1 : 60


第五洞 縱斷面圖

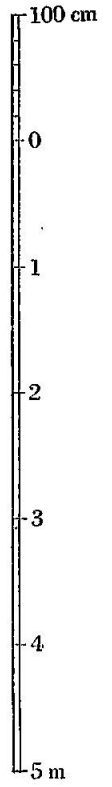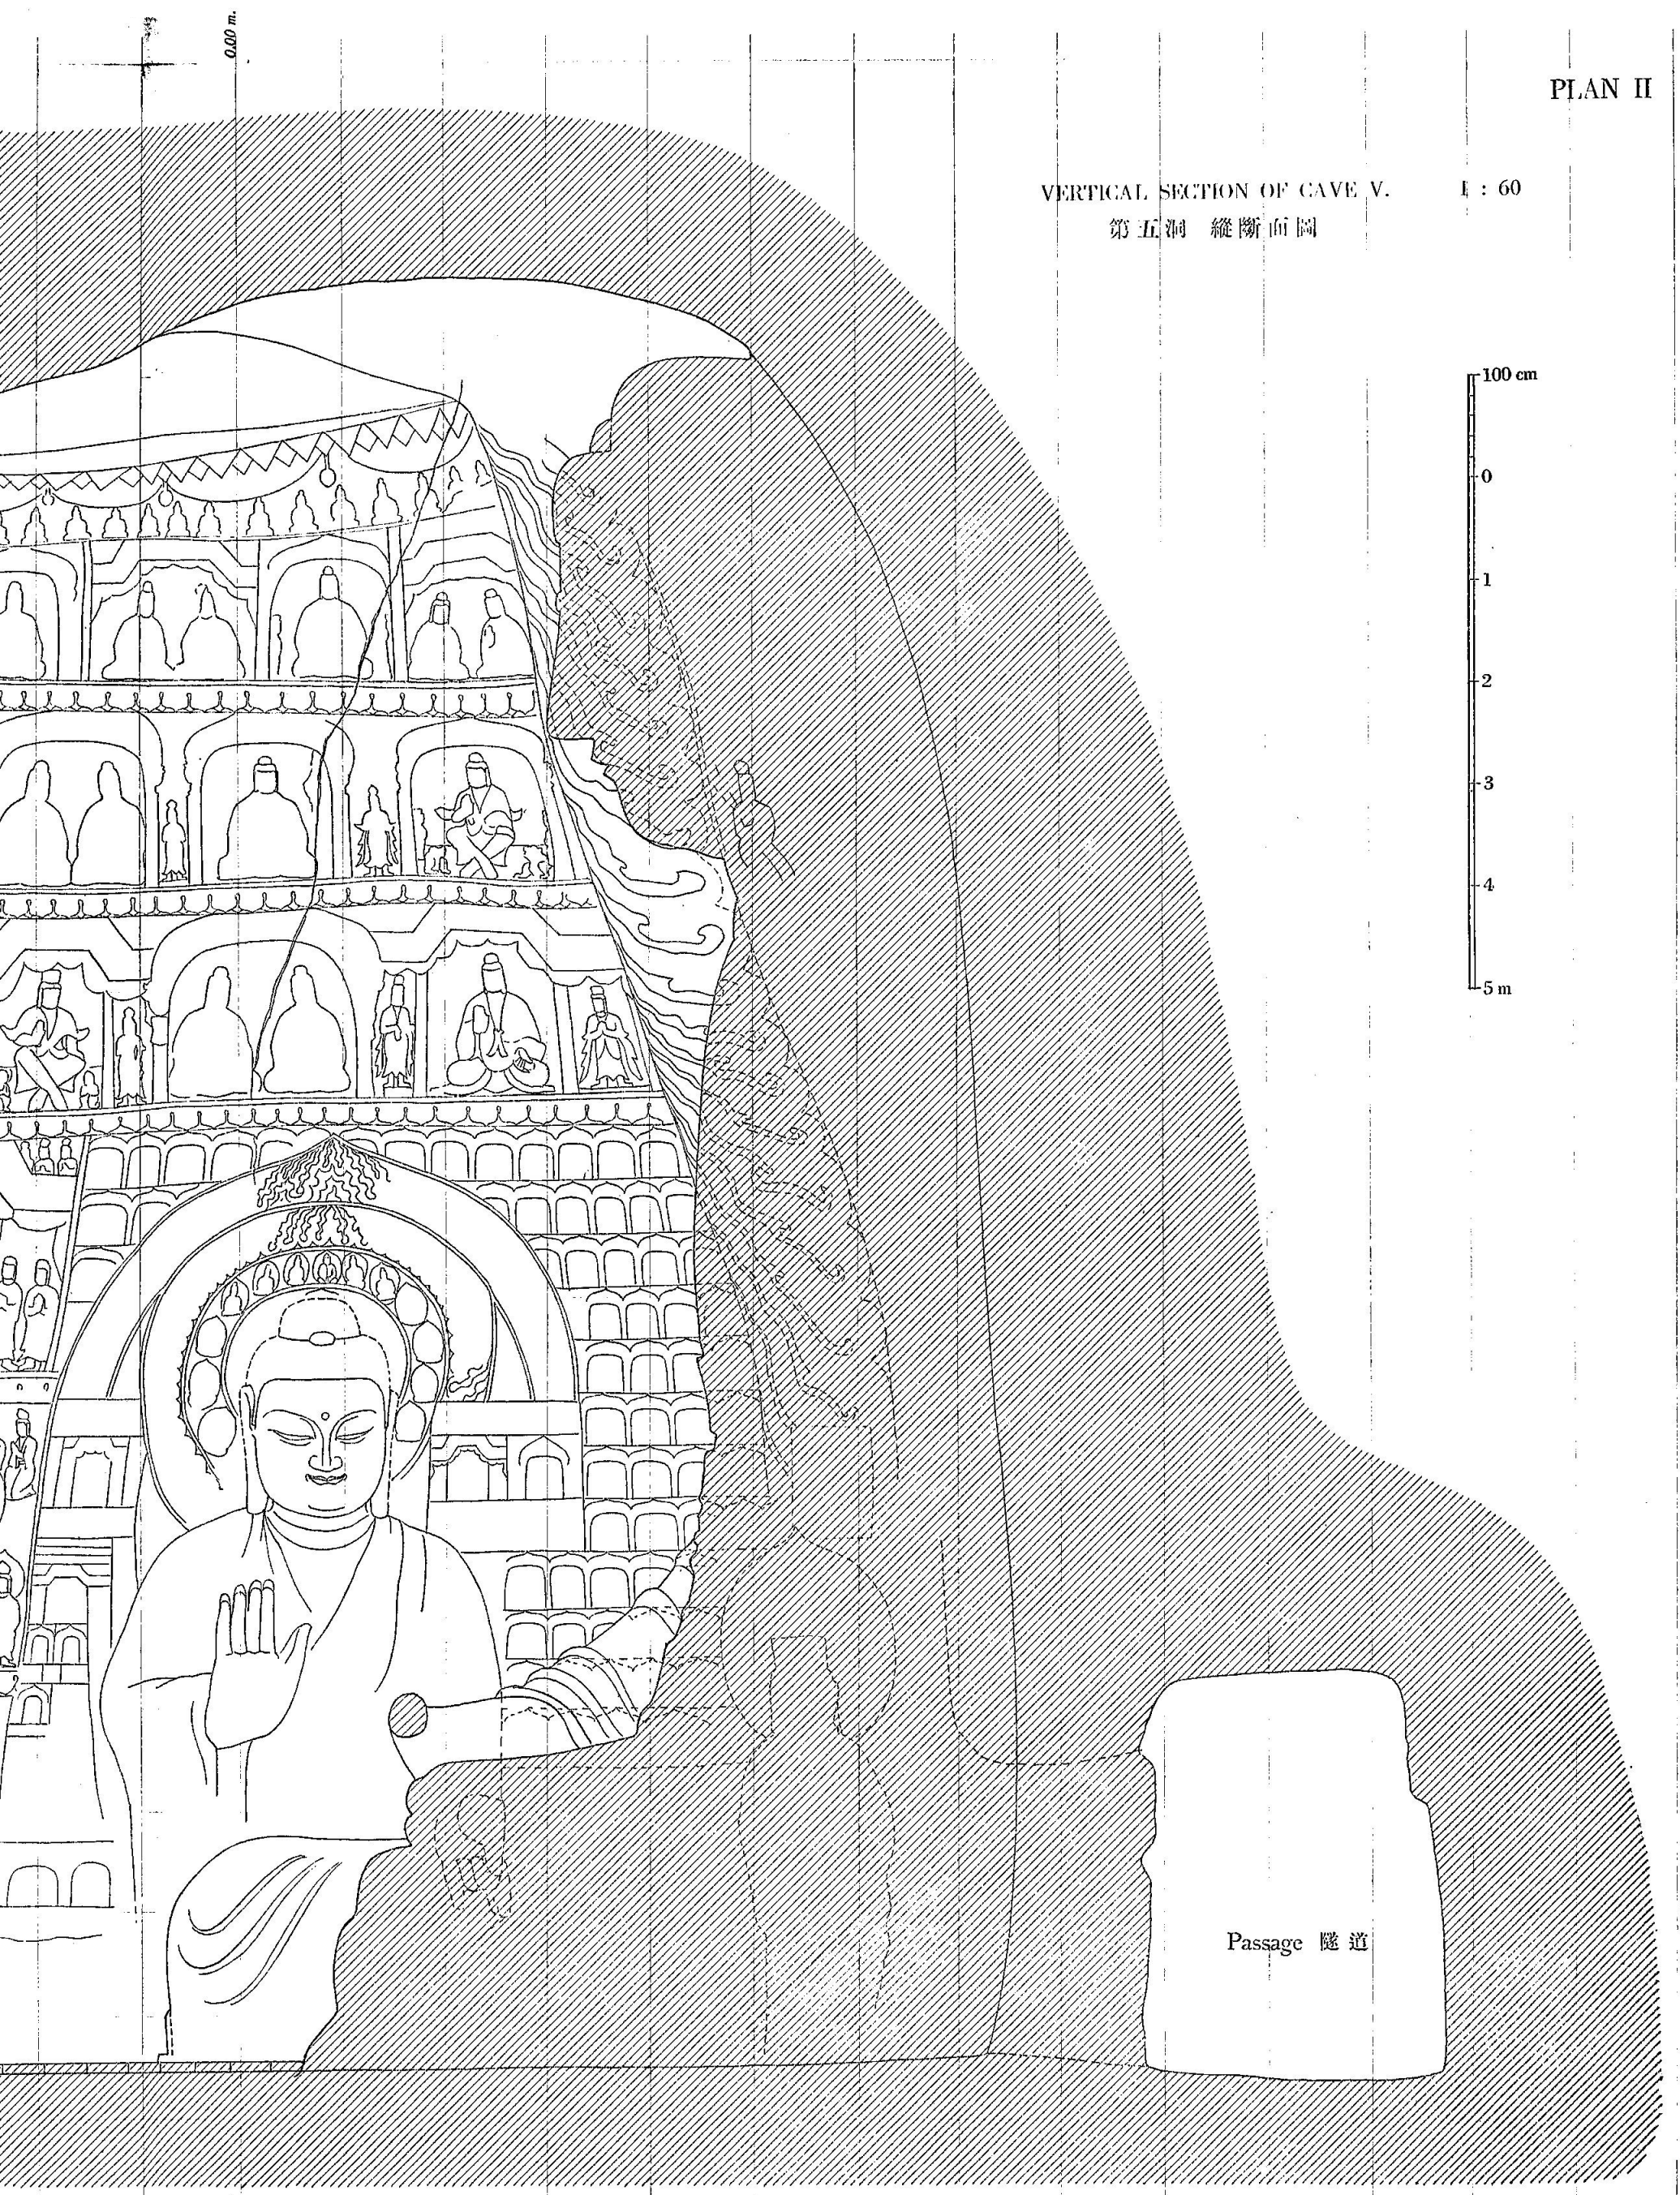

Passage 隧道

0.00 m. II.

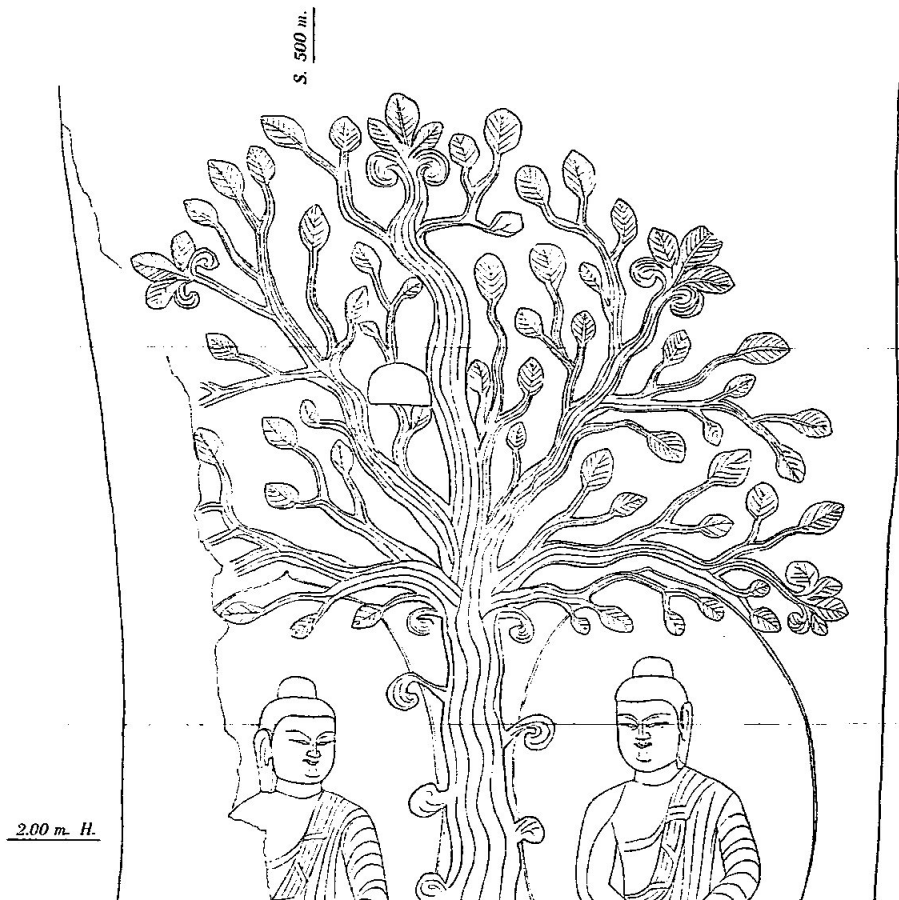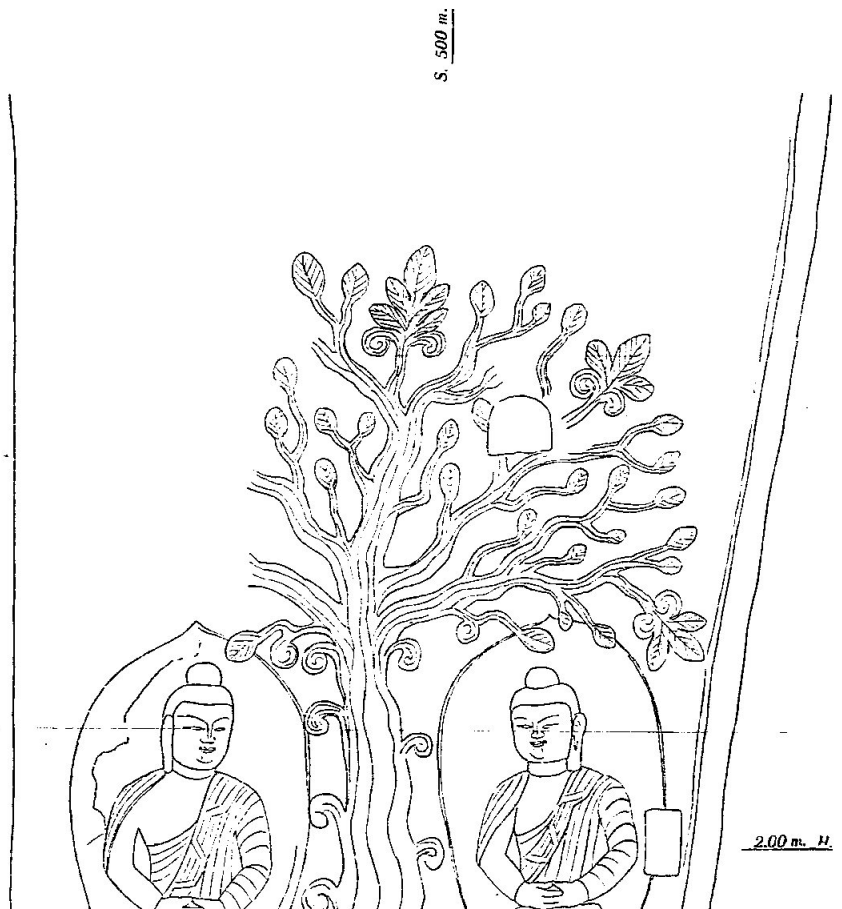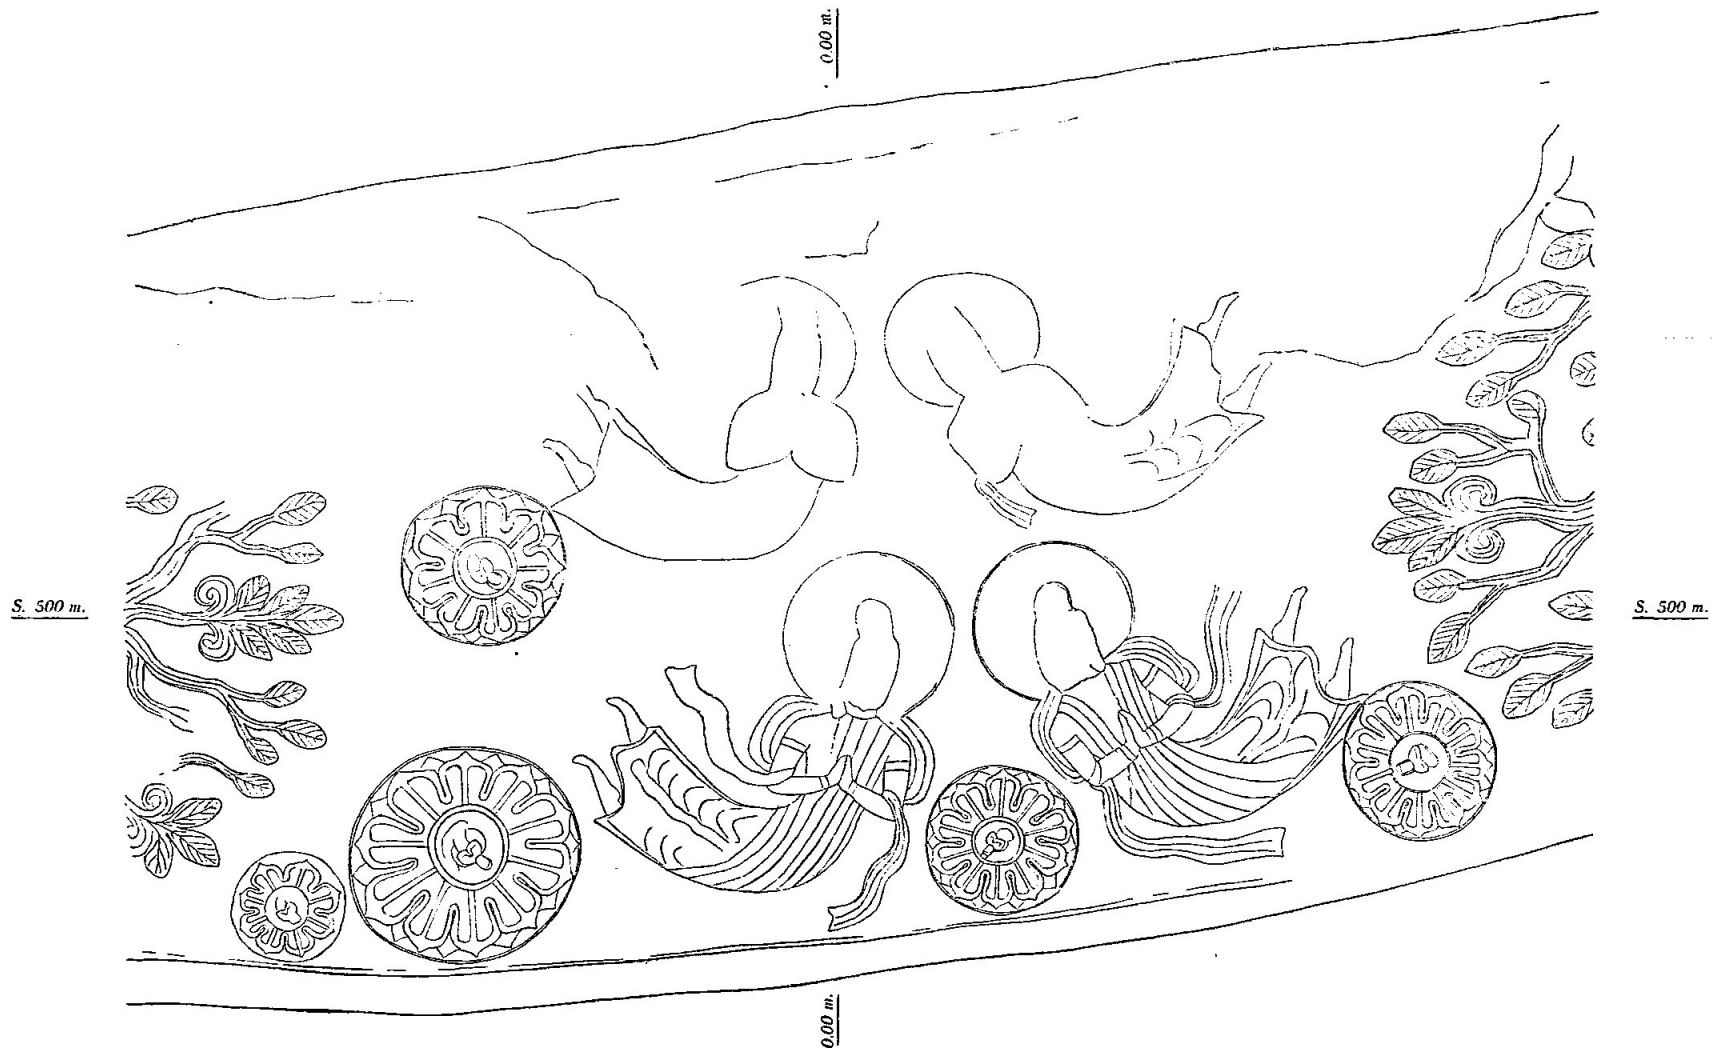

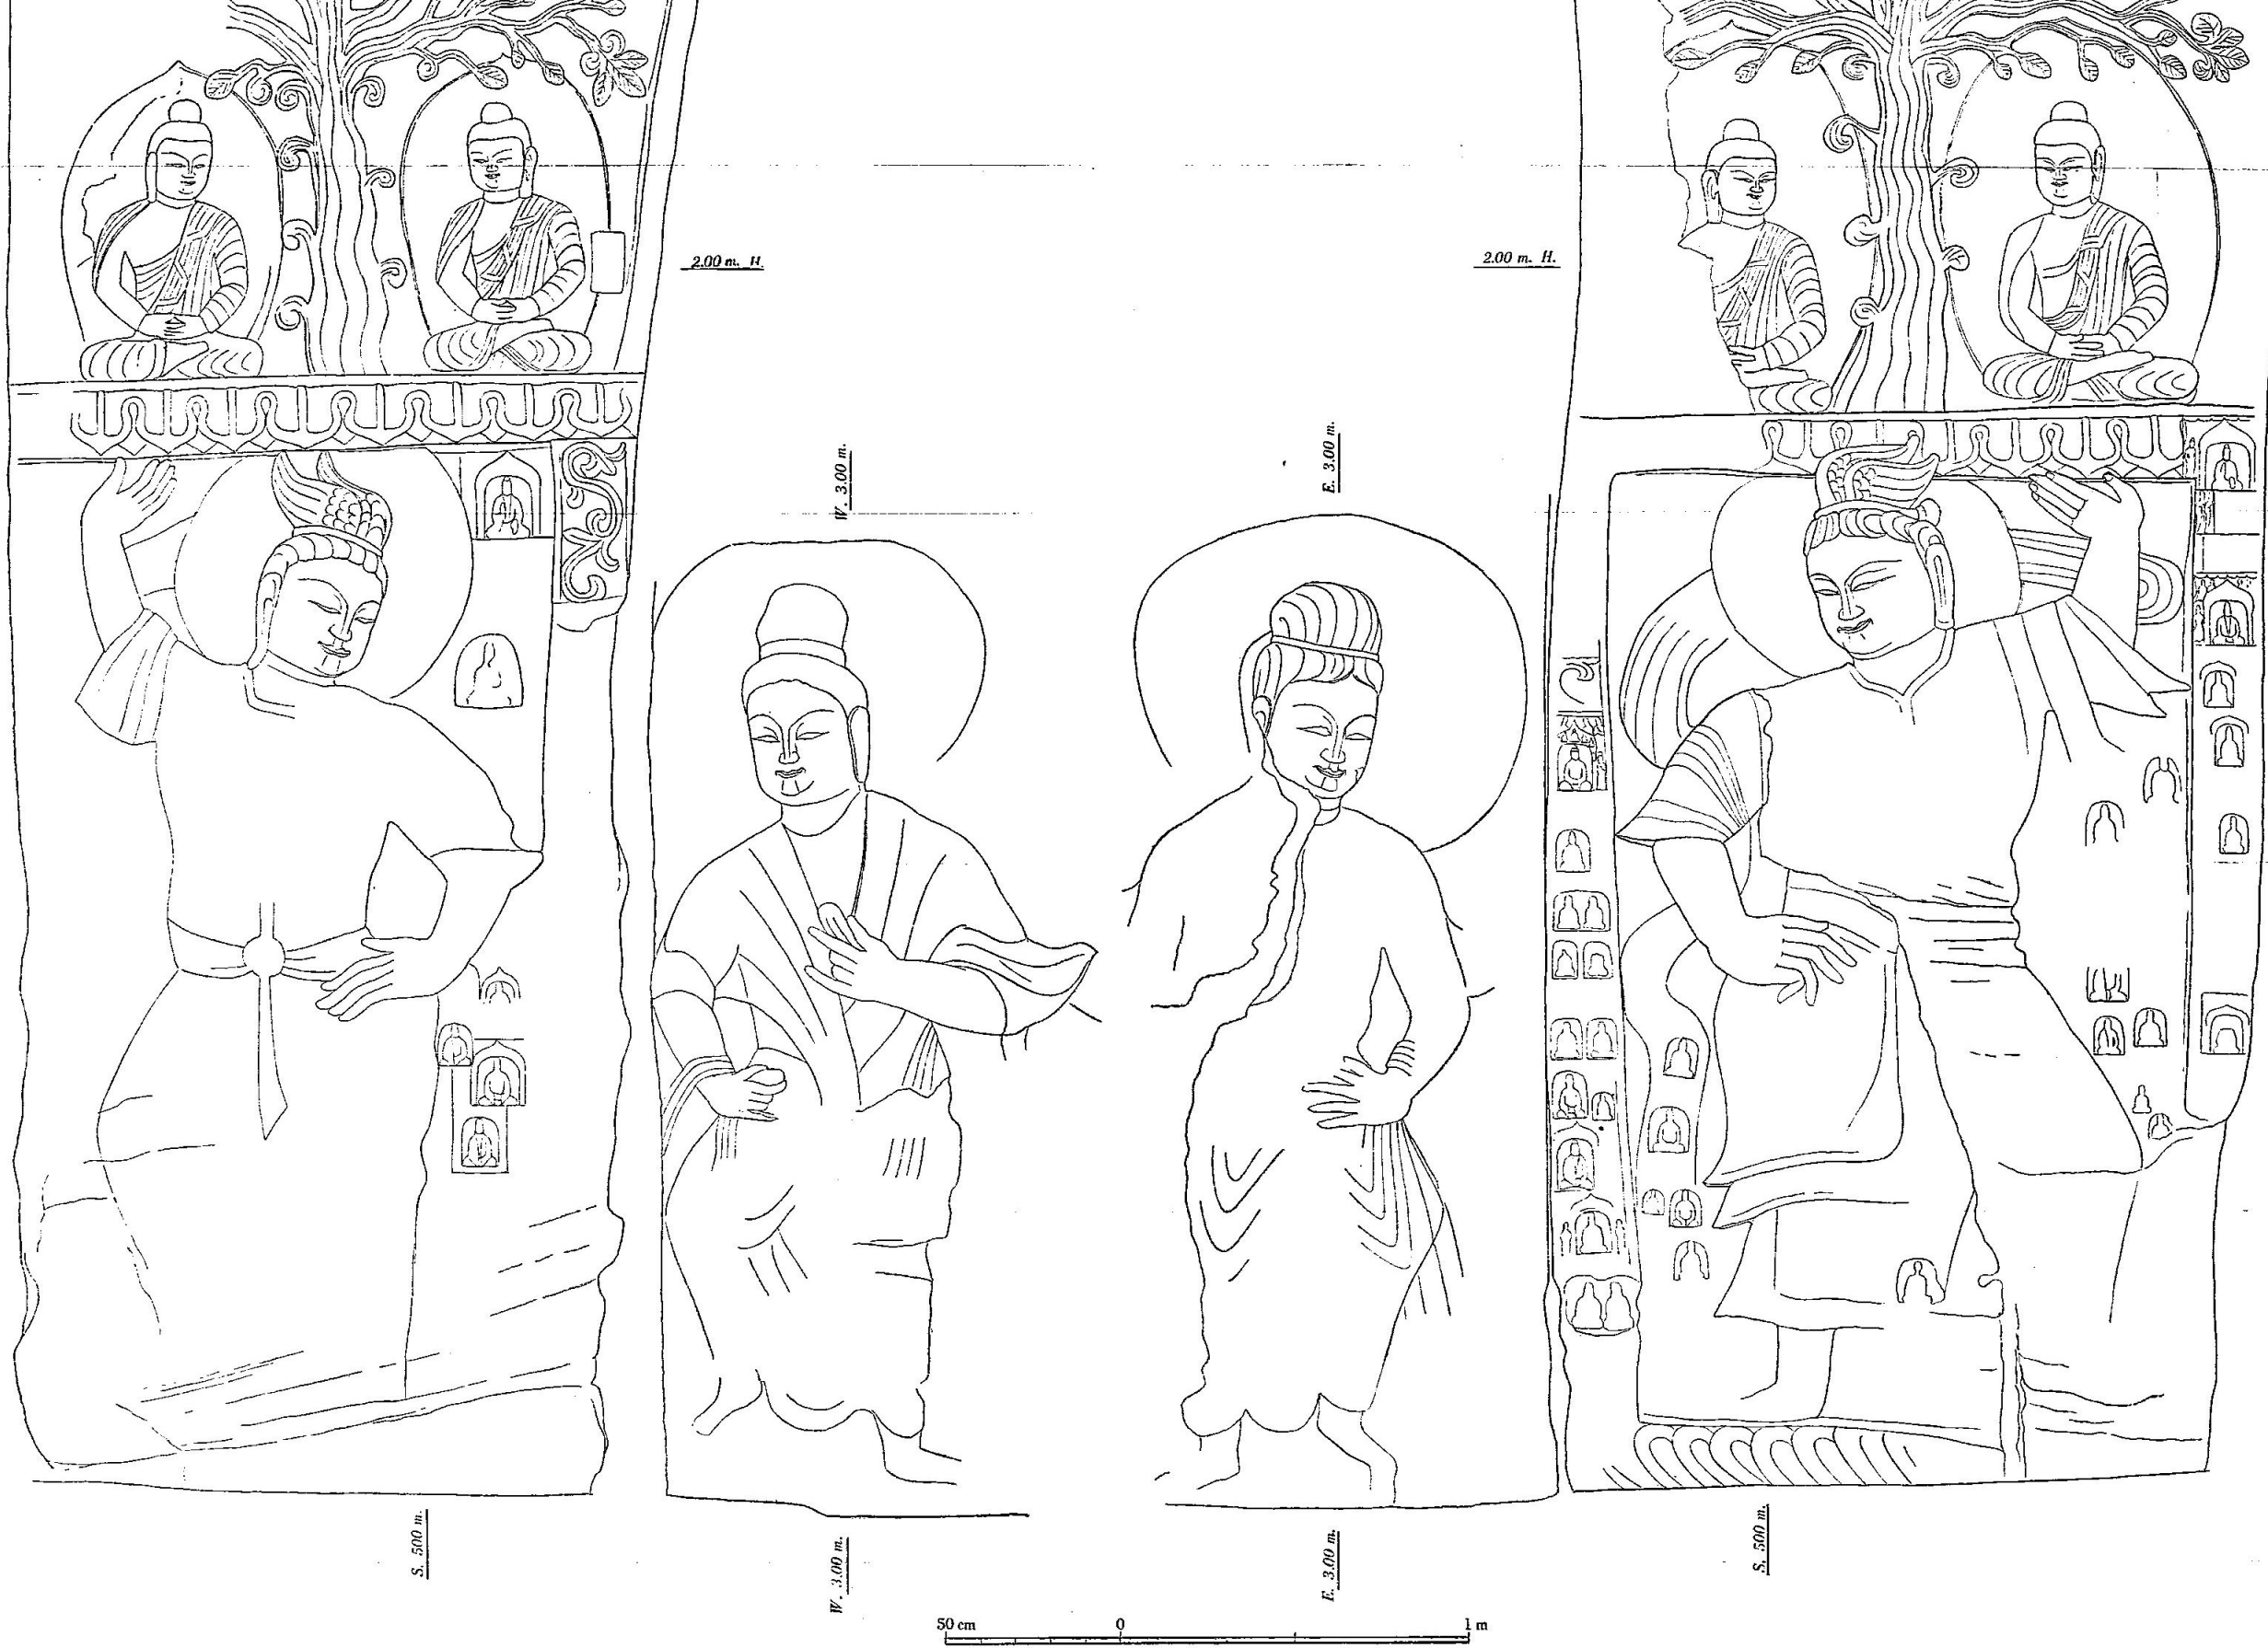



PLANS OF CEILING AND REVEALS OF ENTRANCE GATEWAY, CAVE V.

第五洞 門口 天井および東西壁 實測圖

1 : 20

0.00 m.

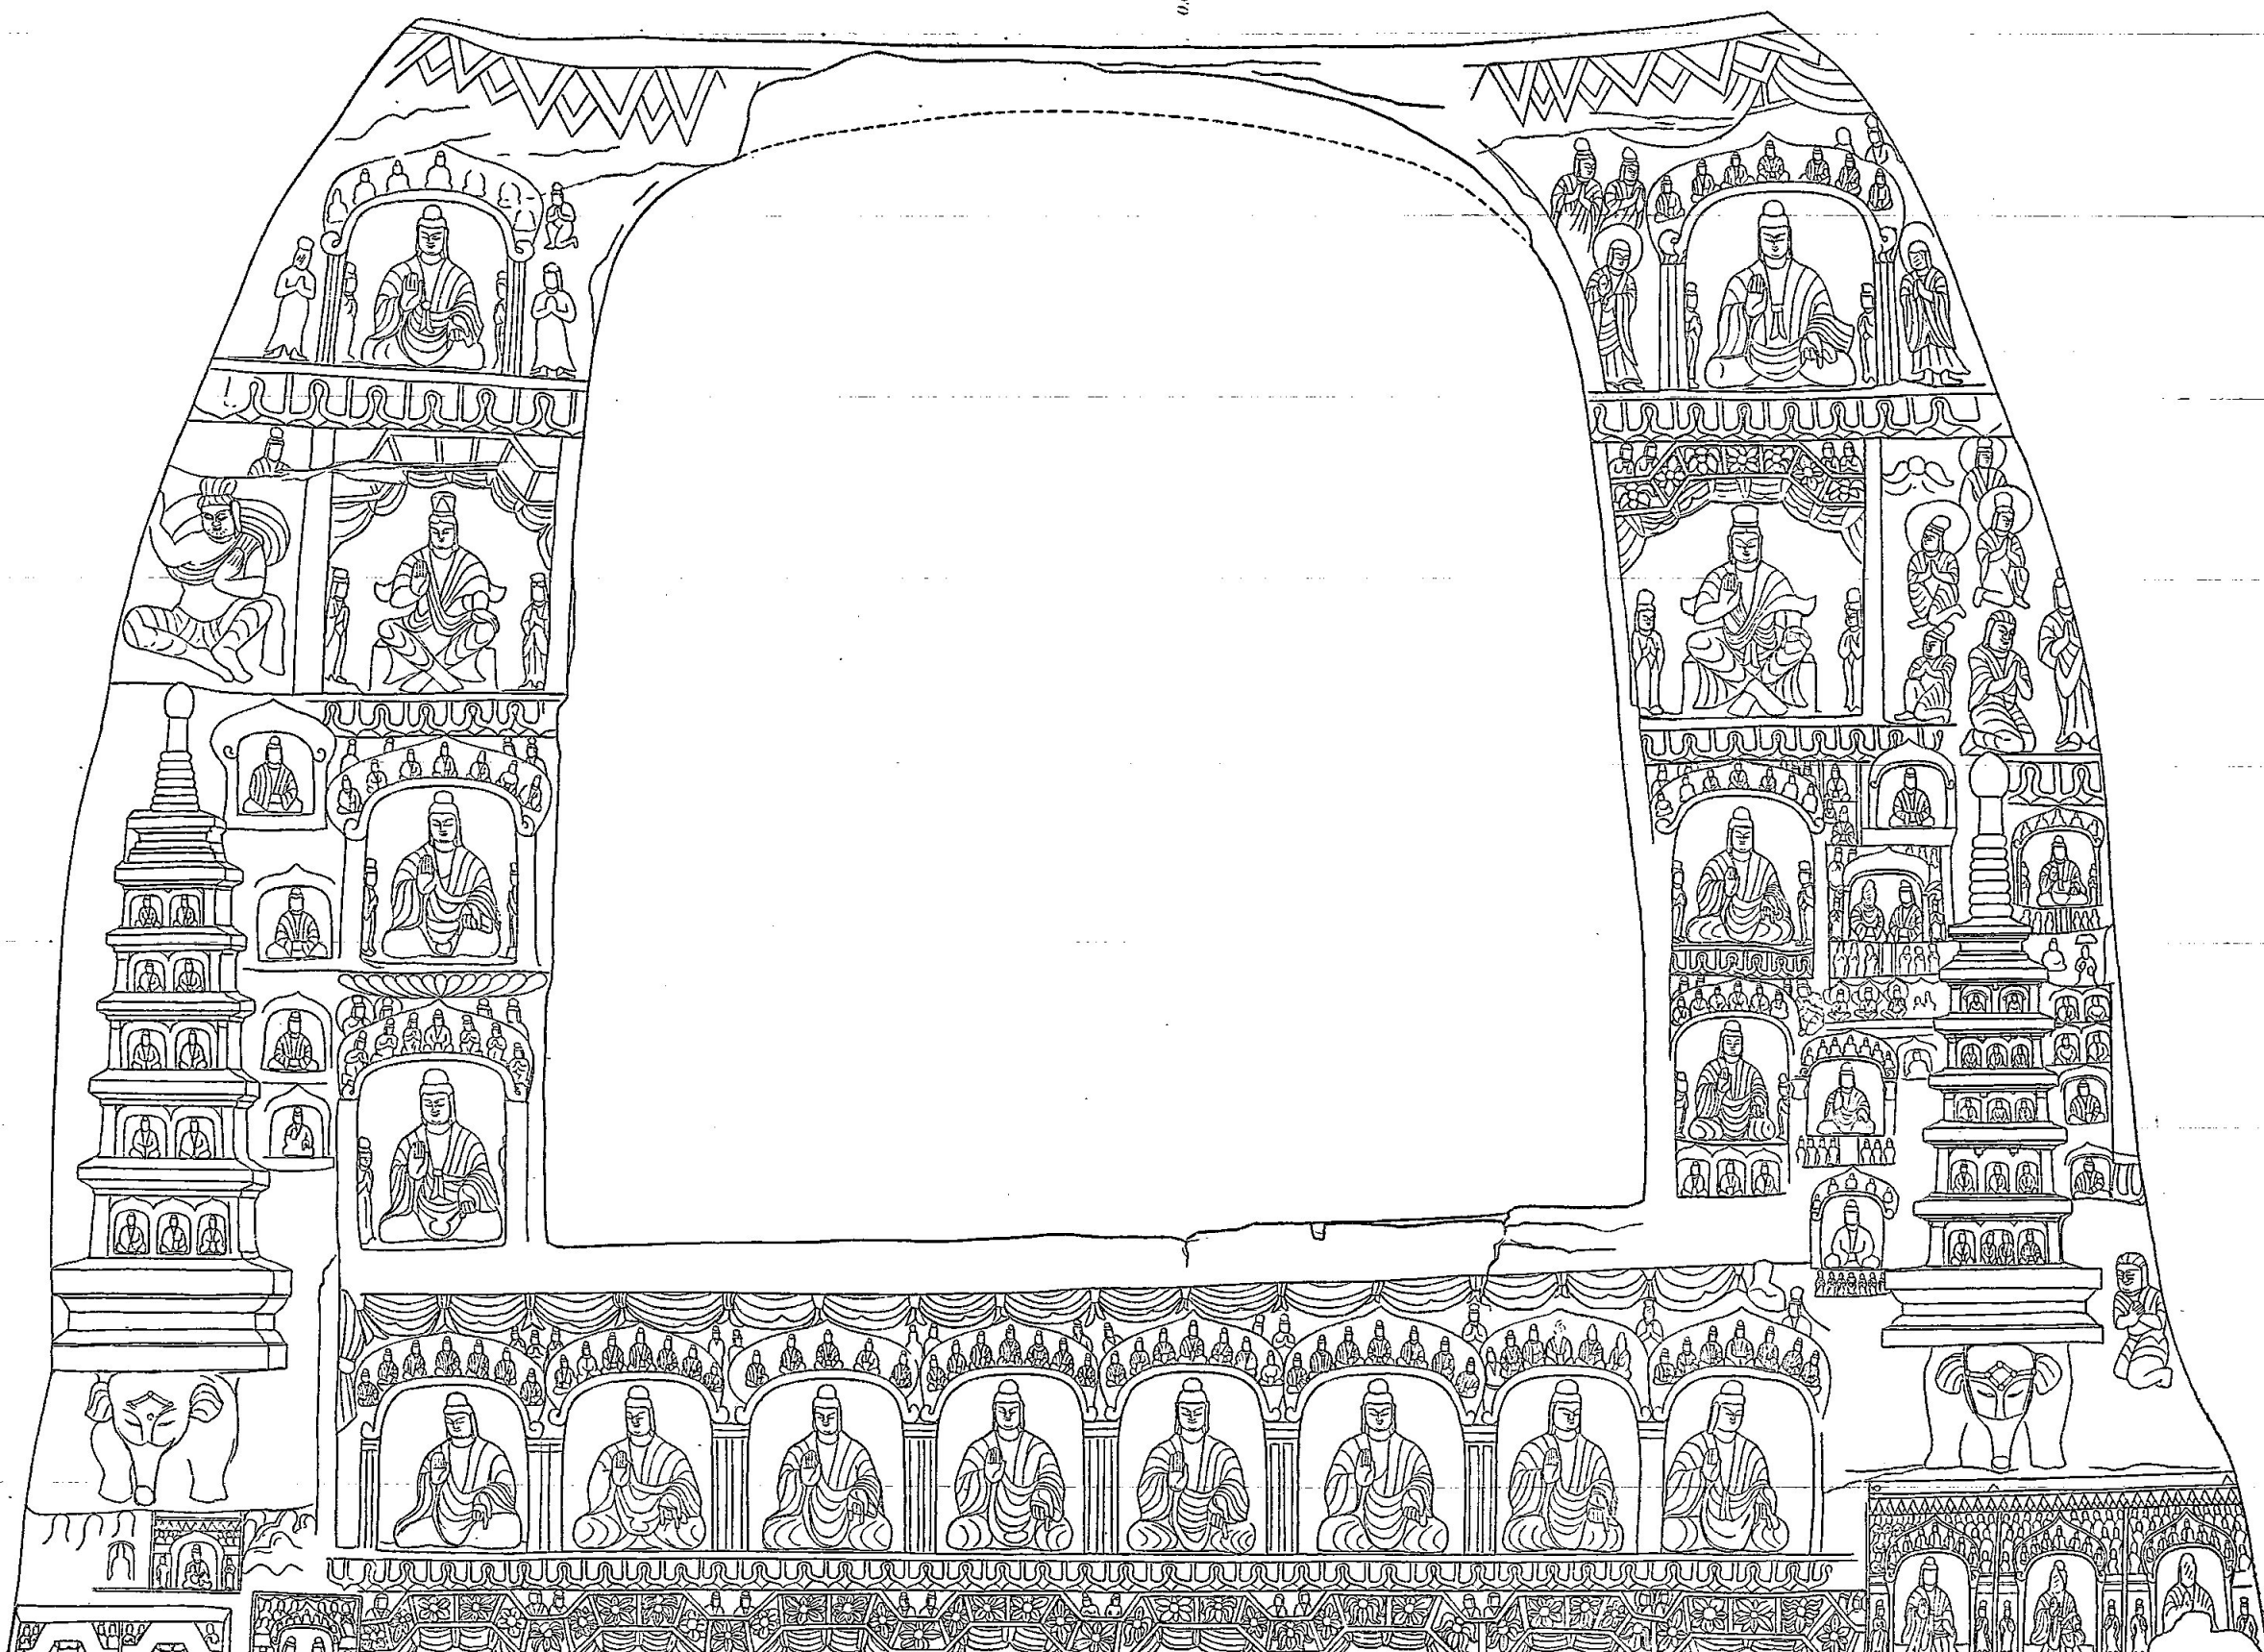

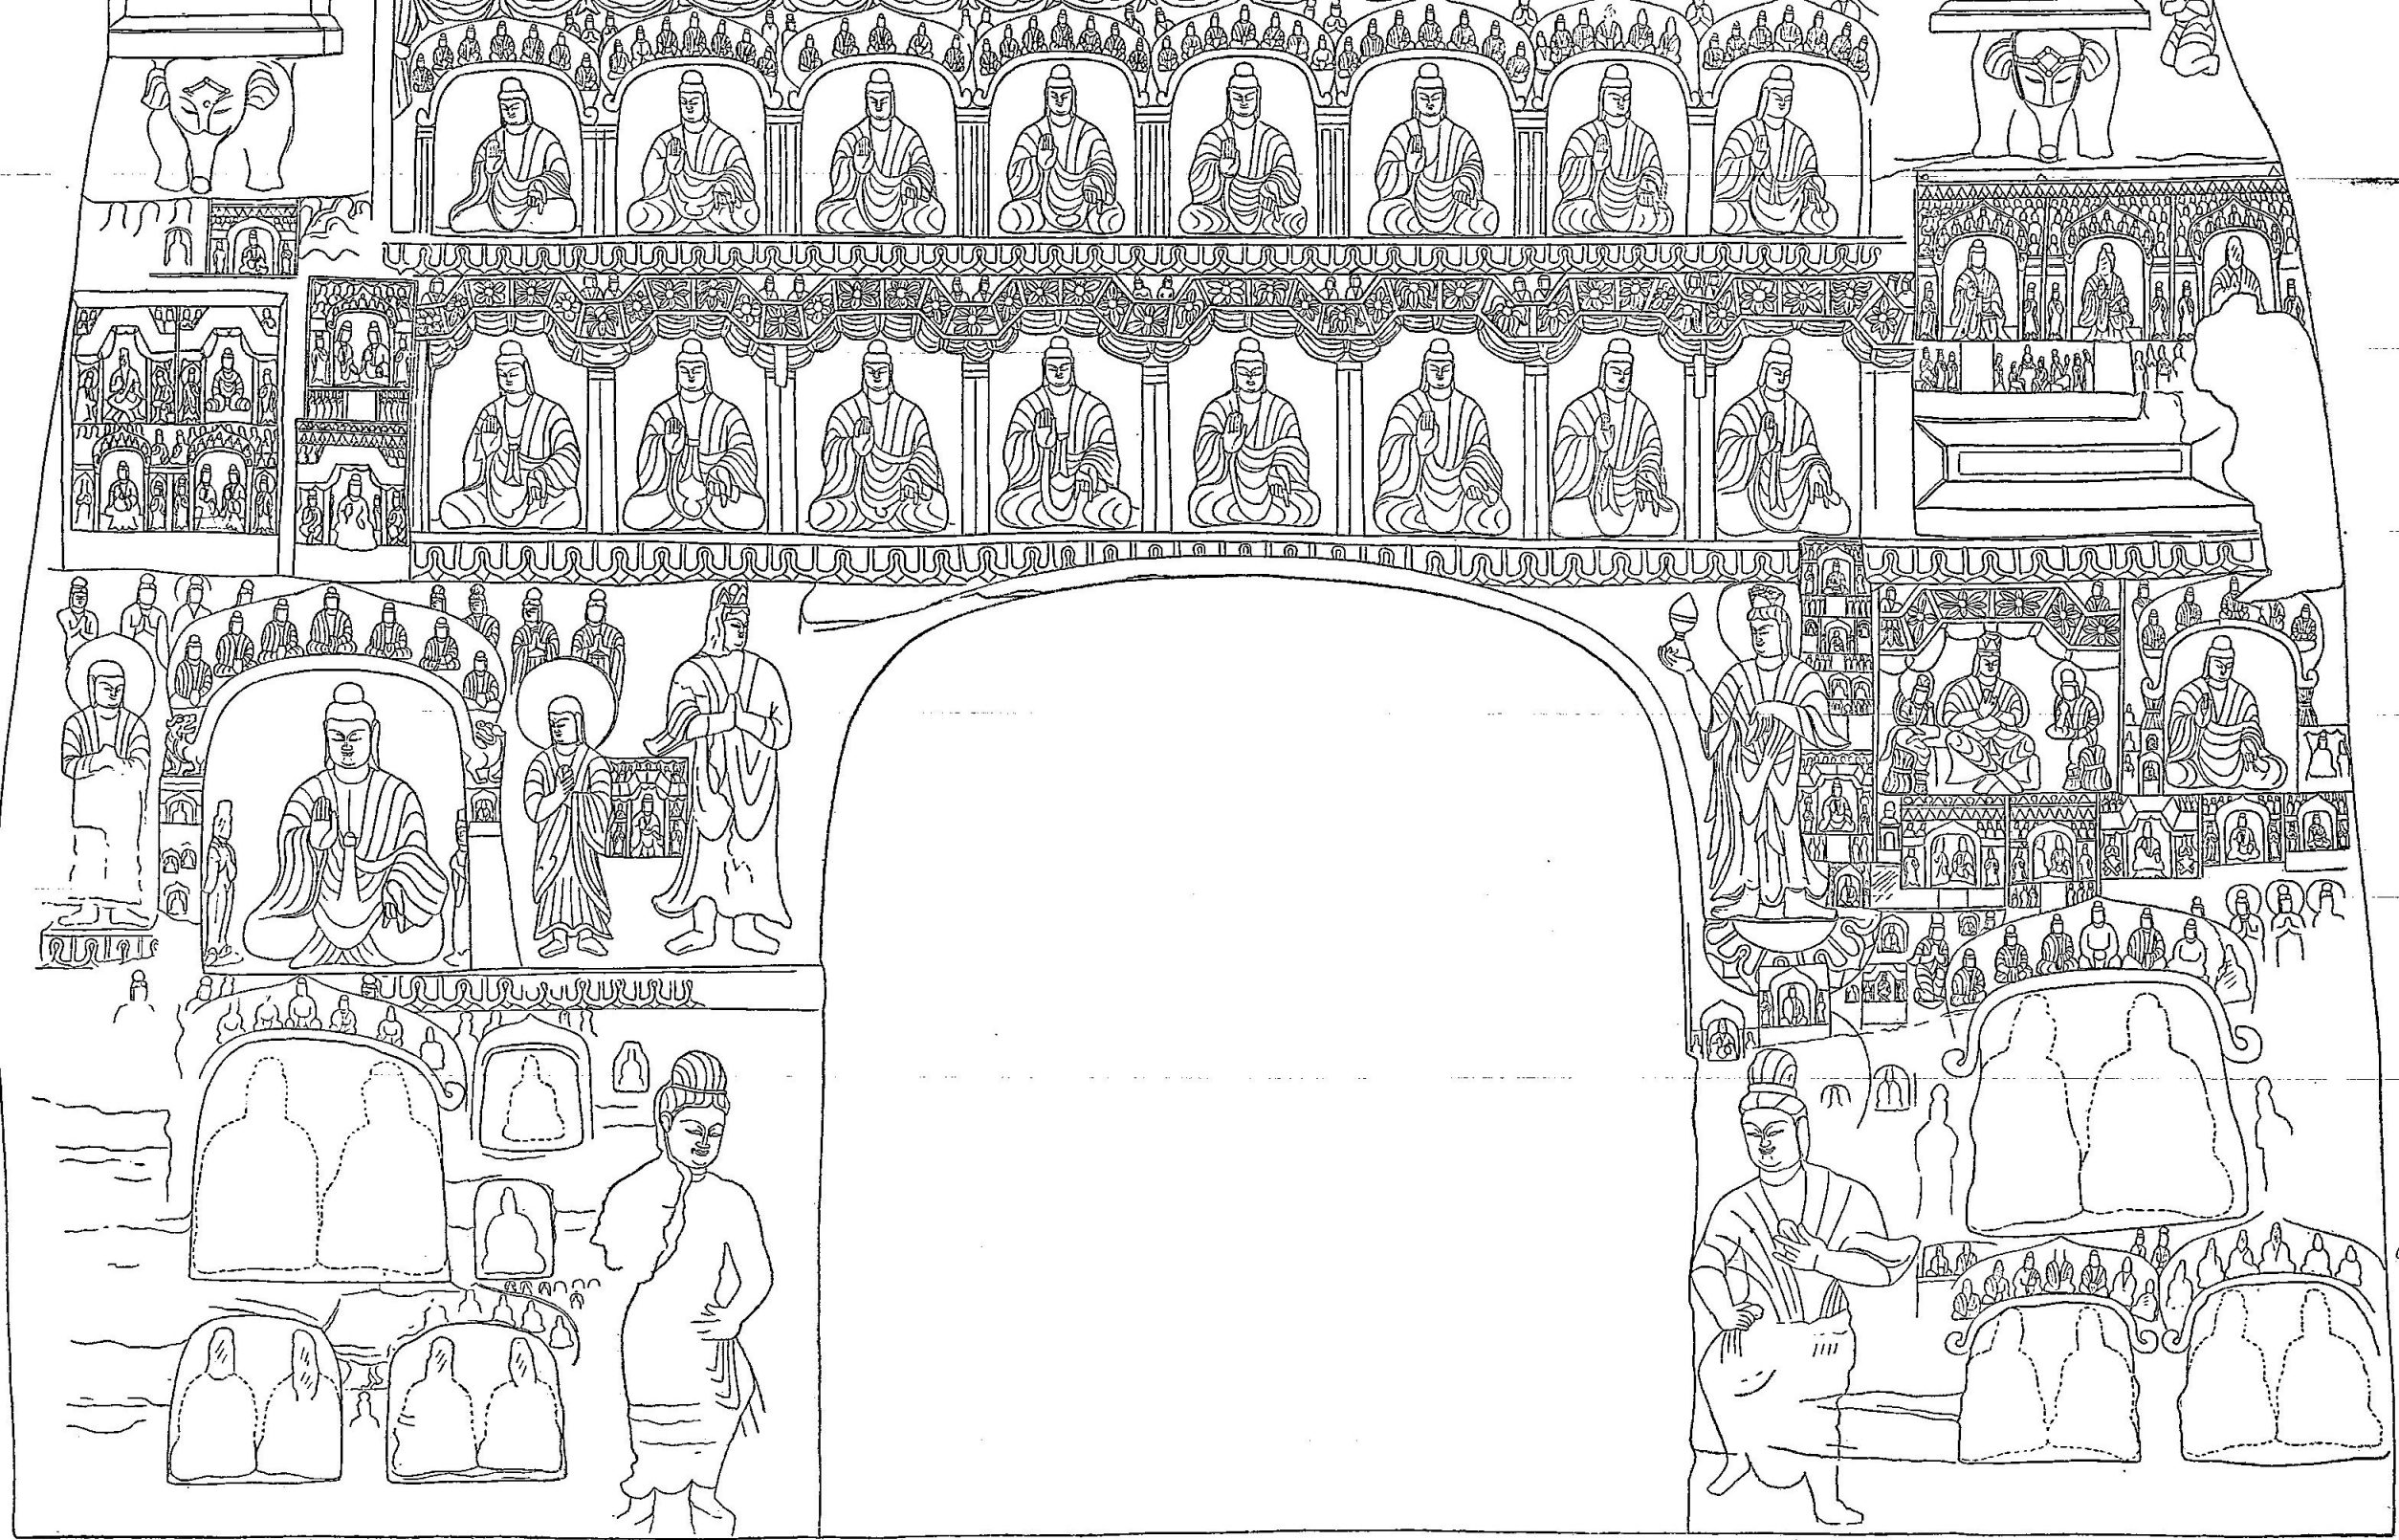

0.00 m. H.

0.00 m.

100 cm 0 1 2 3 m

ELEVATION OF SOUTH WALL OF CAVE V.

1 : 40

第五洞 南壁 立面圖

PLAN IV


0.00 m.





ELEVATION OF EAST WALL OF CAVE V. 1 : 40

第五洞 東壁 立面圖

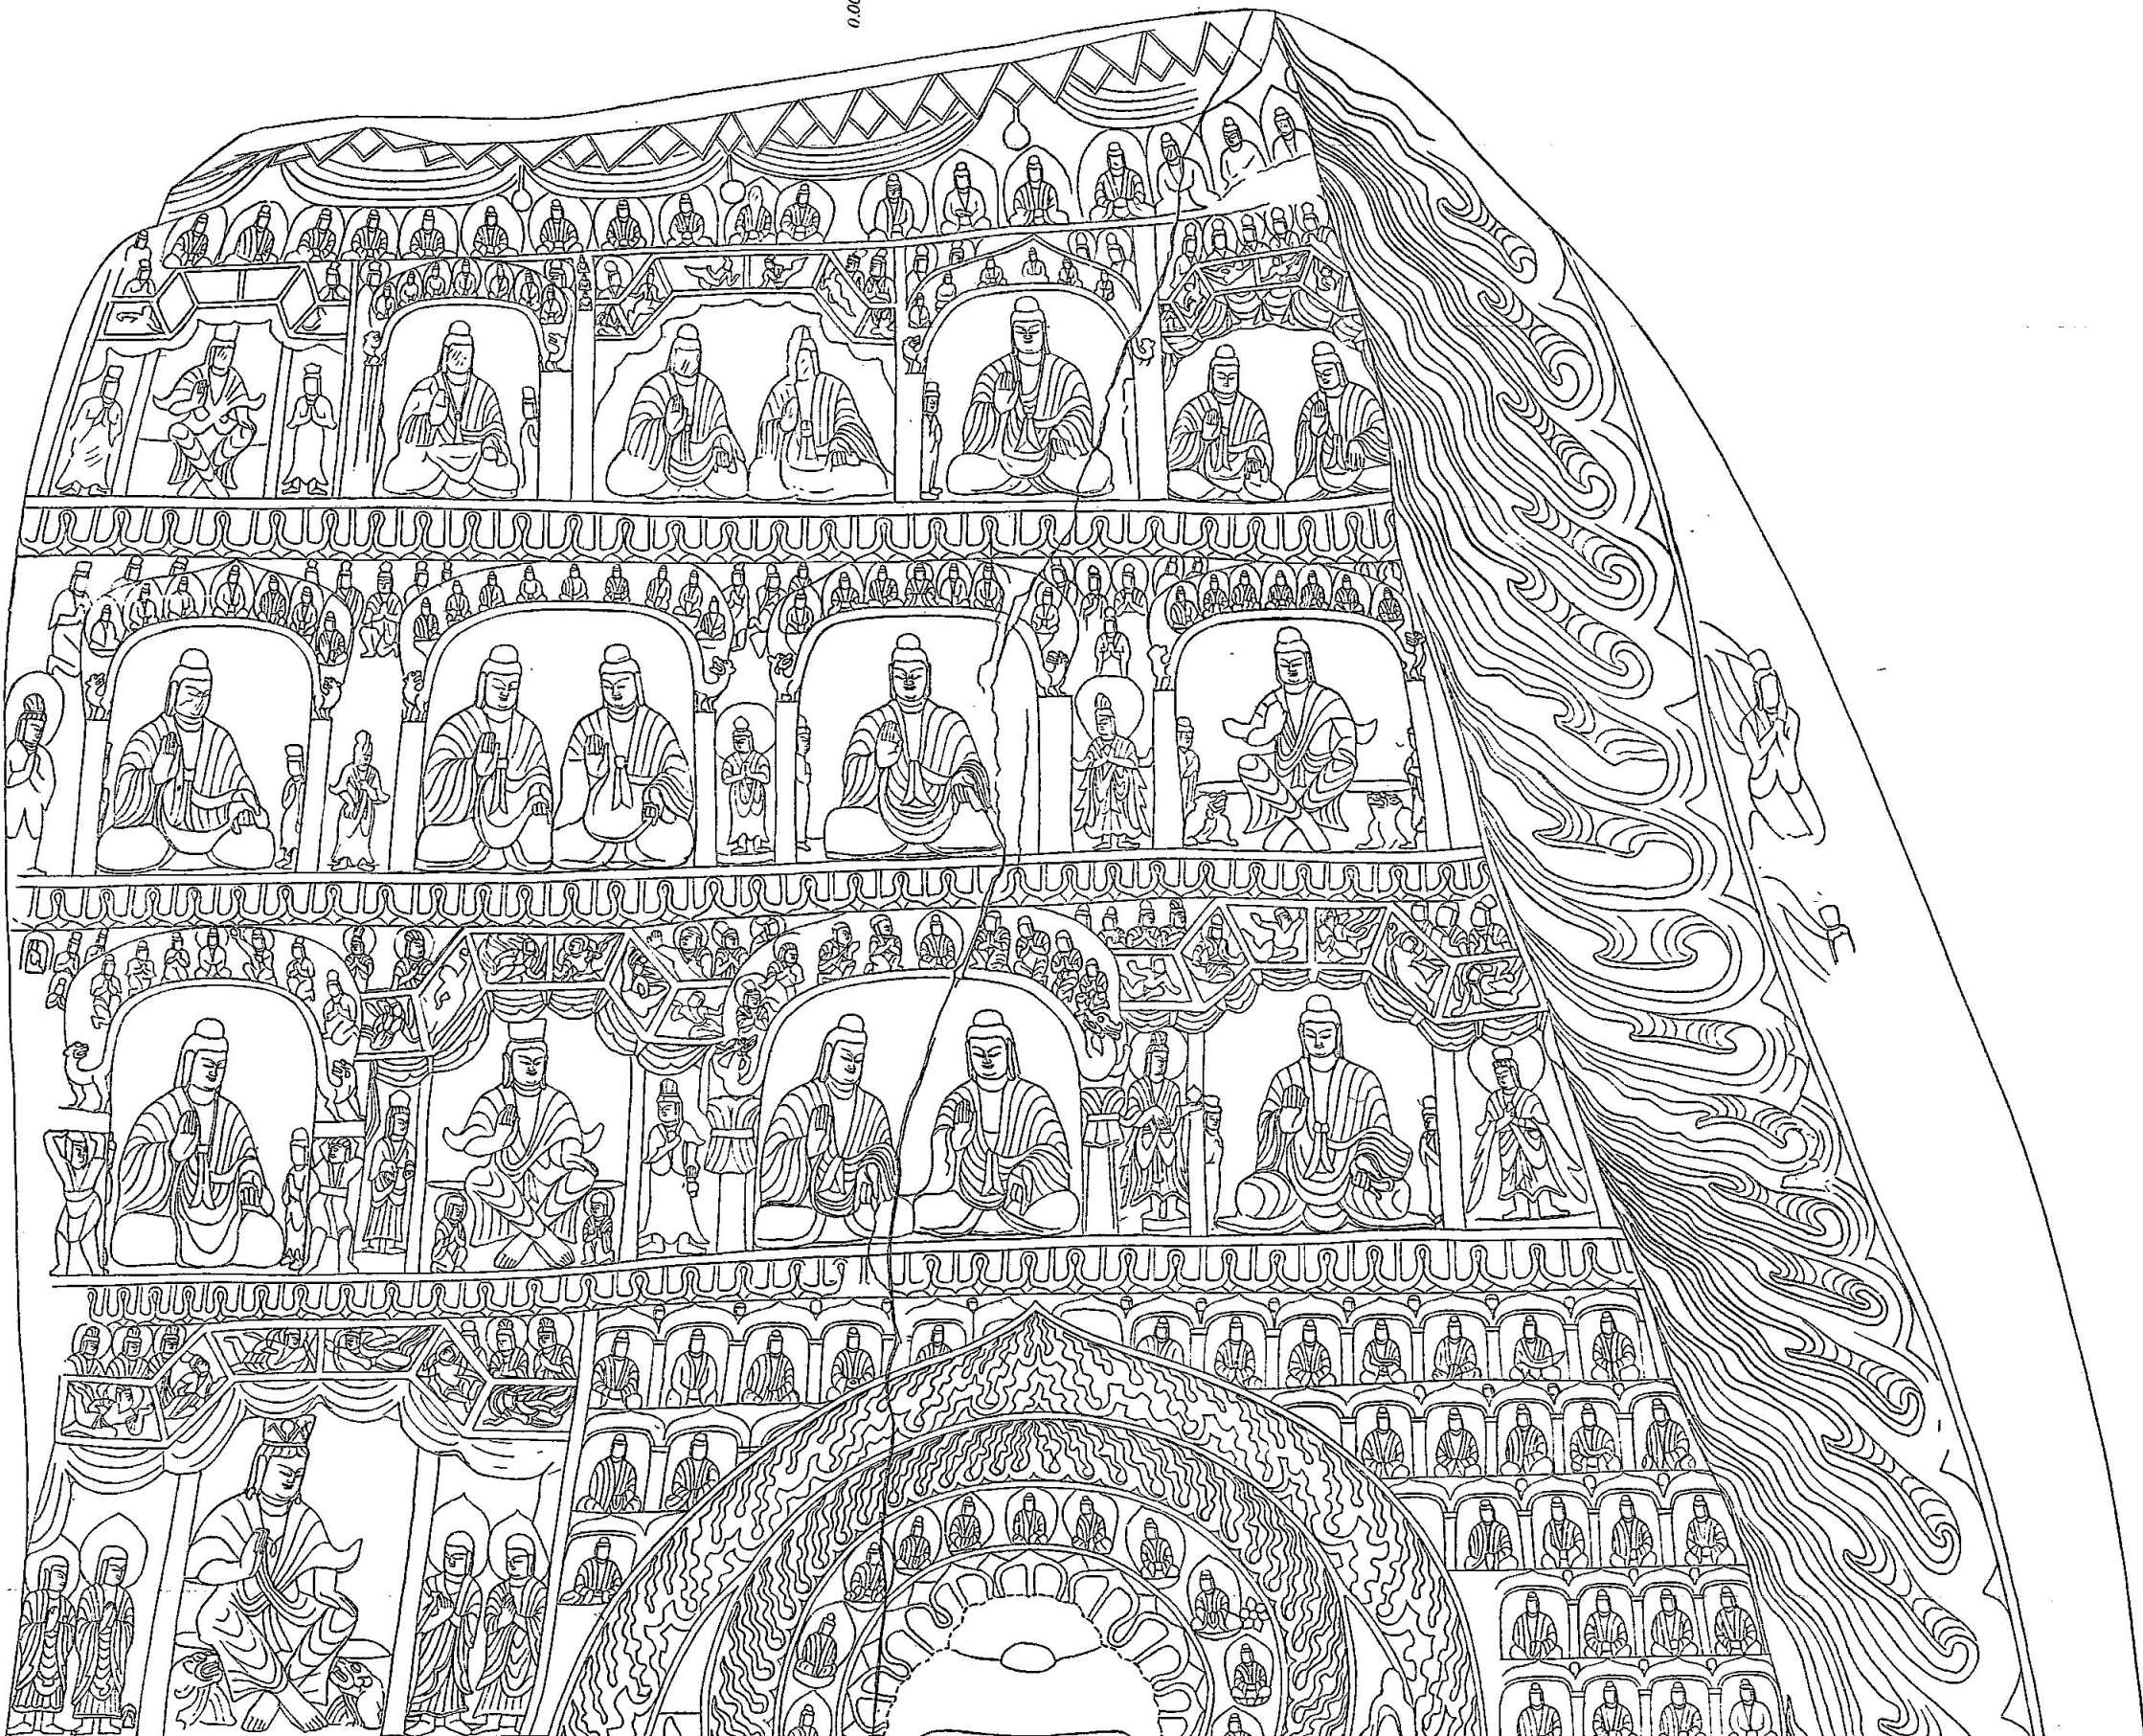

0.00 m.



0.00 m. H.

0.00 m. H.

100 cm 0 1 2 3 m

ELEVATION OF WEST WALL OF CAVE V. 1 : 40

第五洞 西壁 立面圖



0.00 m. H.

0.00 m. H.



0.00 m.

0.00 m. H.

100 cm 0 1 2 3 m


ELEVATION OF NORTH WALL OF CAVE V. 1 : 60

第五洞 北壁 立面圖

CAVE VA

PLAN VIII

0.00 m.

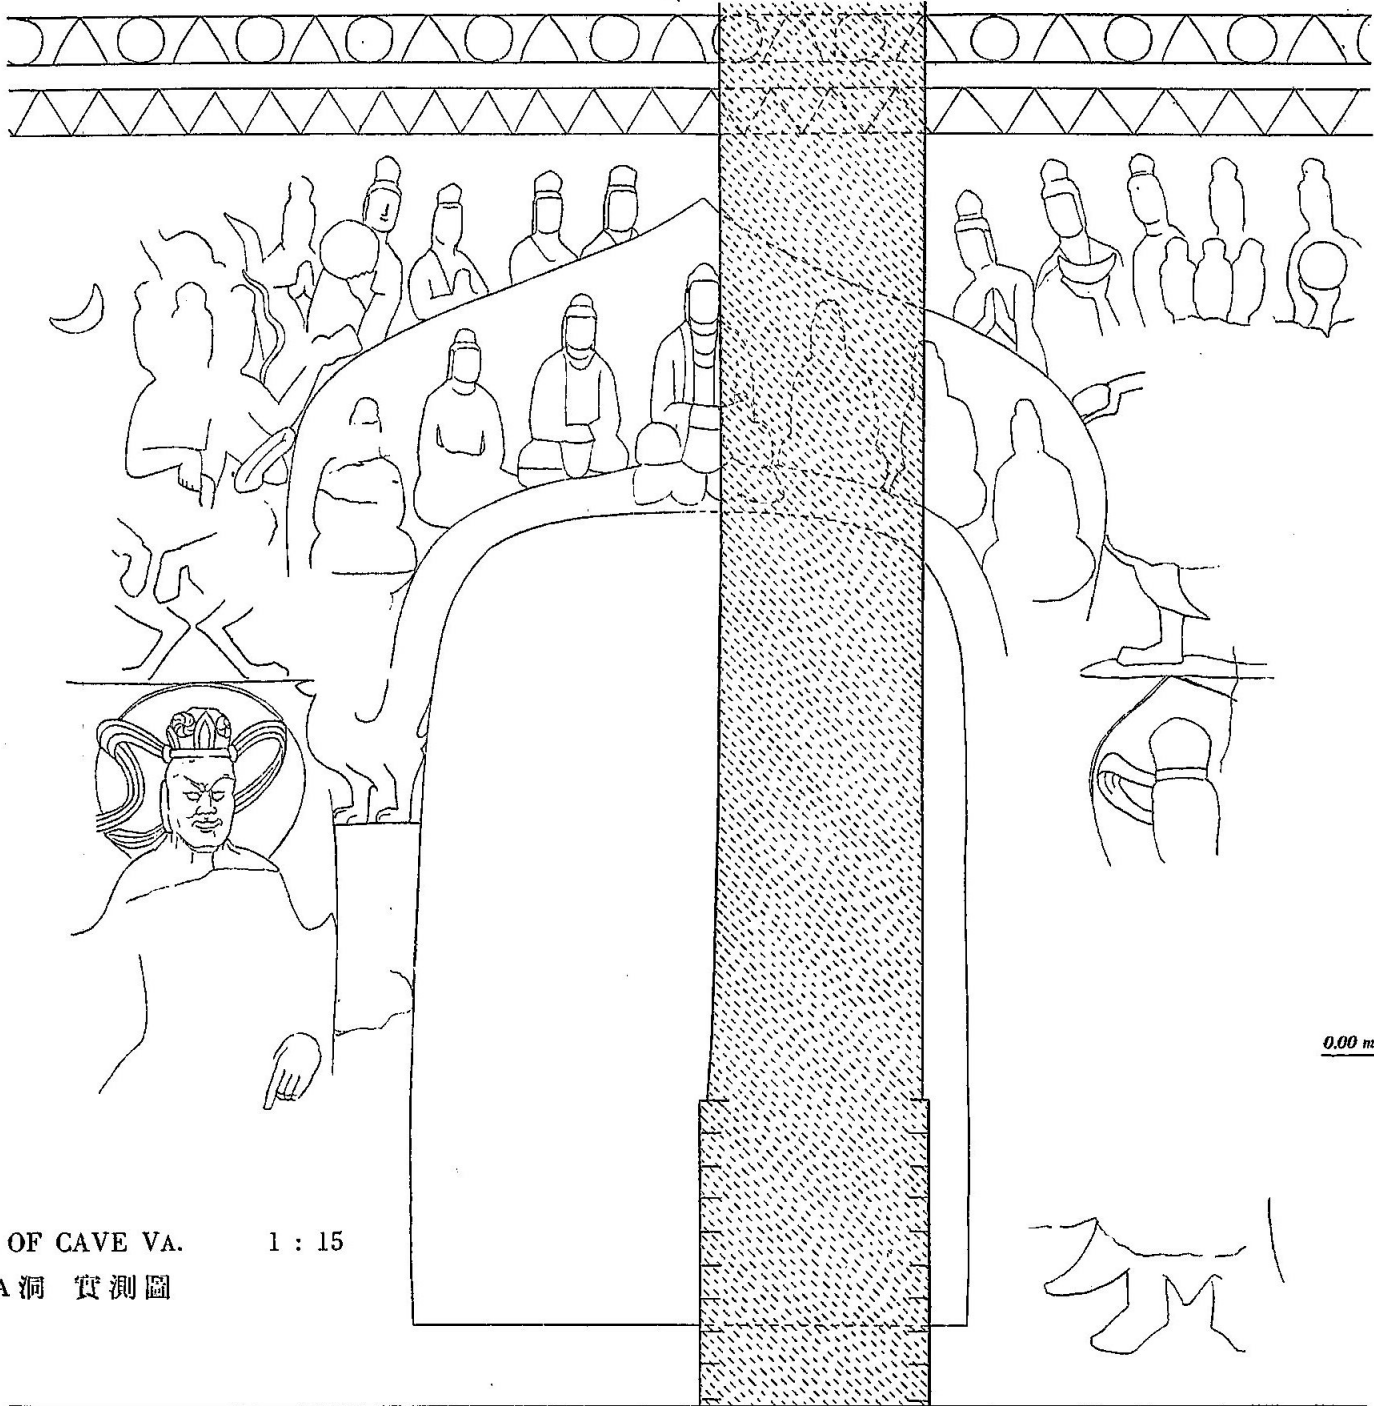


0.00 m. H.

0.00 m. H.



PLANS OF CAVE VA. 1 : 15
第五A洞 實測圖

A) OUTSIDE WALL 外壁

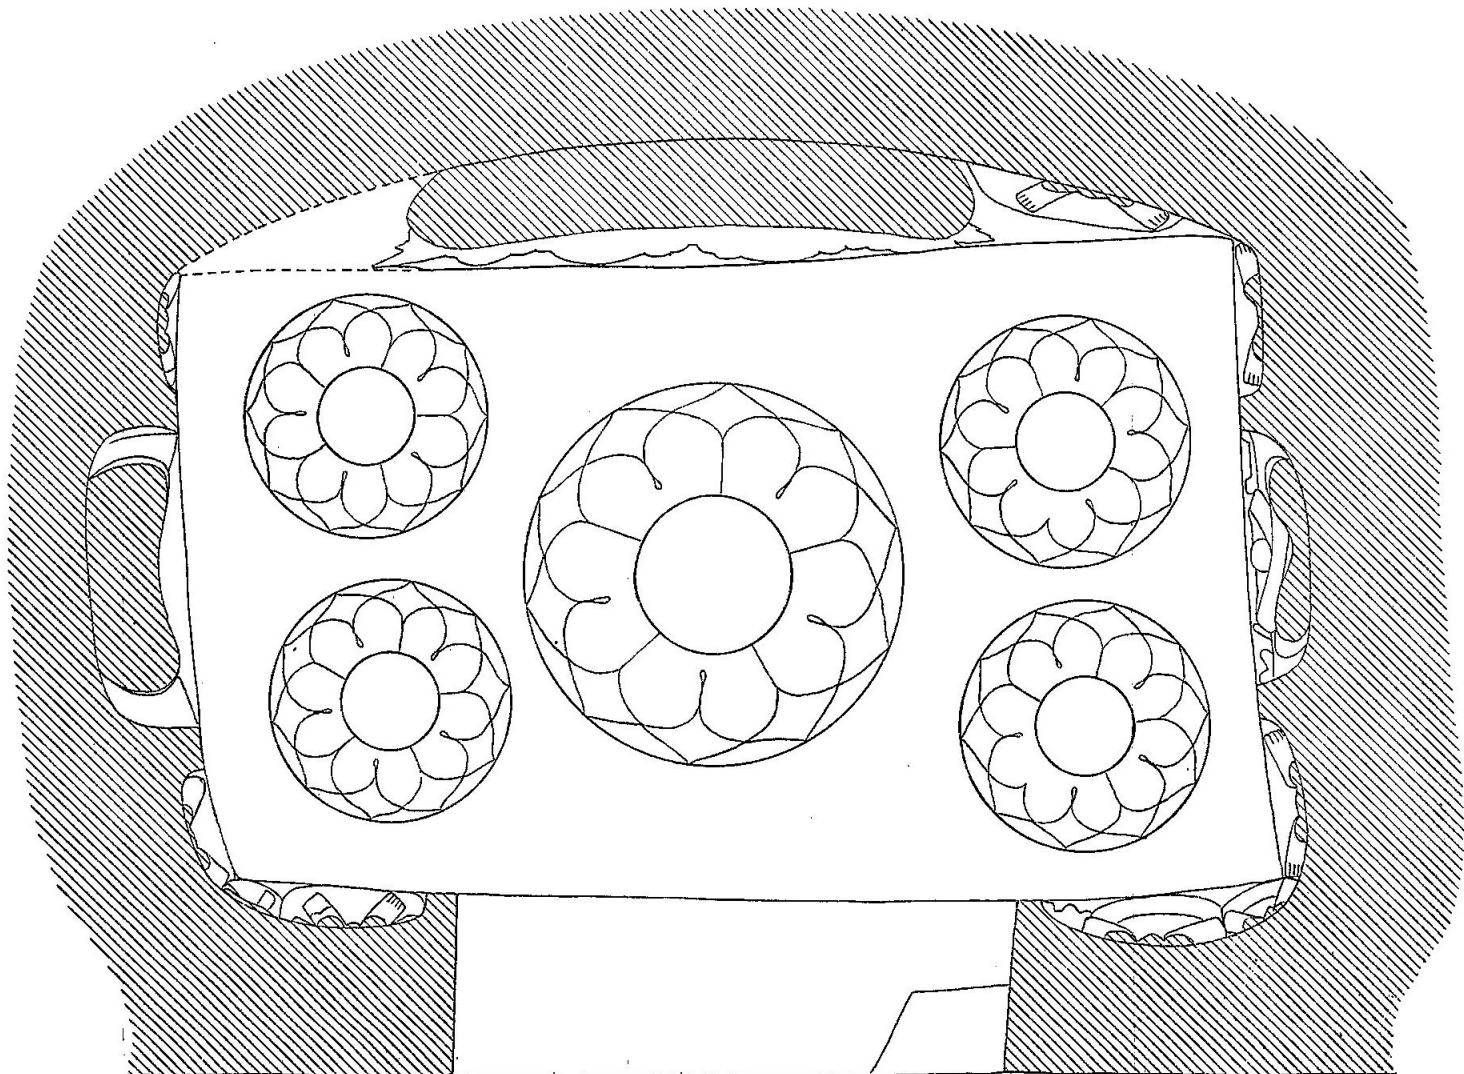


0.00 m.


0.00 m.

0.00 m.

B) HORIZONTAL SECTION 横断面

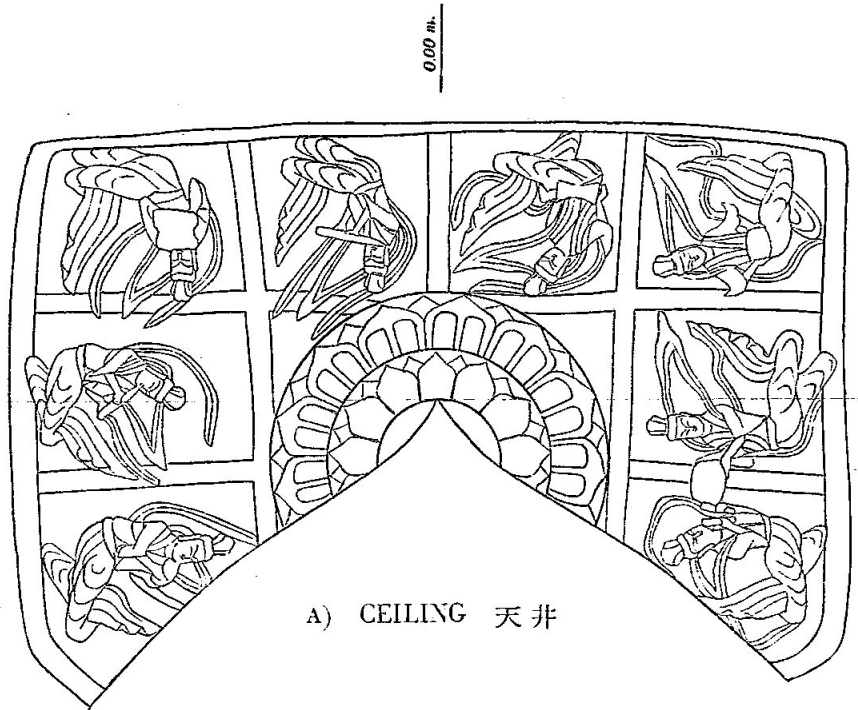


A) CEILING 天井

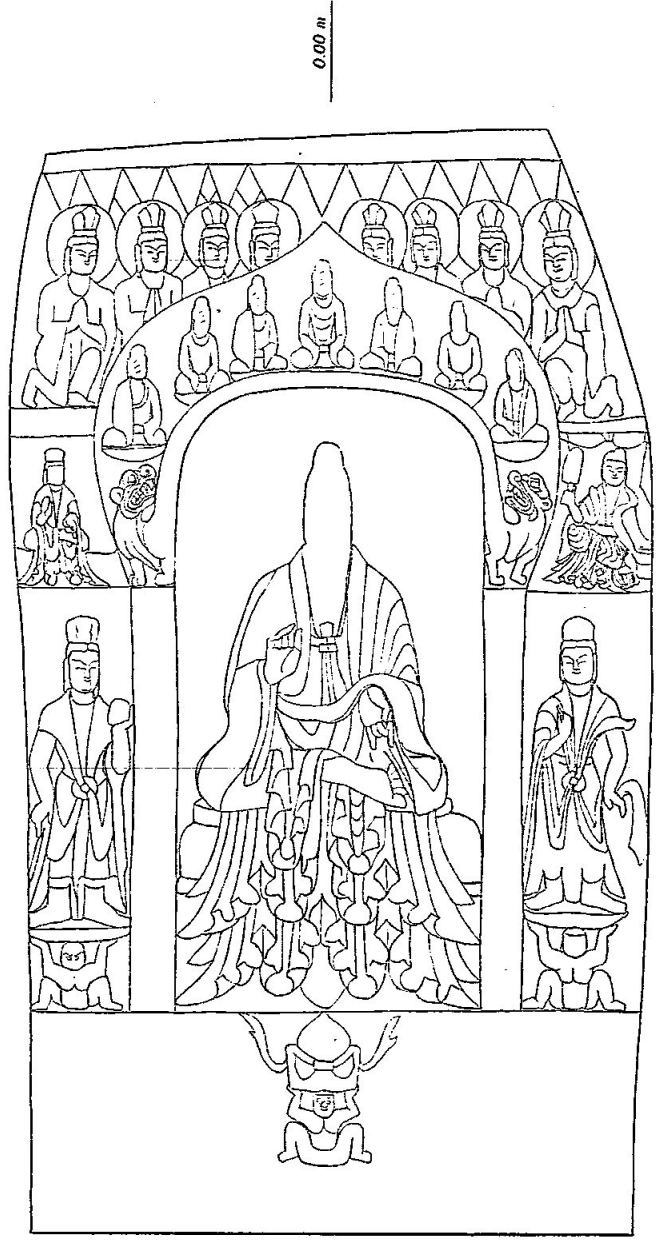


C) WEST WALL 西壁



B) NORTH WALL 北壁

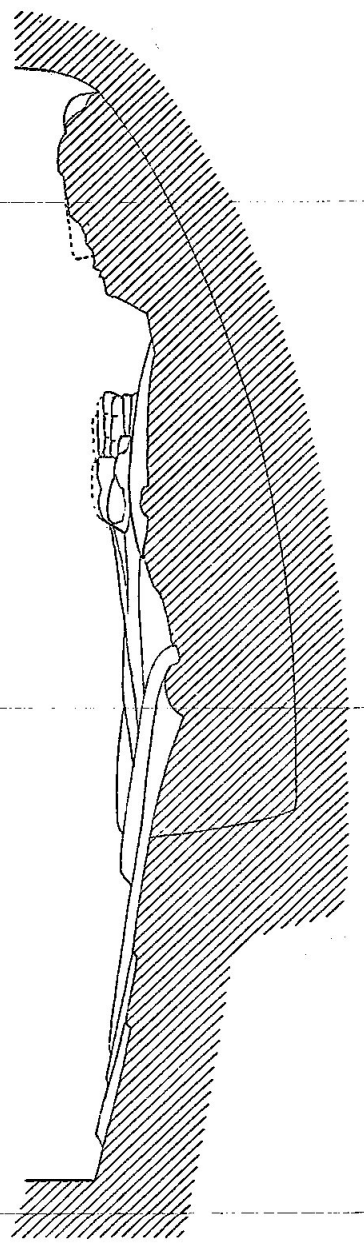



0.00 m. H.

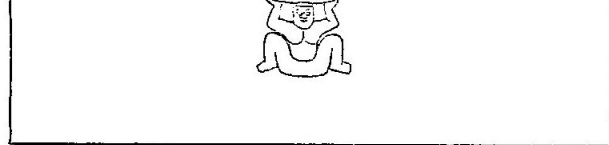

c) WEST WALL 西壁




b) NORTH WALL 北壁

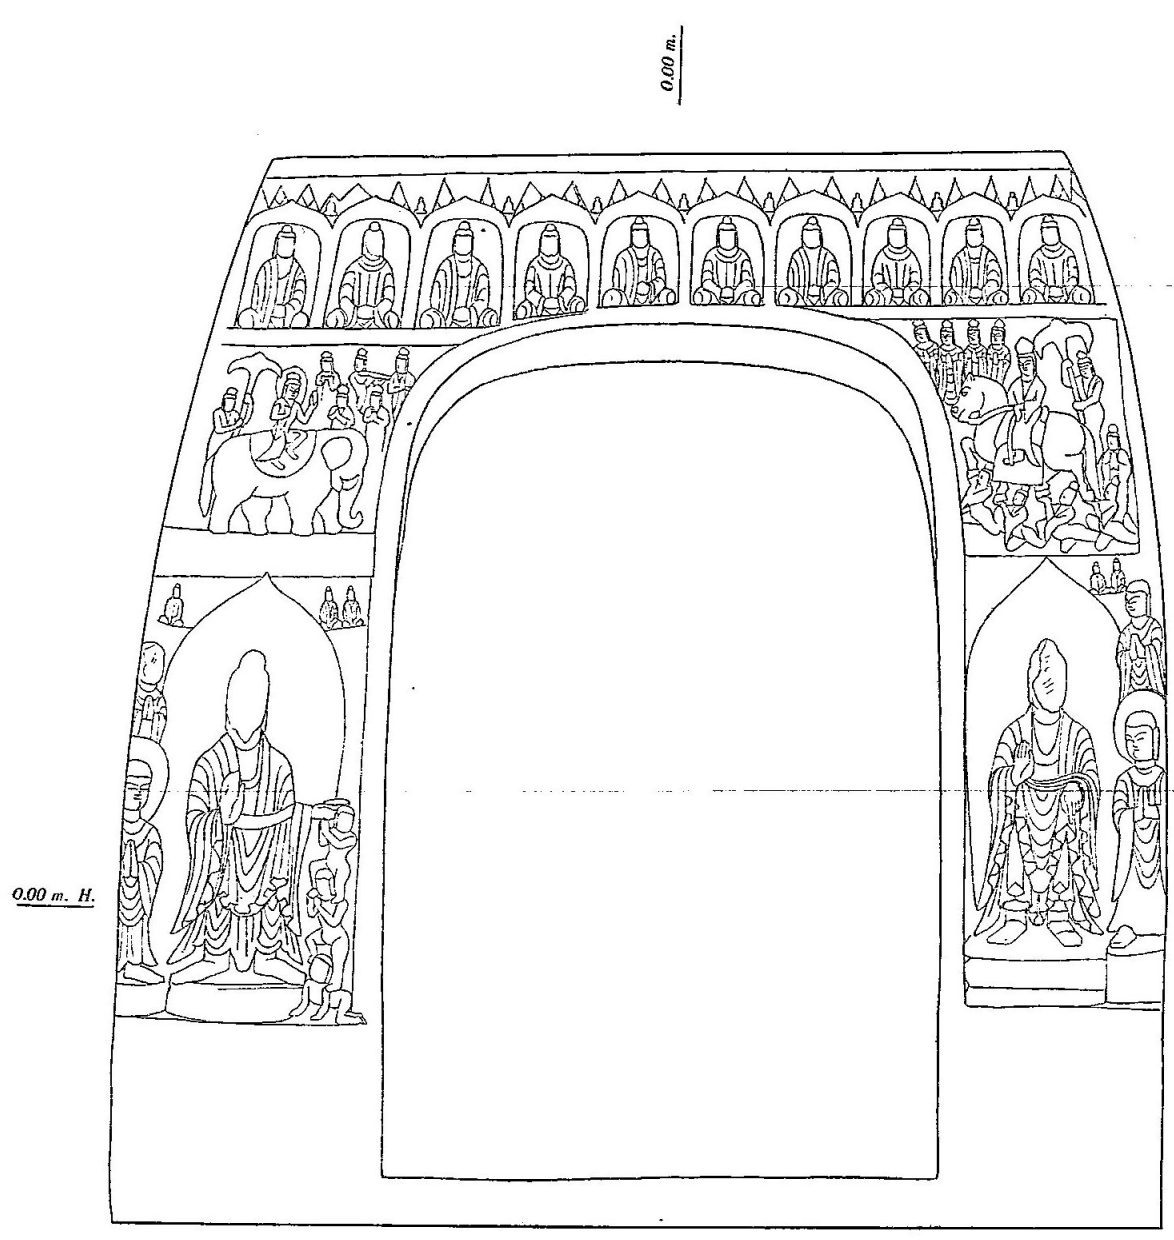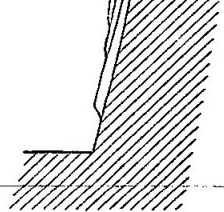

d) SOUTH WALL 南壁




e) EAST WALL 東壁

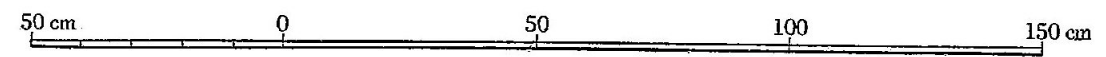

PLANS OF CAVE VA. 1 : 15
第五A洞 實測圖


CAVE VB

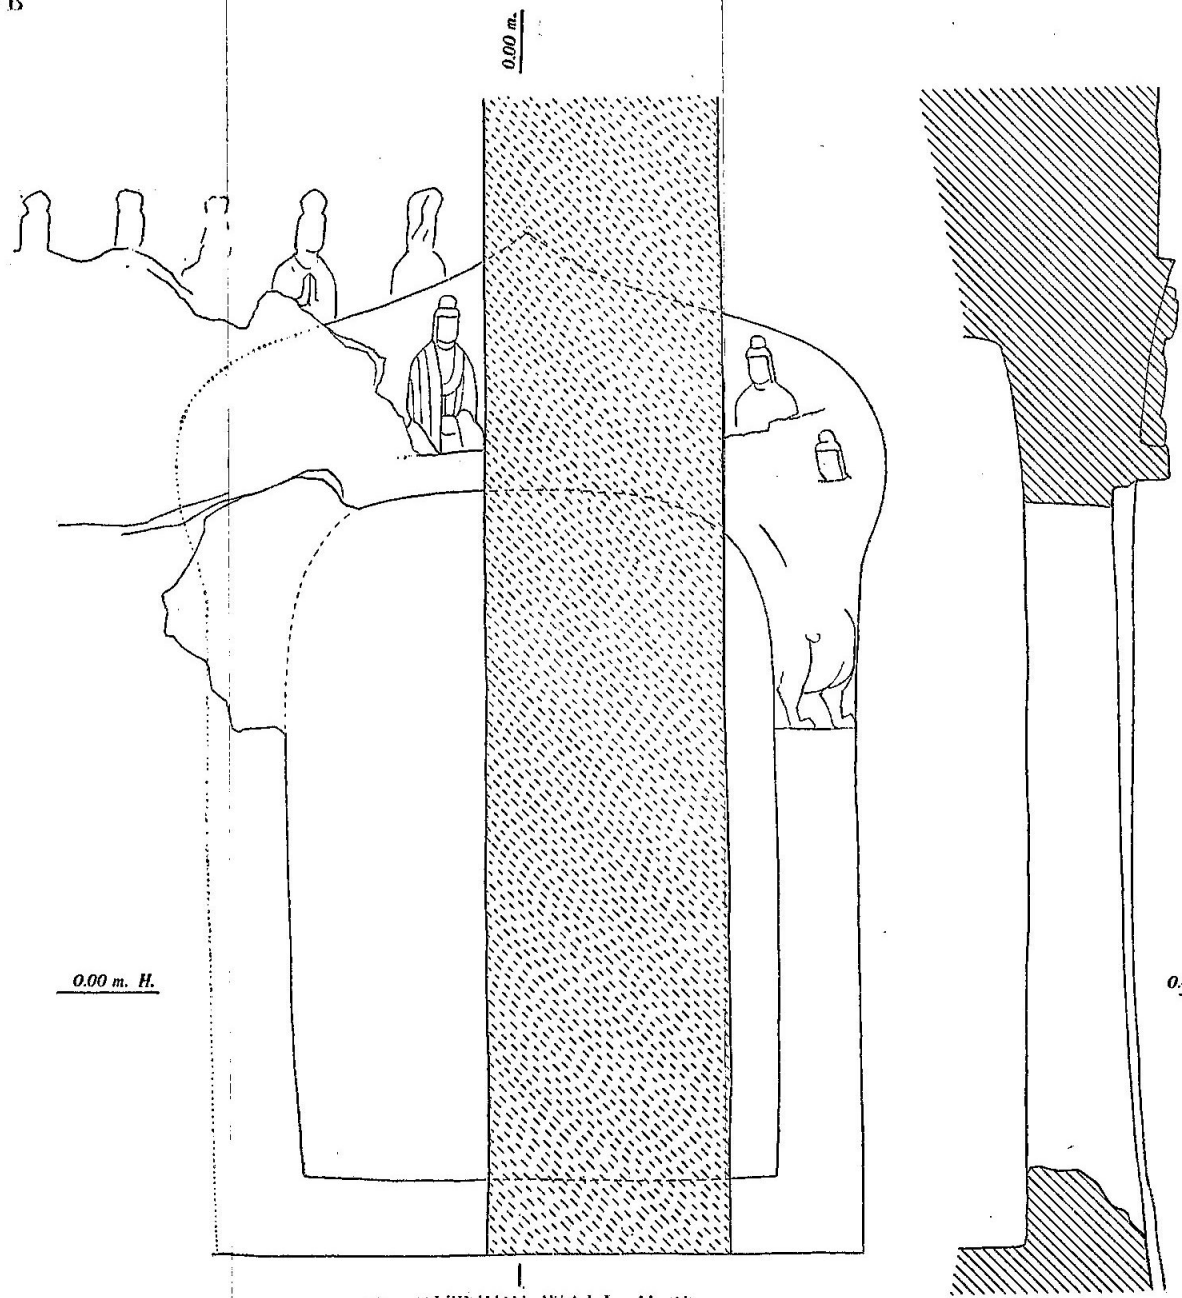


A) OUTSIDE WALL 外壁



E) WEST WALL 西壁

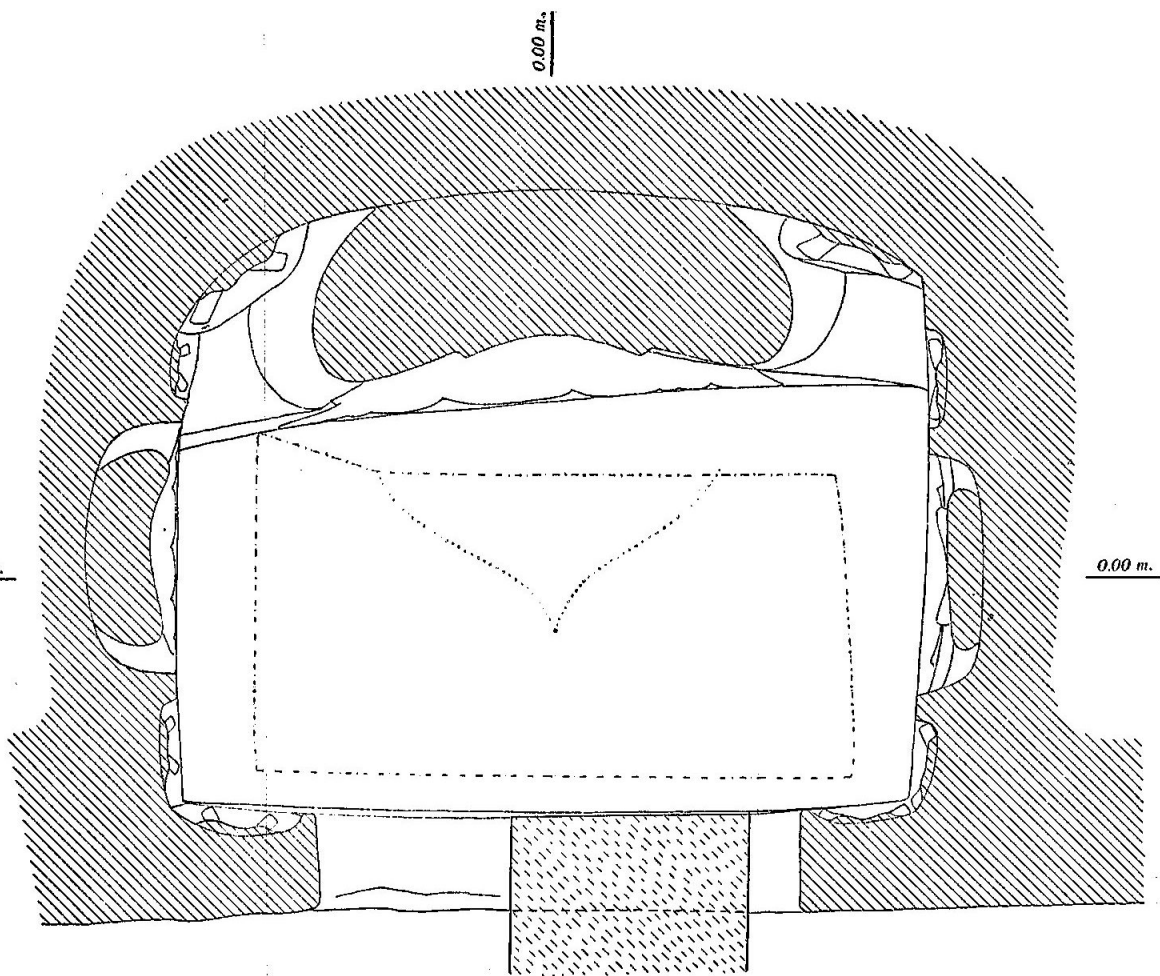


B) HORIZONTAL SECTION 横断面

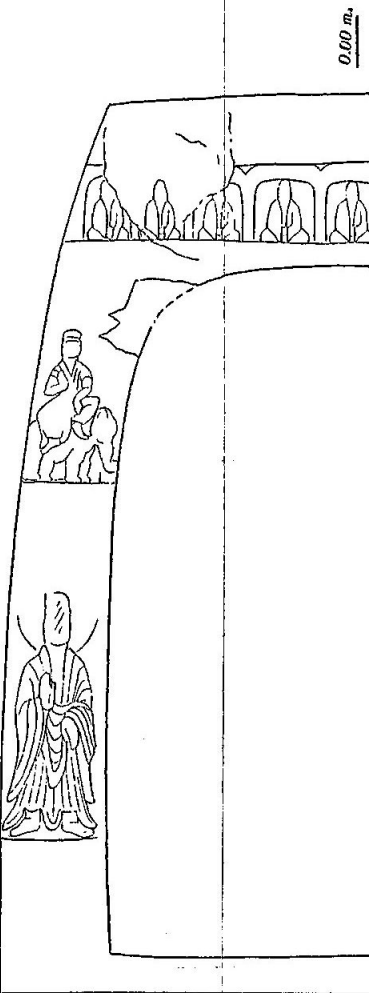

F) SOUTH WALL 南壁


50 cm 0 1 m

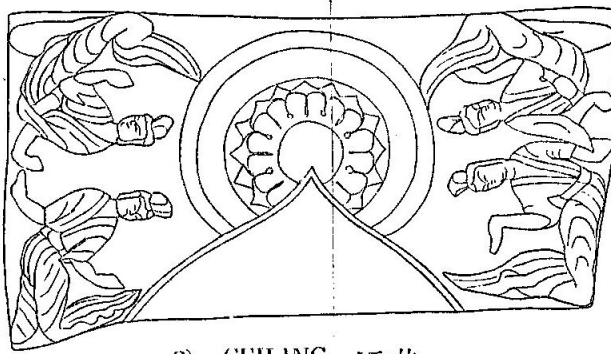

C) CEILING 天井




D) NORTH WALL 北壁

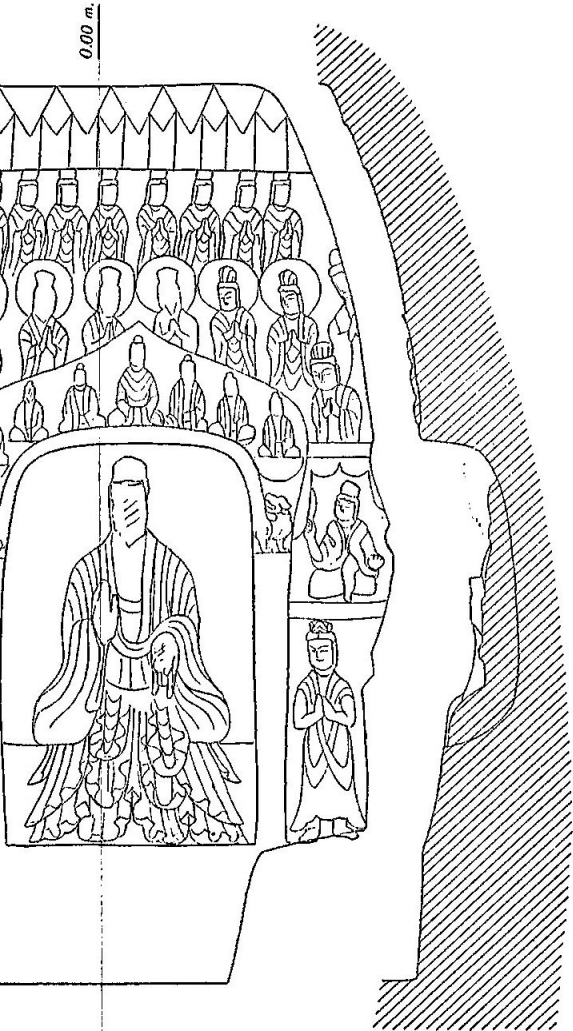


WEST WALL 西壁




F) SOUTH WALL 南壁

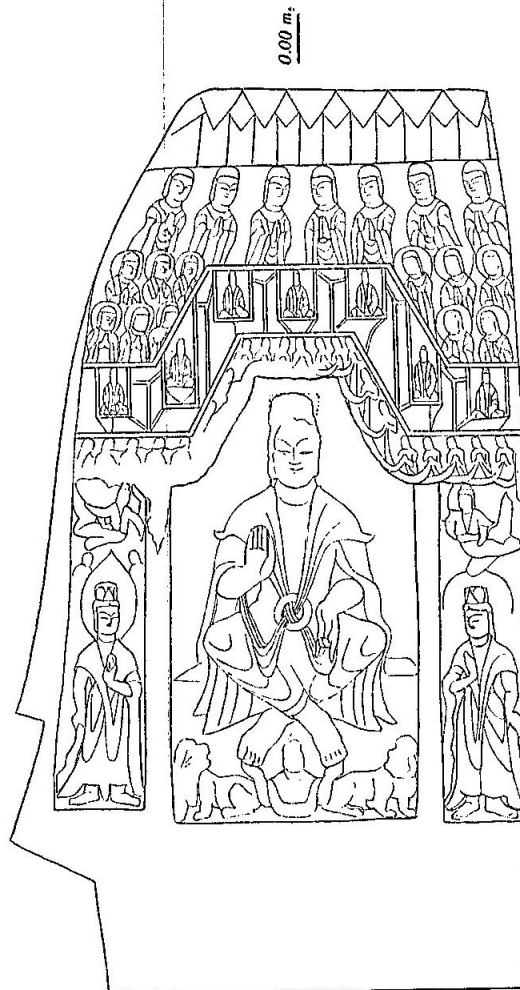

G) EAST WALL 東壁

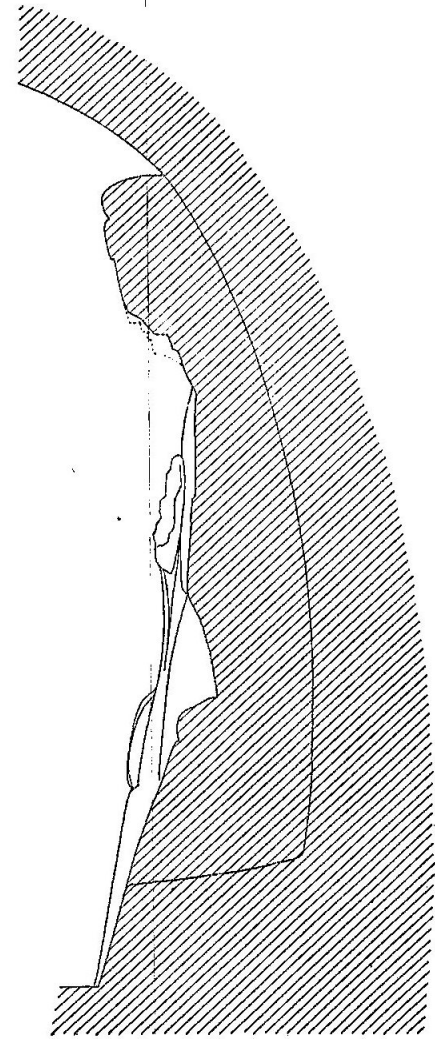

0.00 m. H.

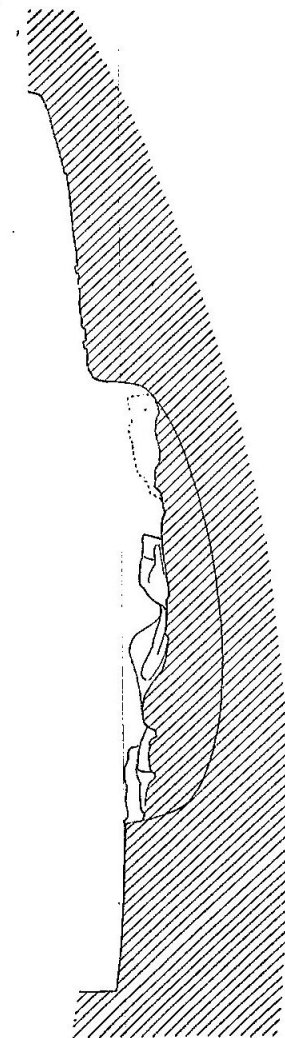

0.00 m. H.