


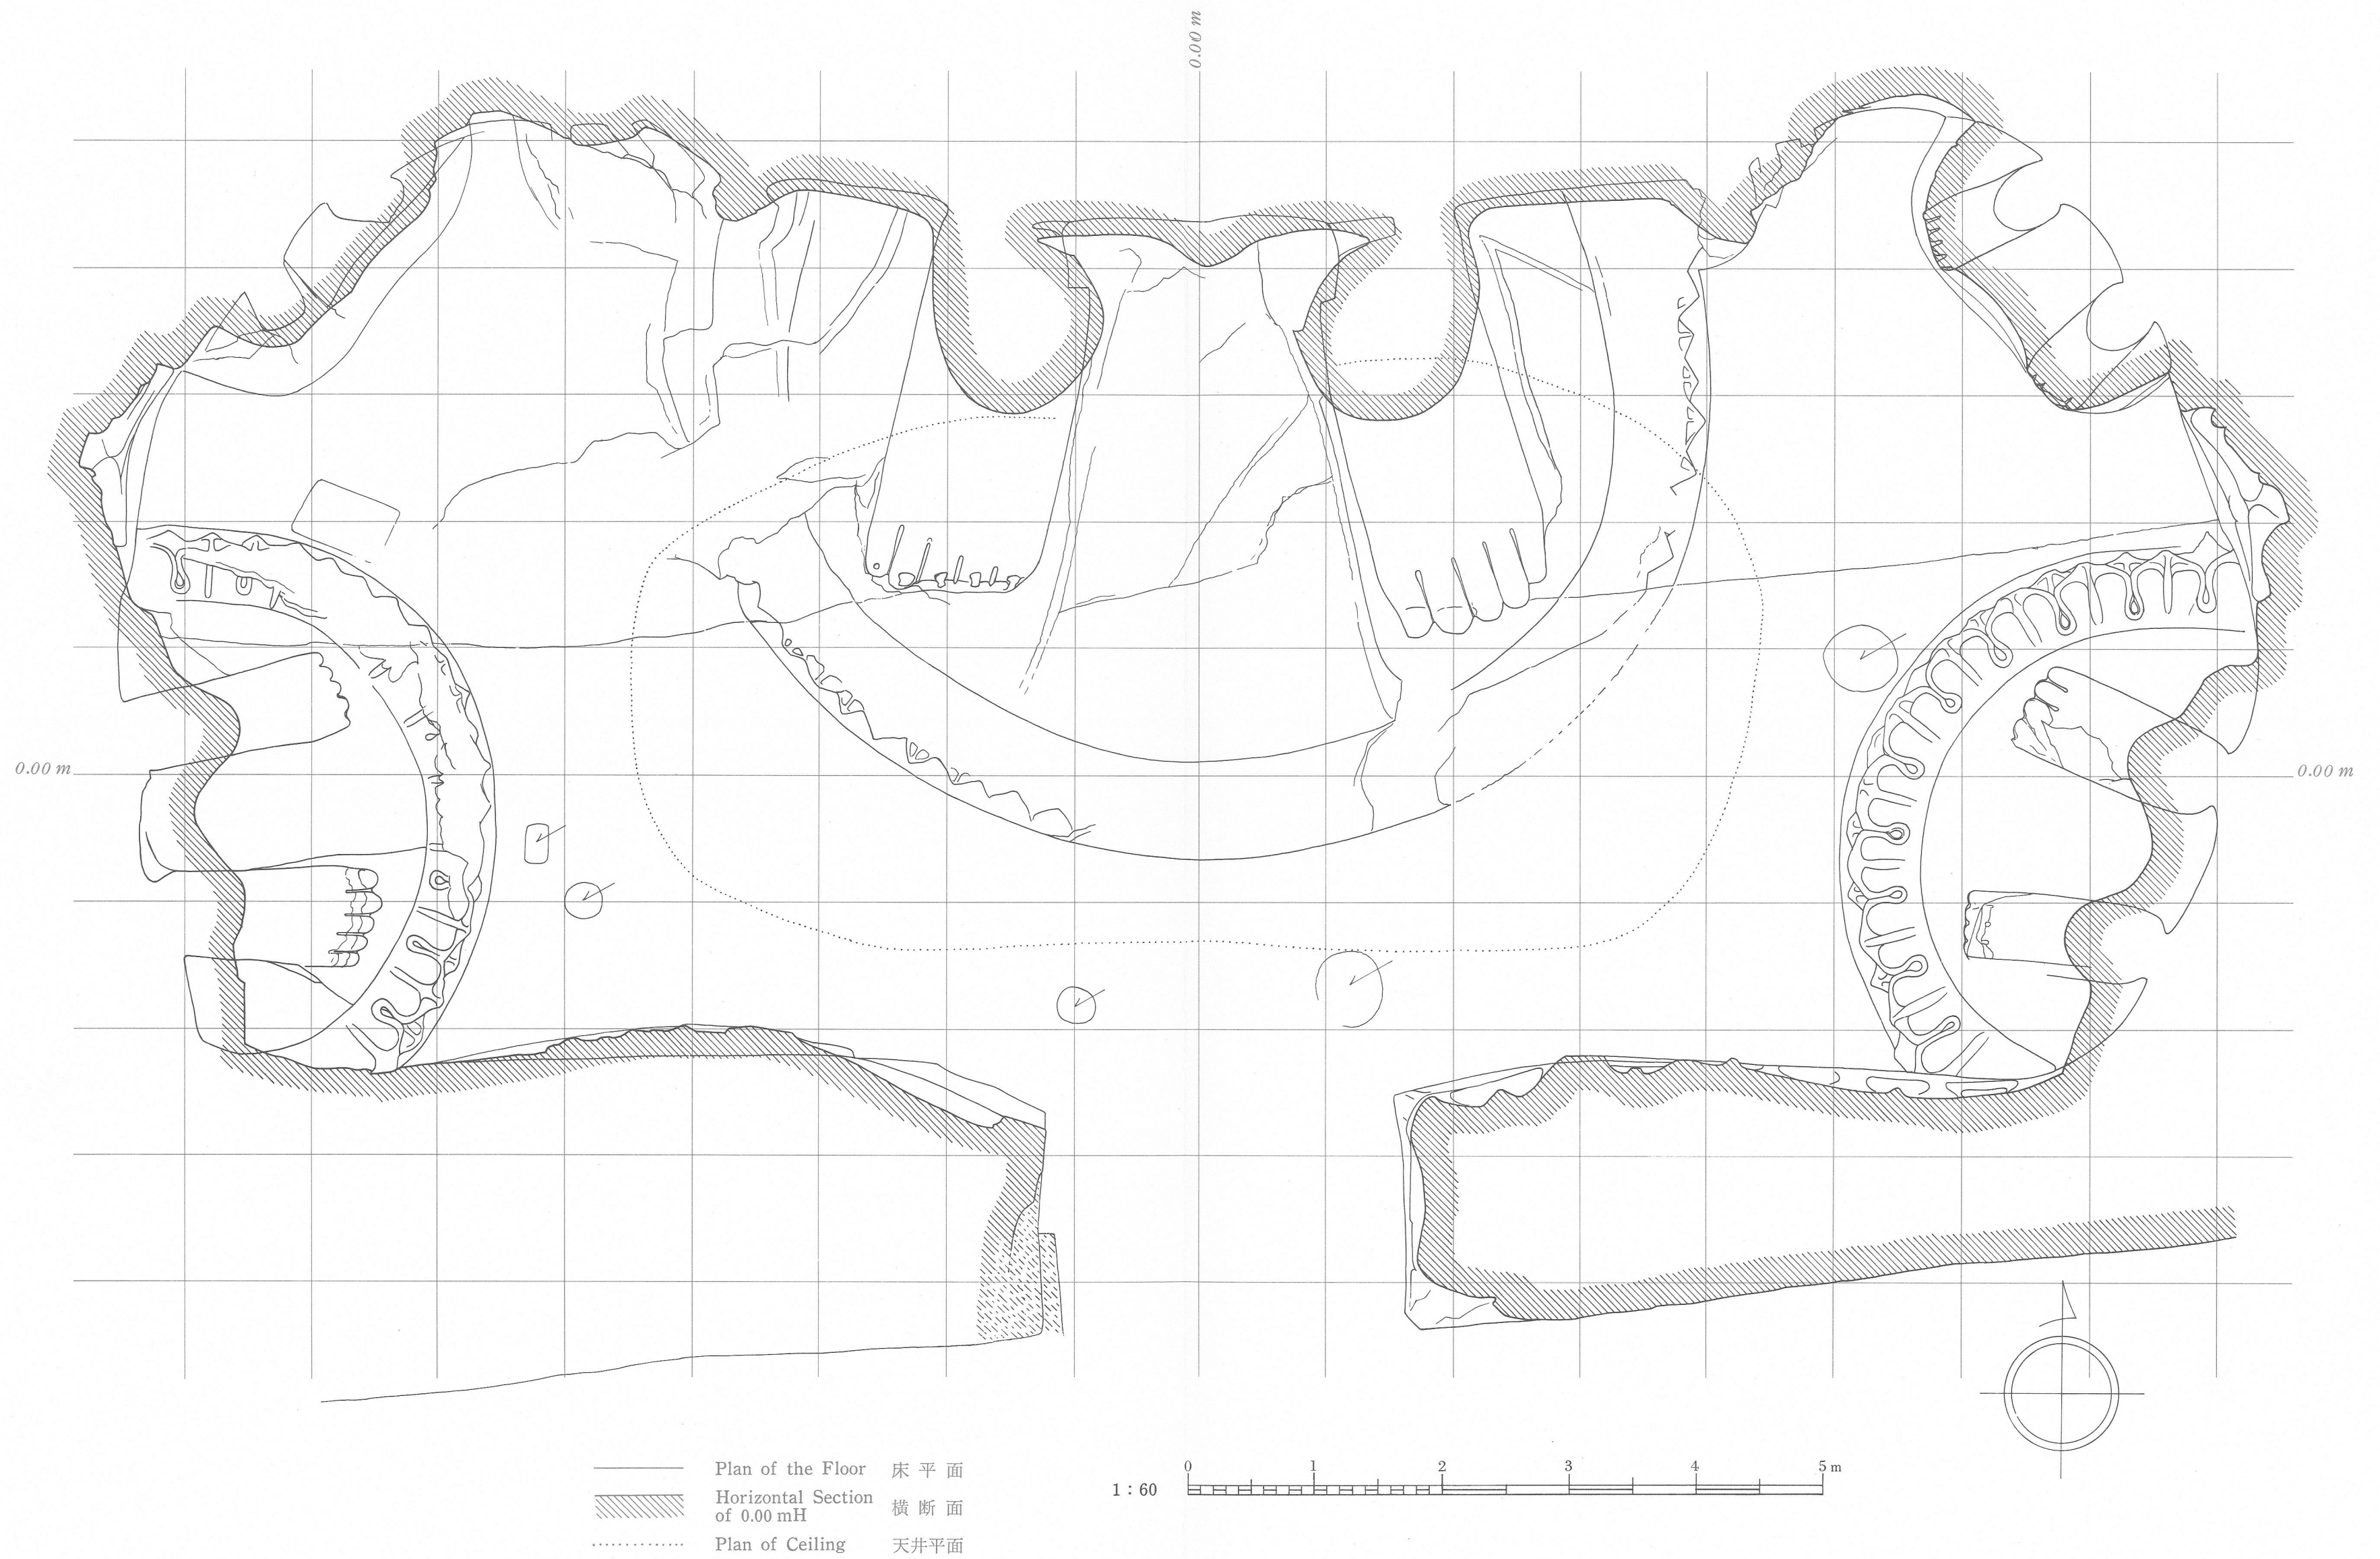

0.00 m.

.00 m

0.00 m

	Plan of the Floor	床 平面
	Horizontal Section of 0.00 mH	横 断 面
	Plan of Ceiling	天井平面

Horizontal Section of 0.00 mH 横断面


..... Plan of Ceiling 天井平面

1 : 60

[illegible]


HORIZONTAL SECTION CAVE XVIII

第十八洞 横断面图

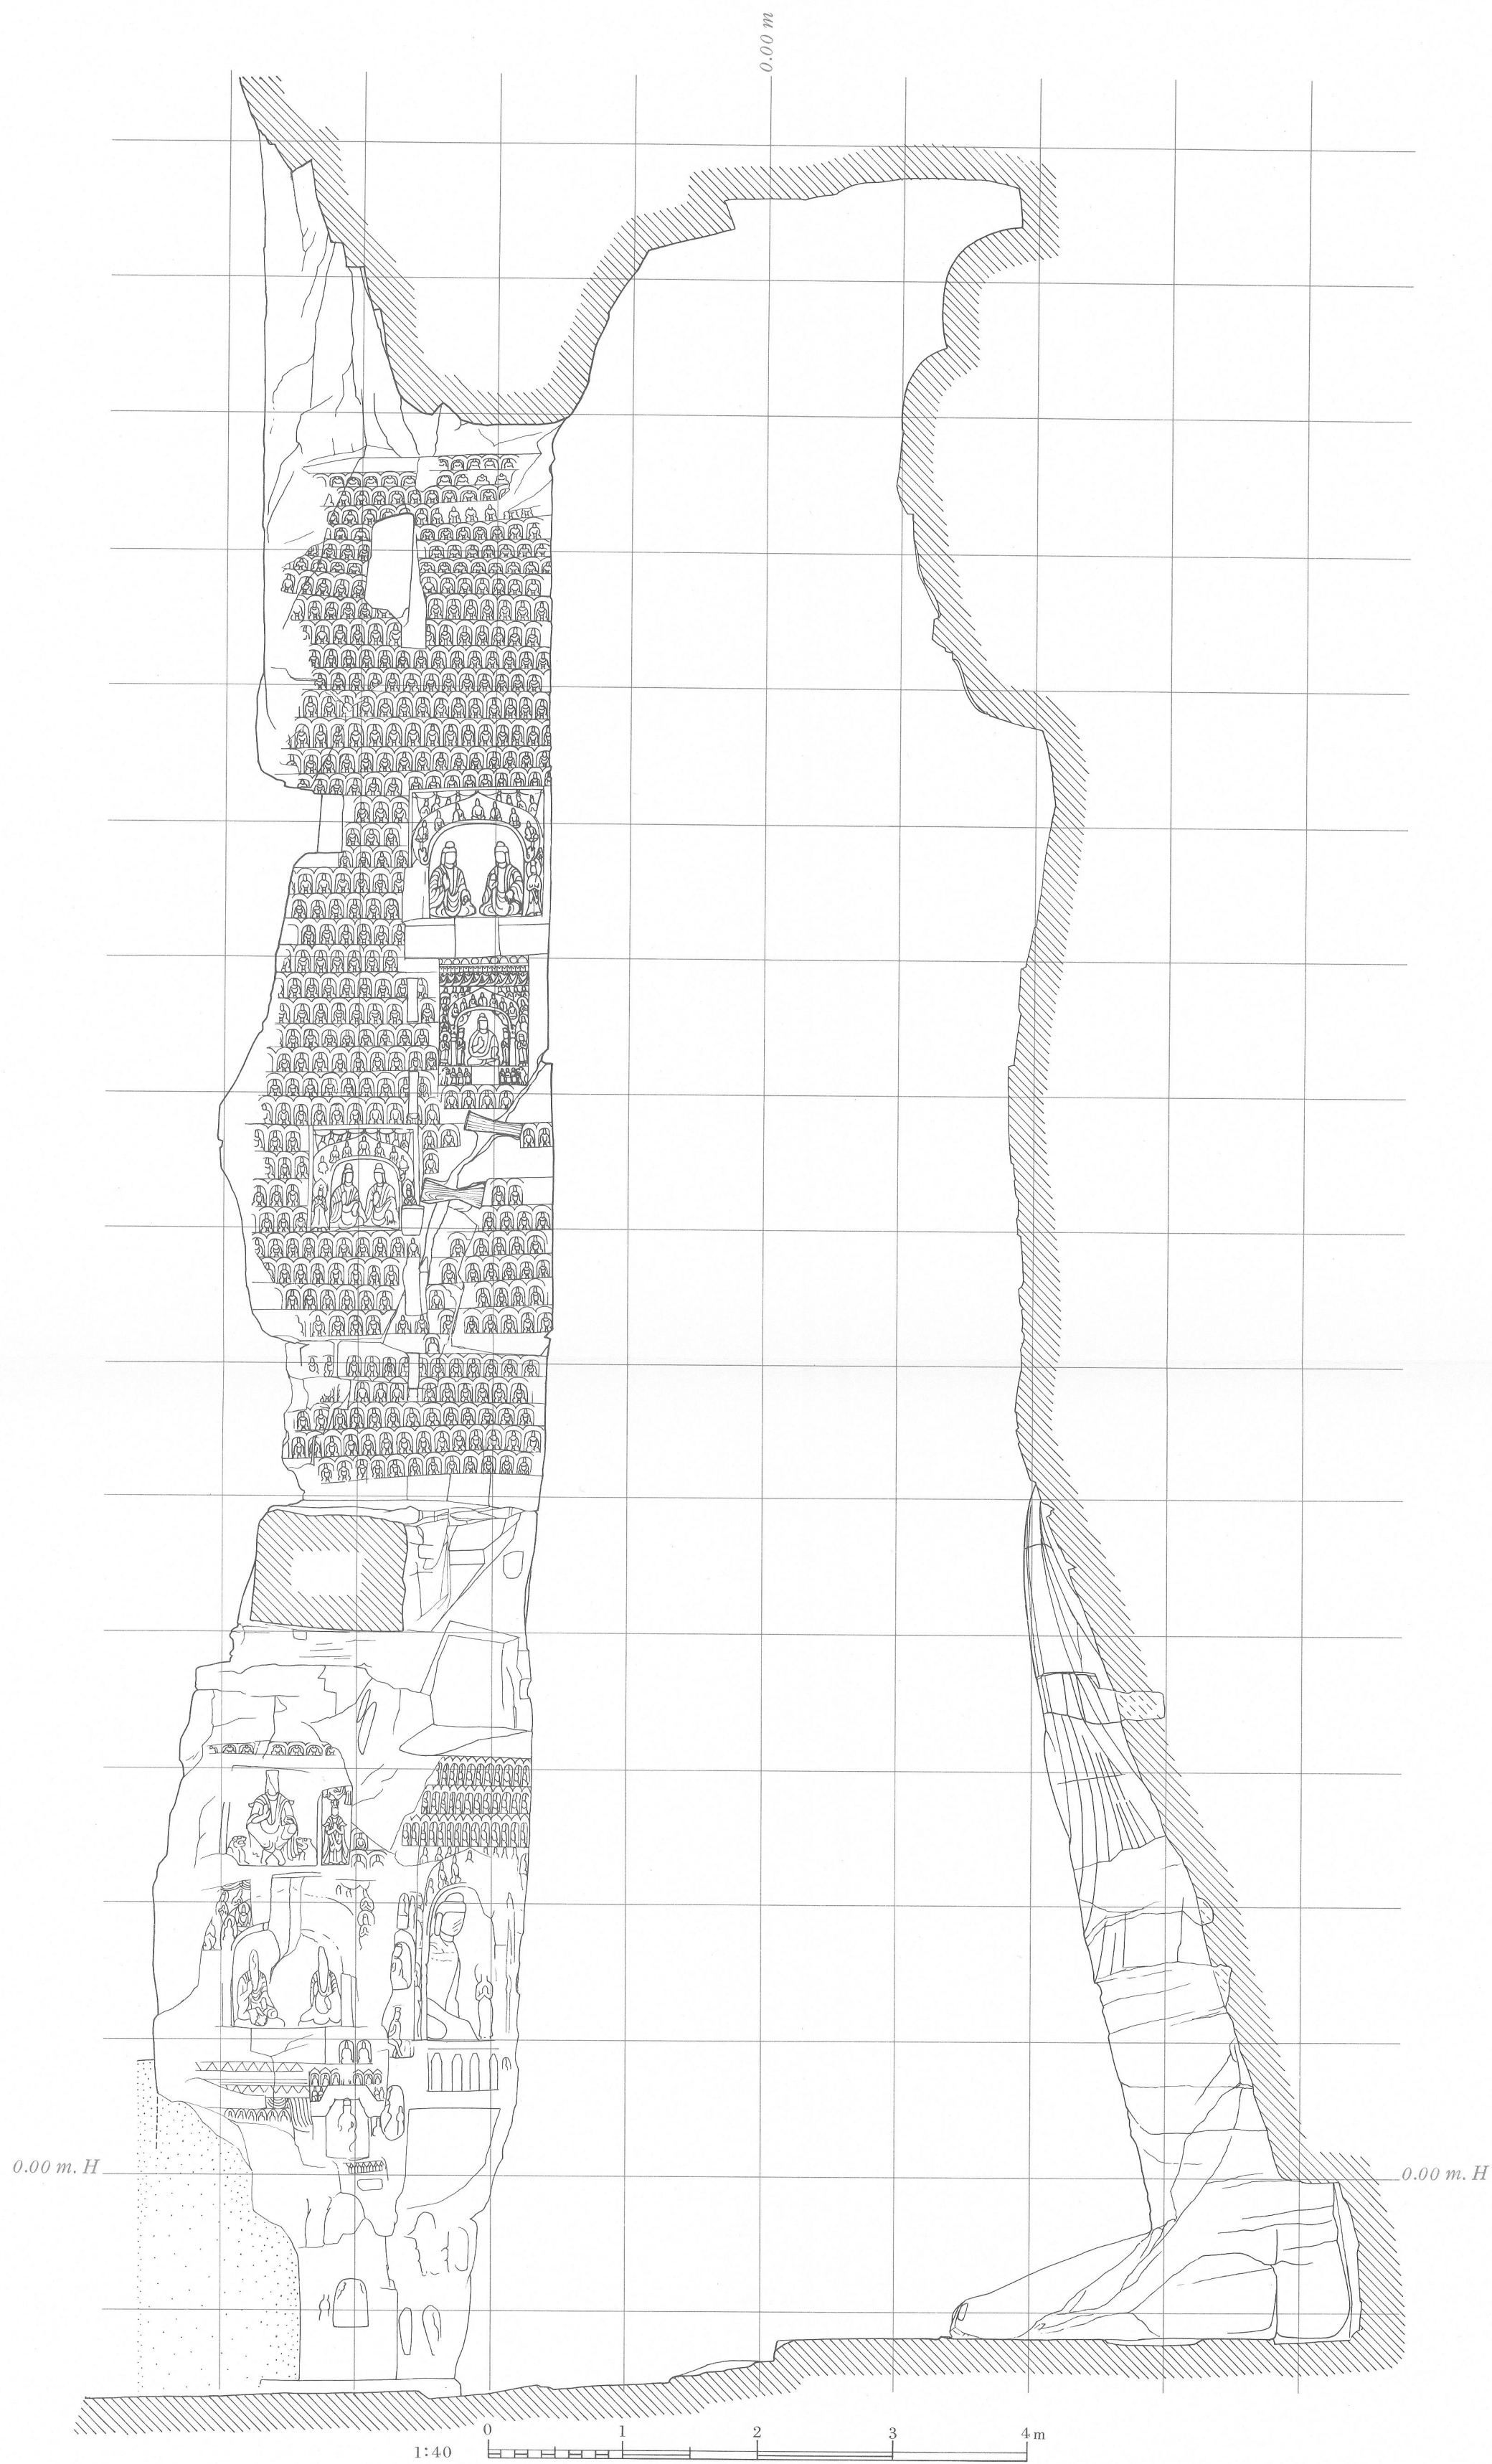


VERTICAL SECTION (Seen from East)

縦断面図 (東より)

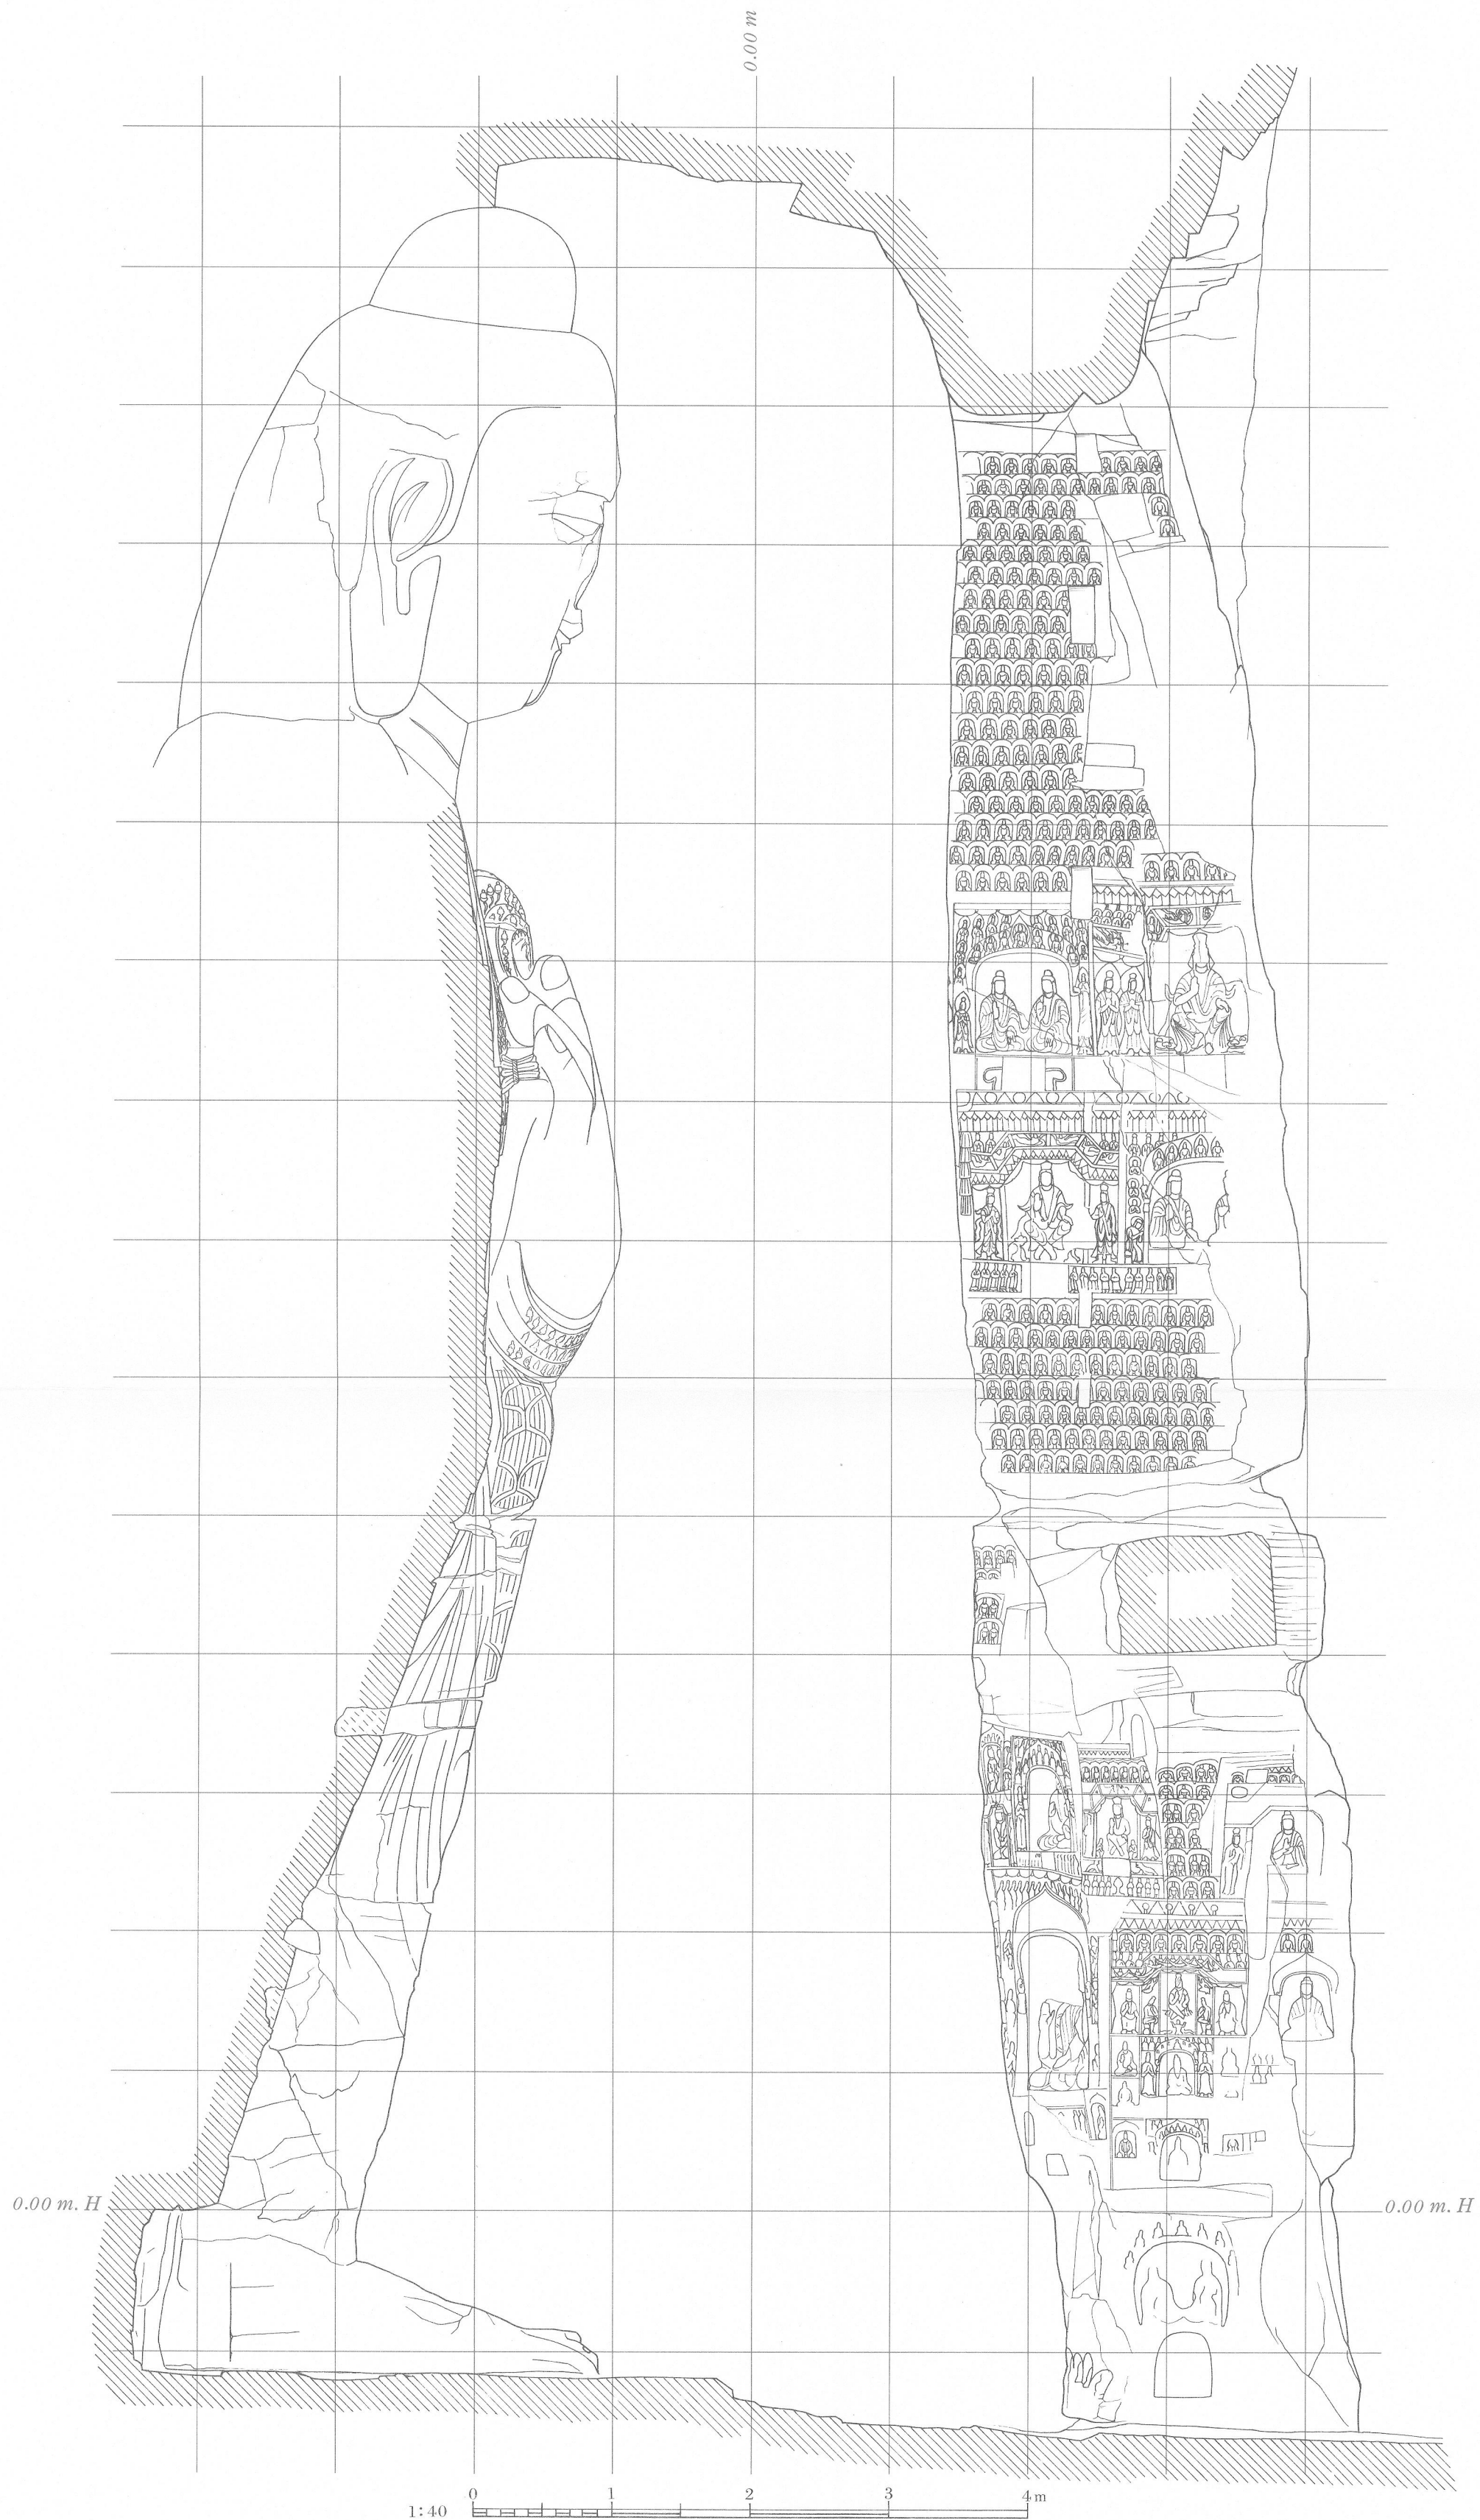


VERTICAL SECTION (Seen from West)

縦断面図（西より）

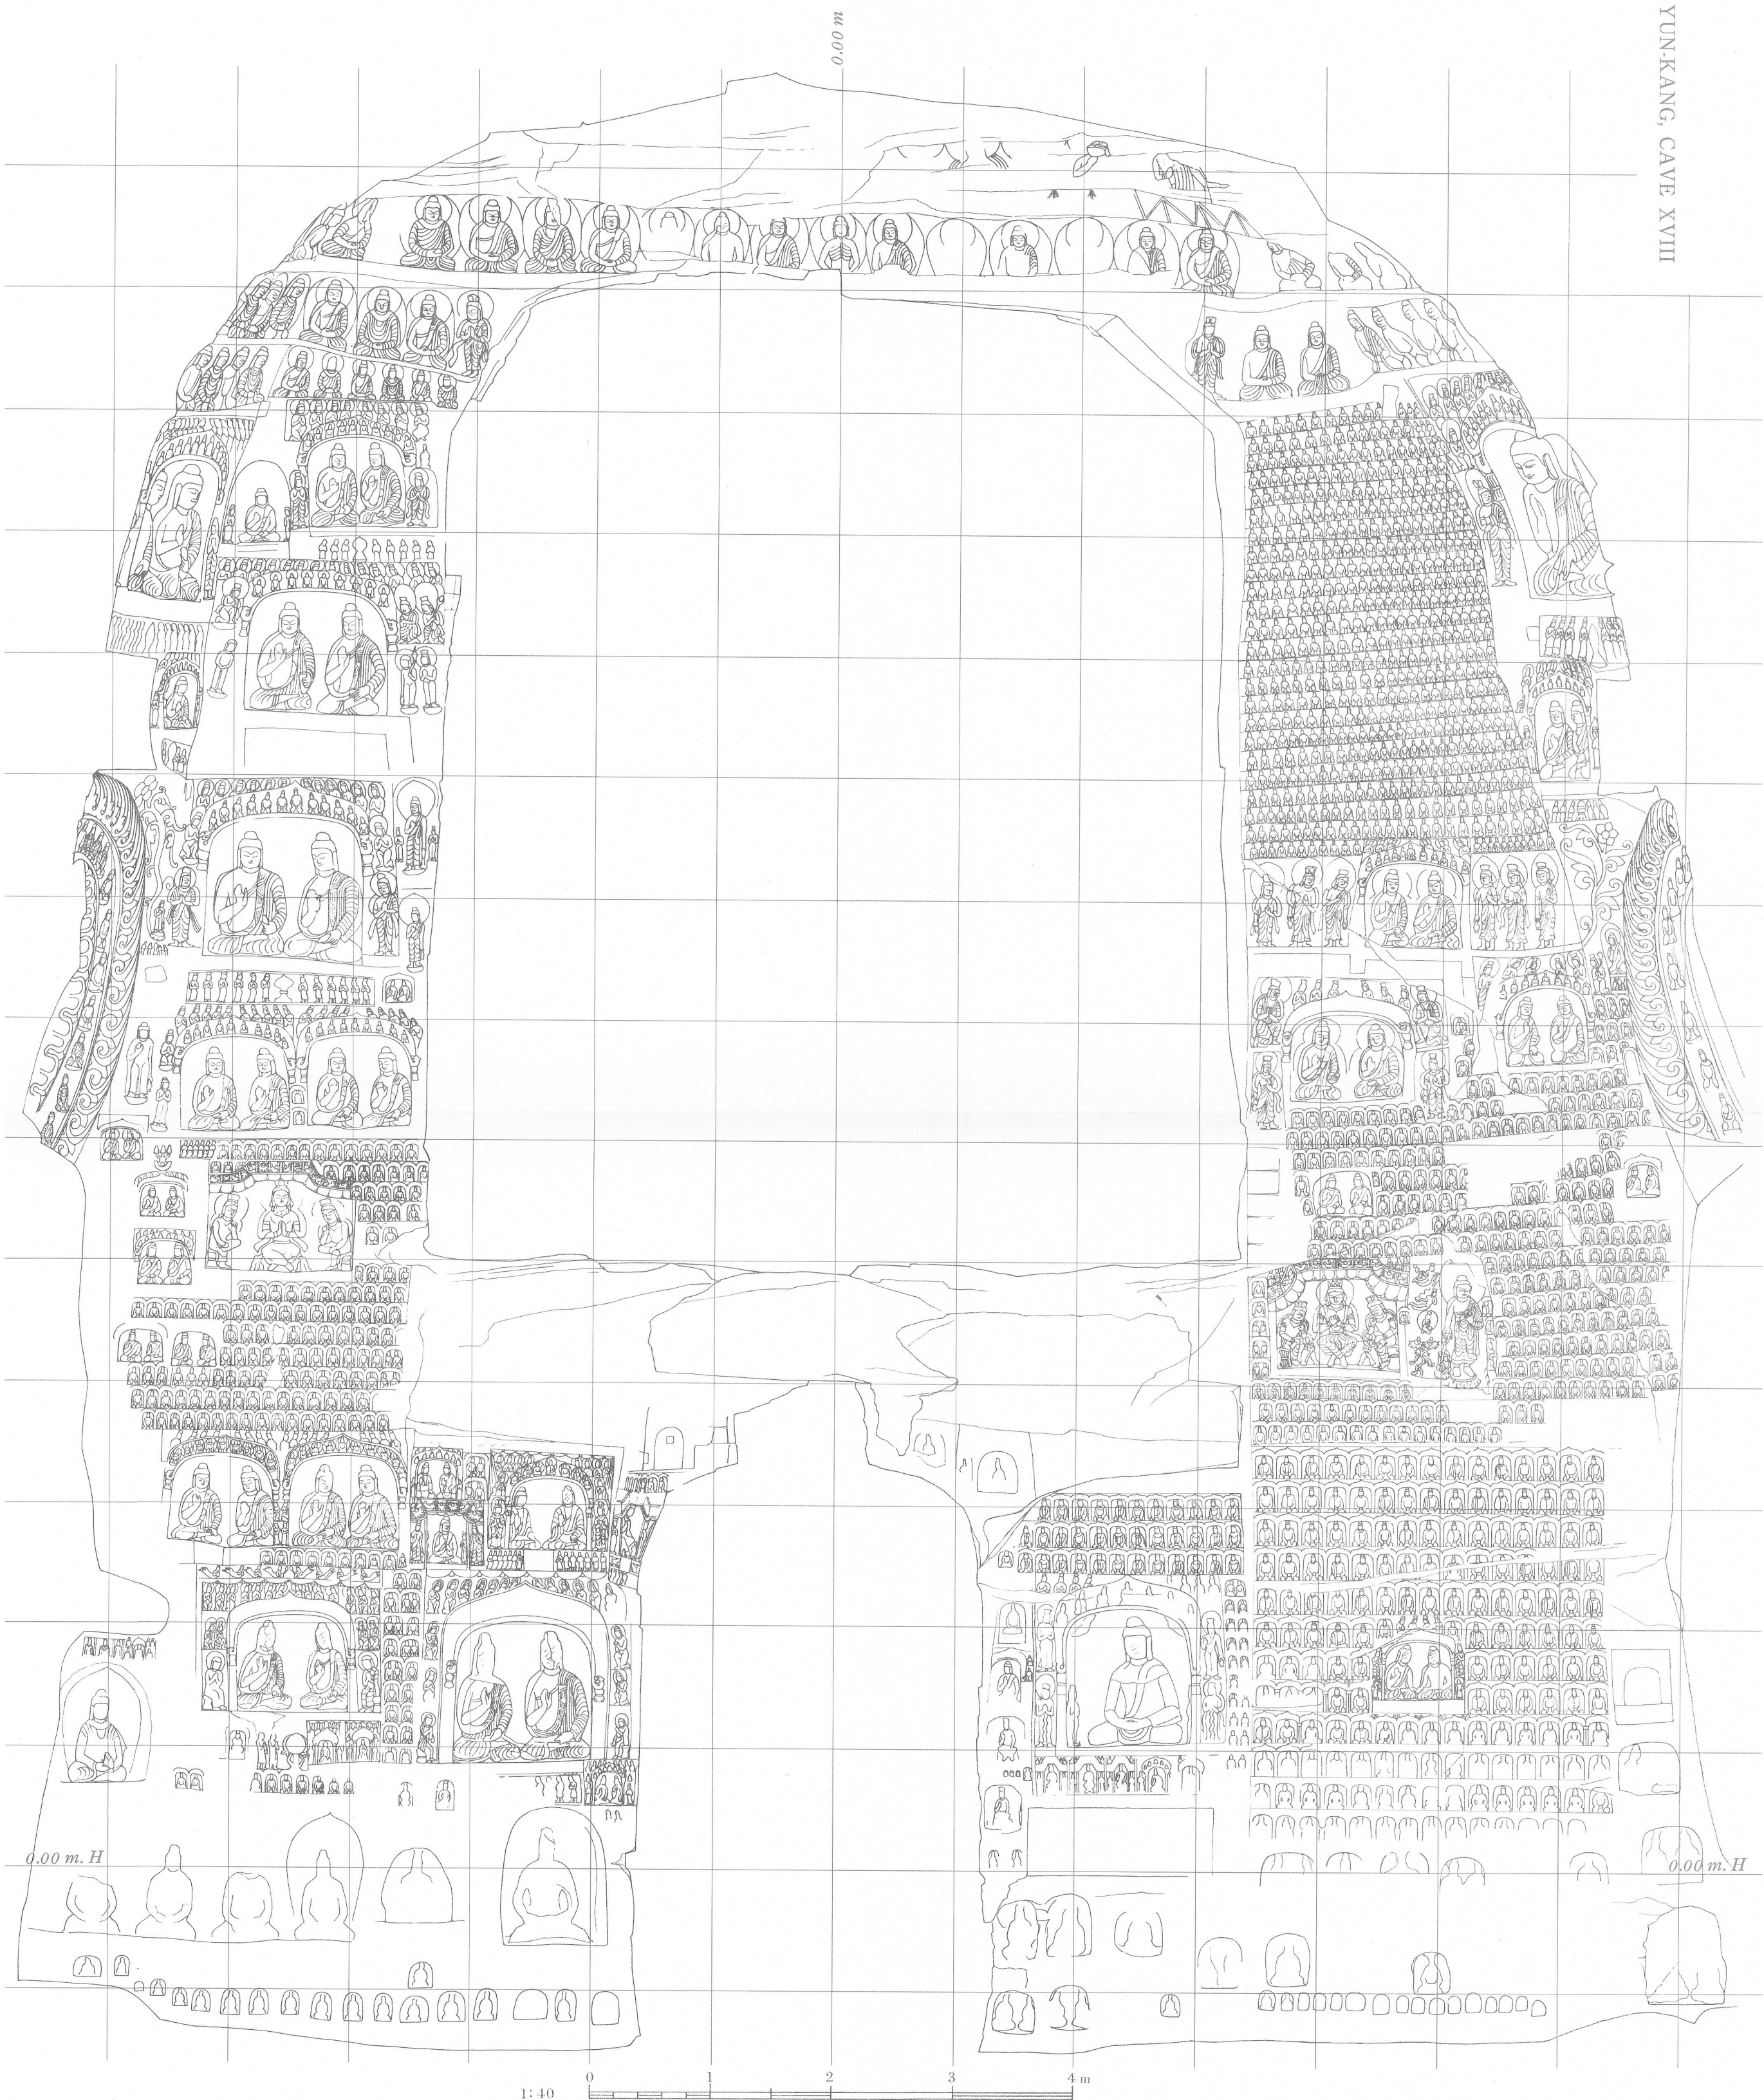


ELEVATION OF SOUTH WALL


南壁立面图

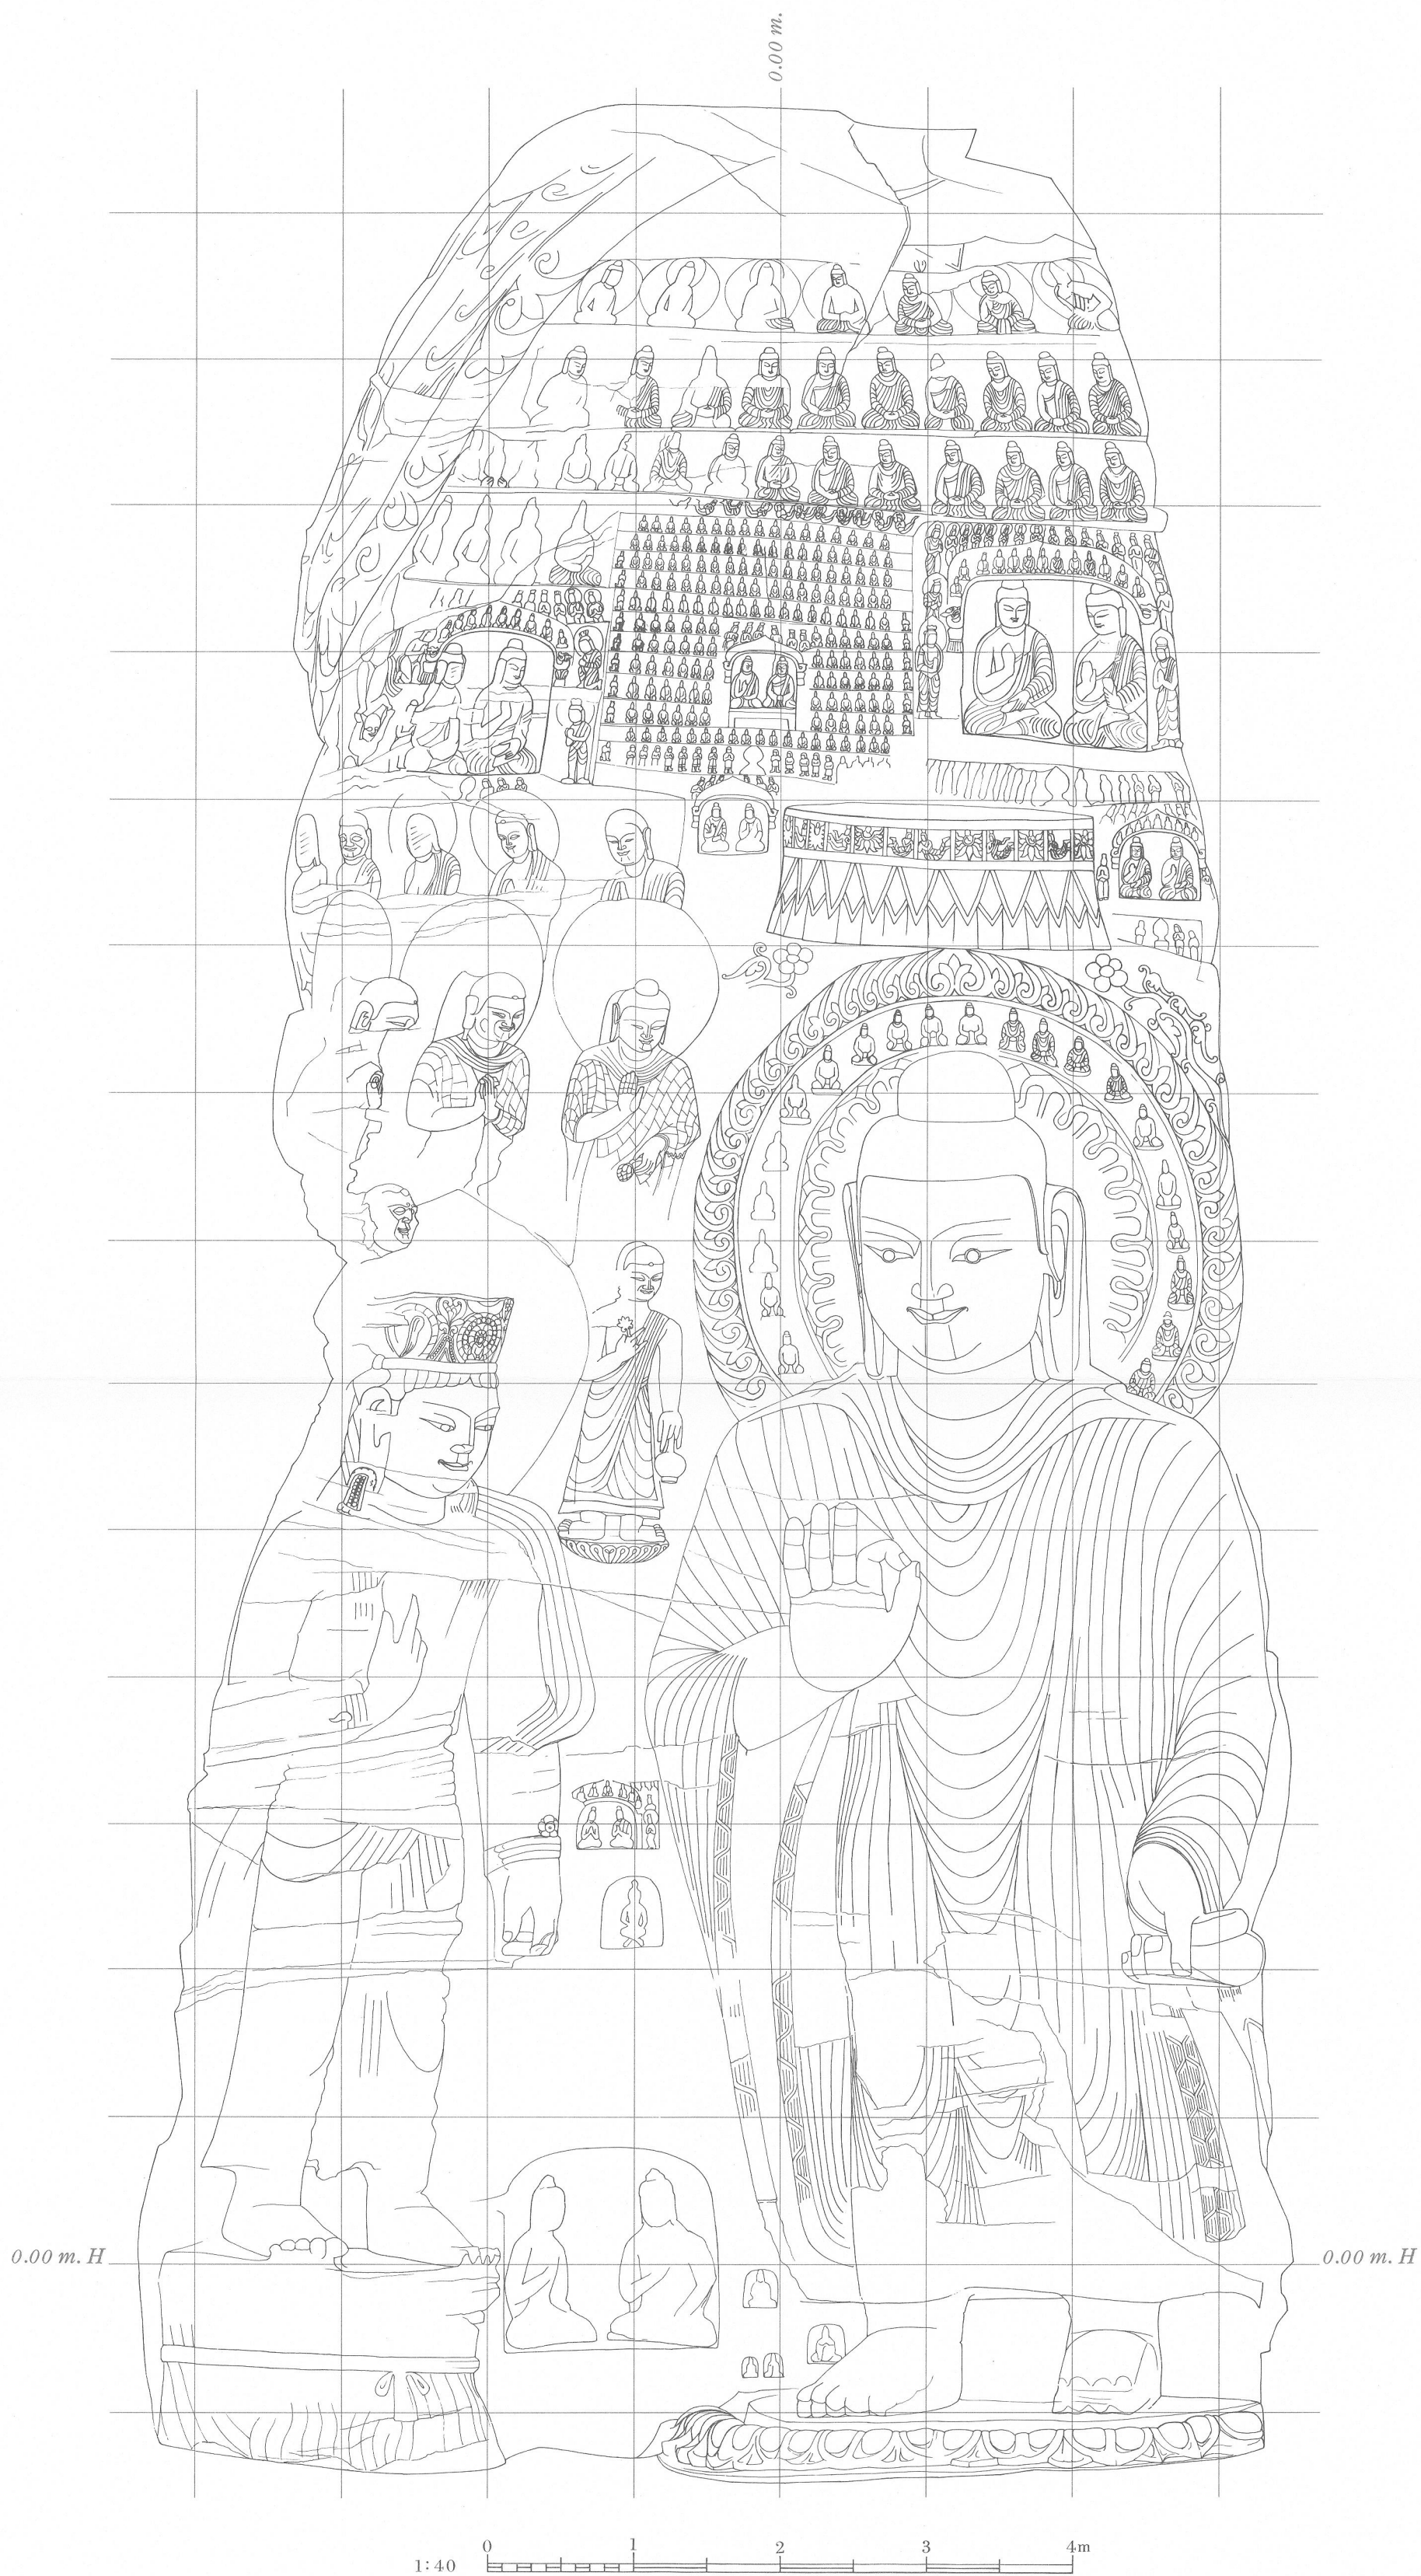

ELEVATION OF EAST WALL
東壁立面圖

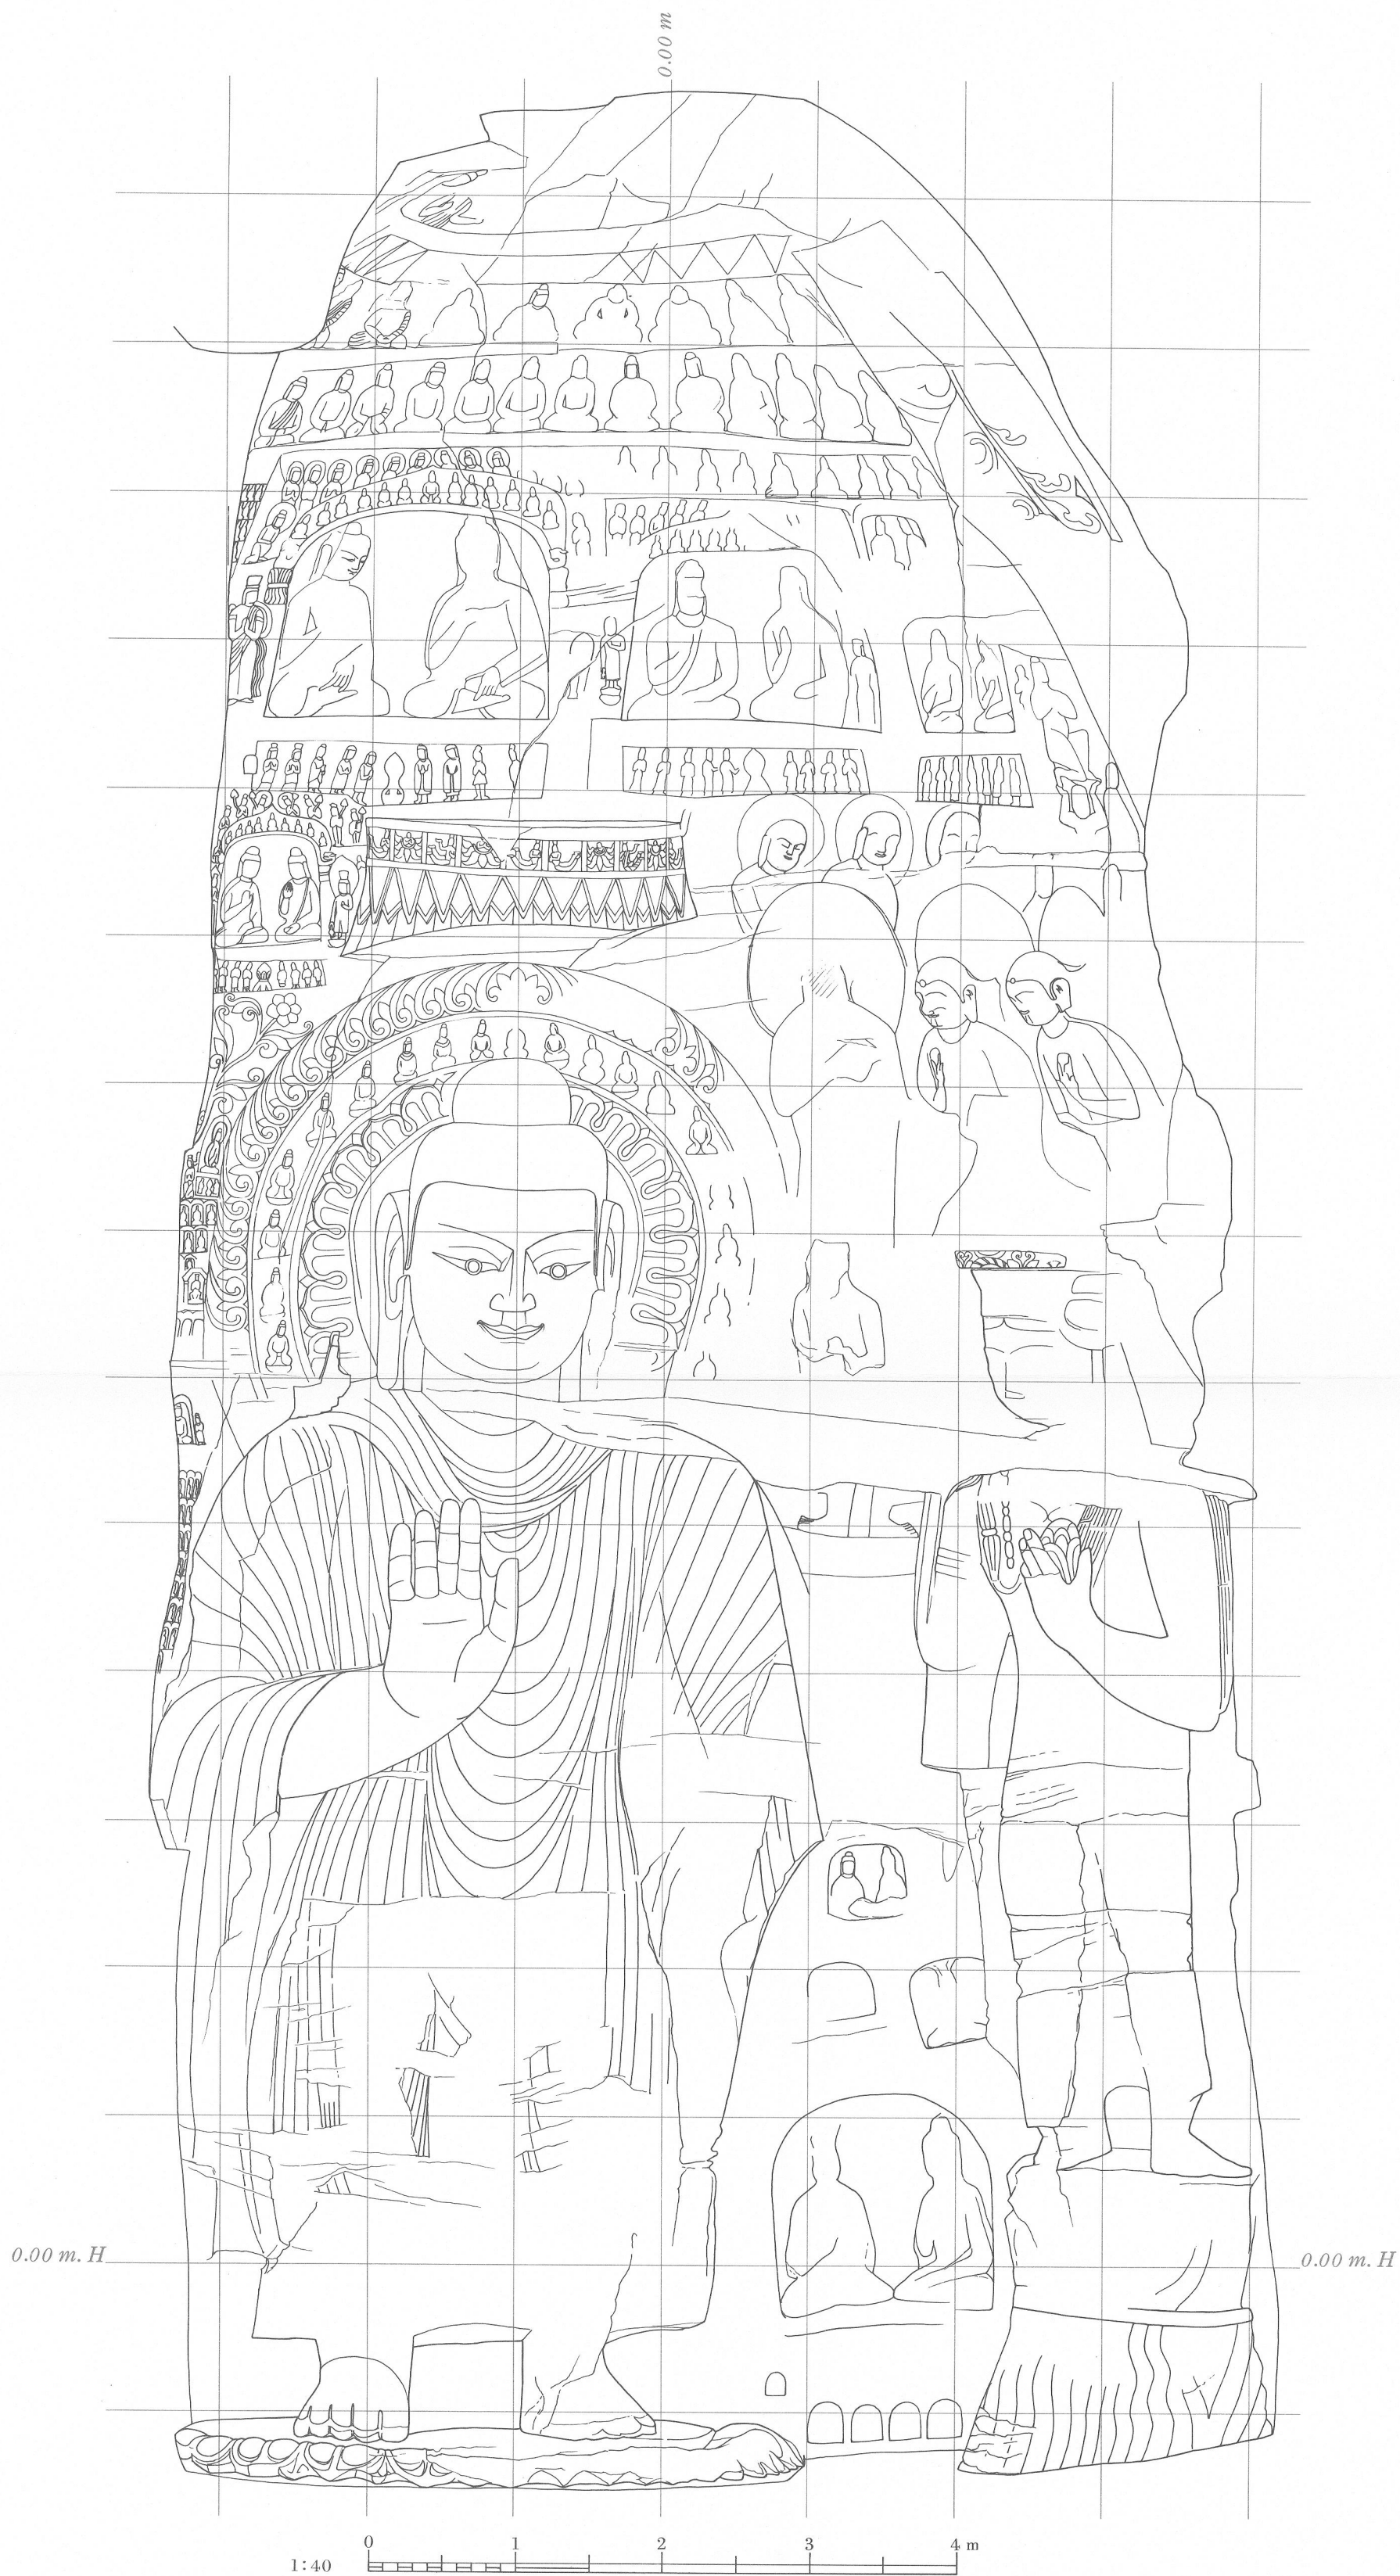


ELEVATION OF WEST WALL
西壁立面图

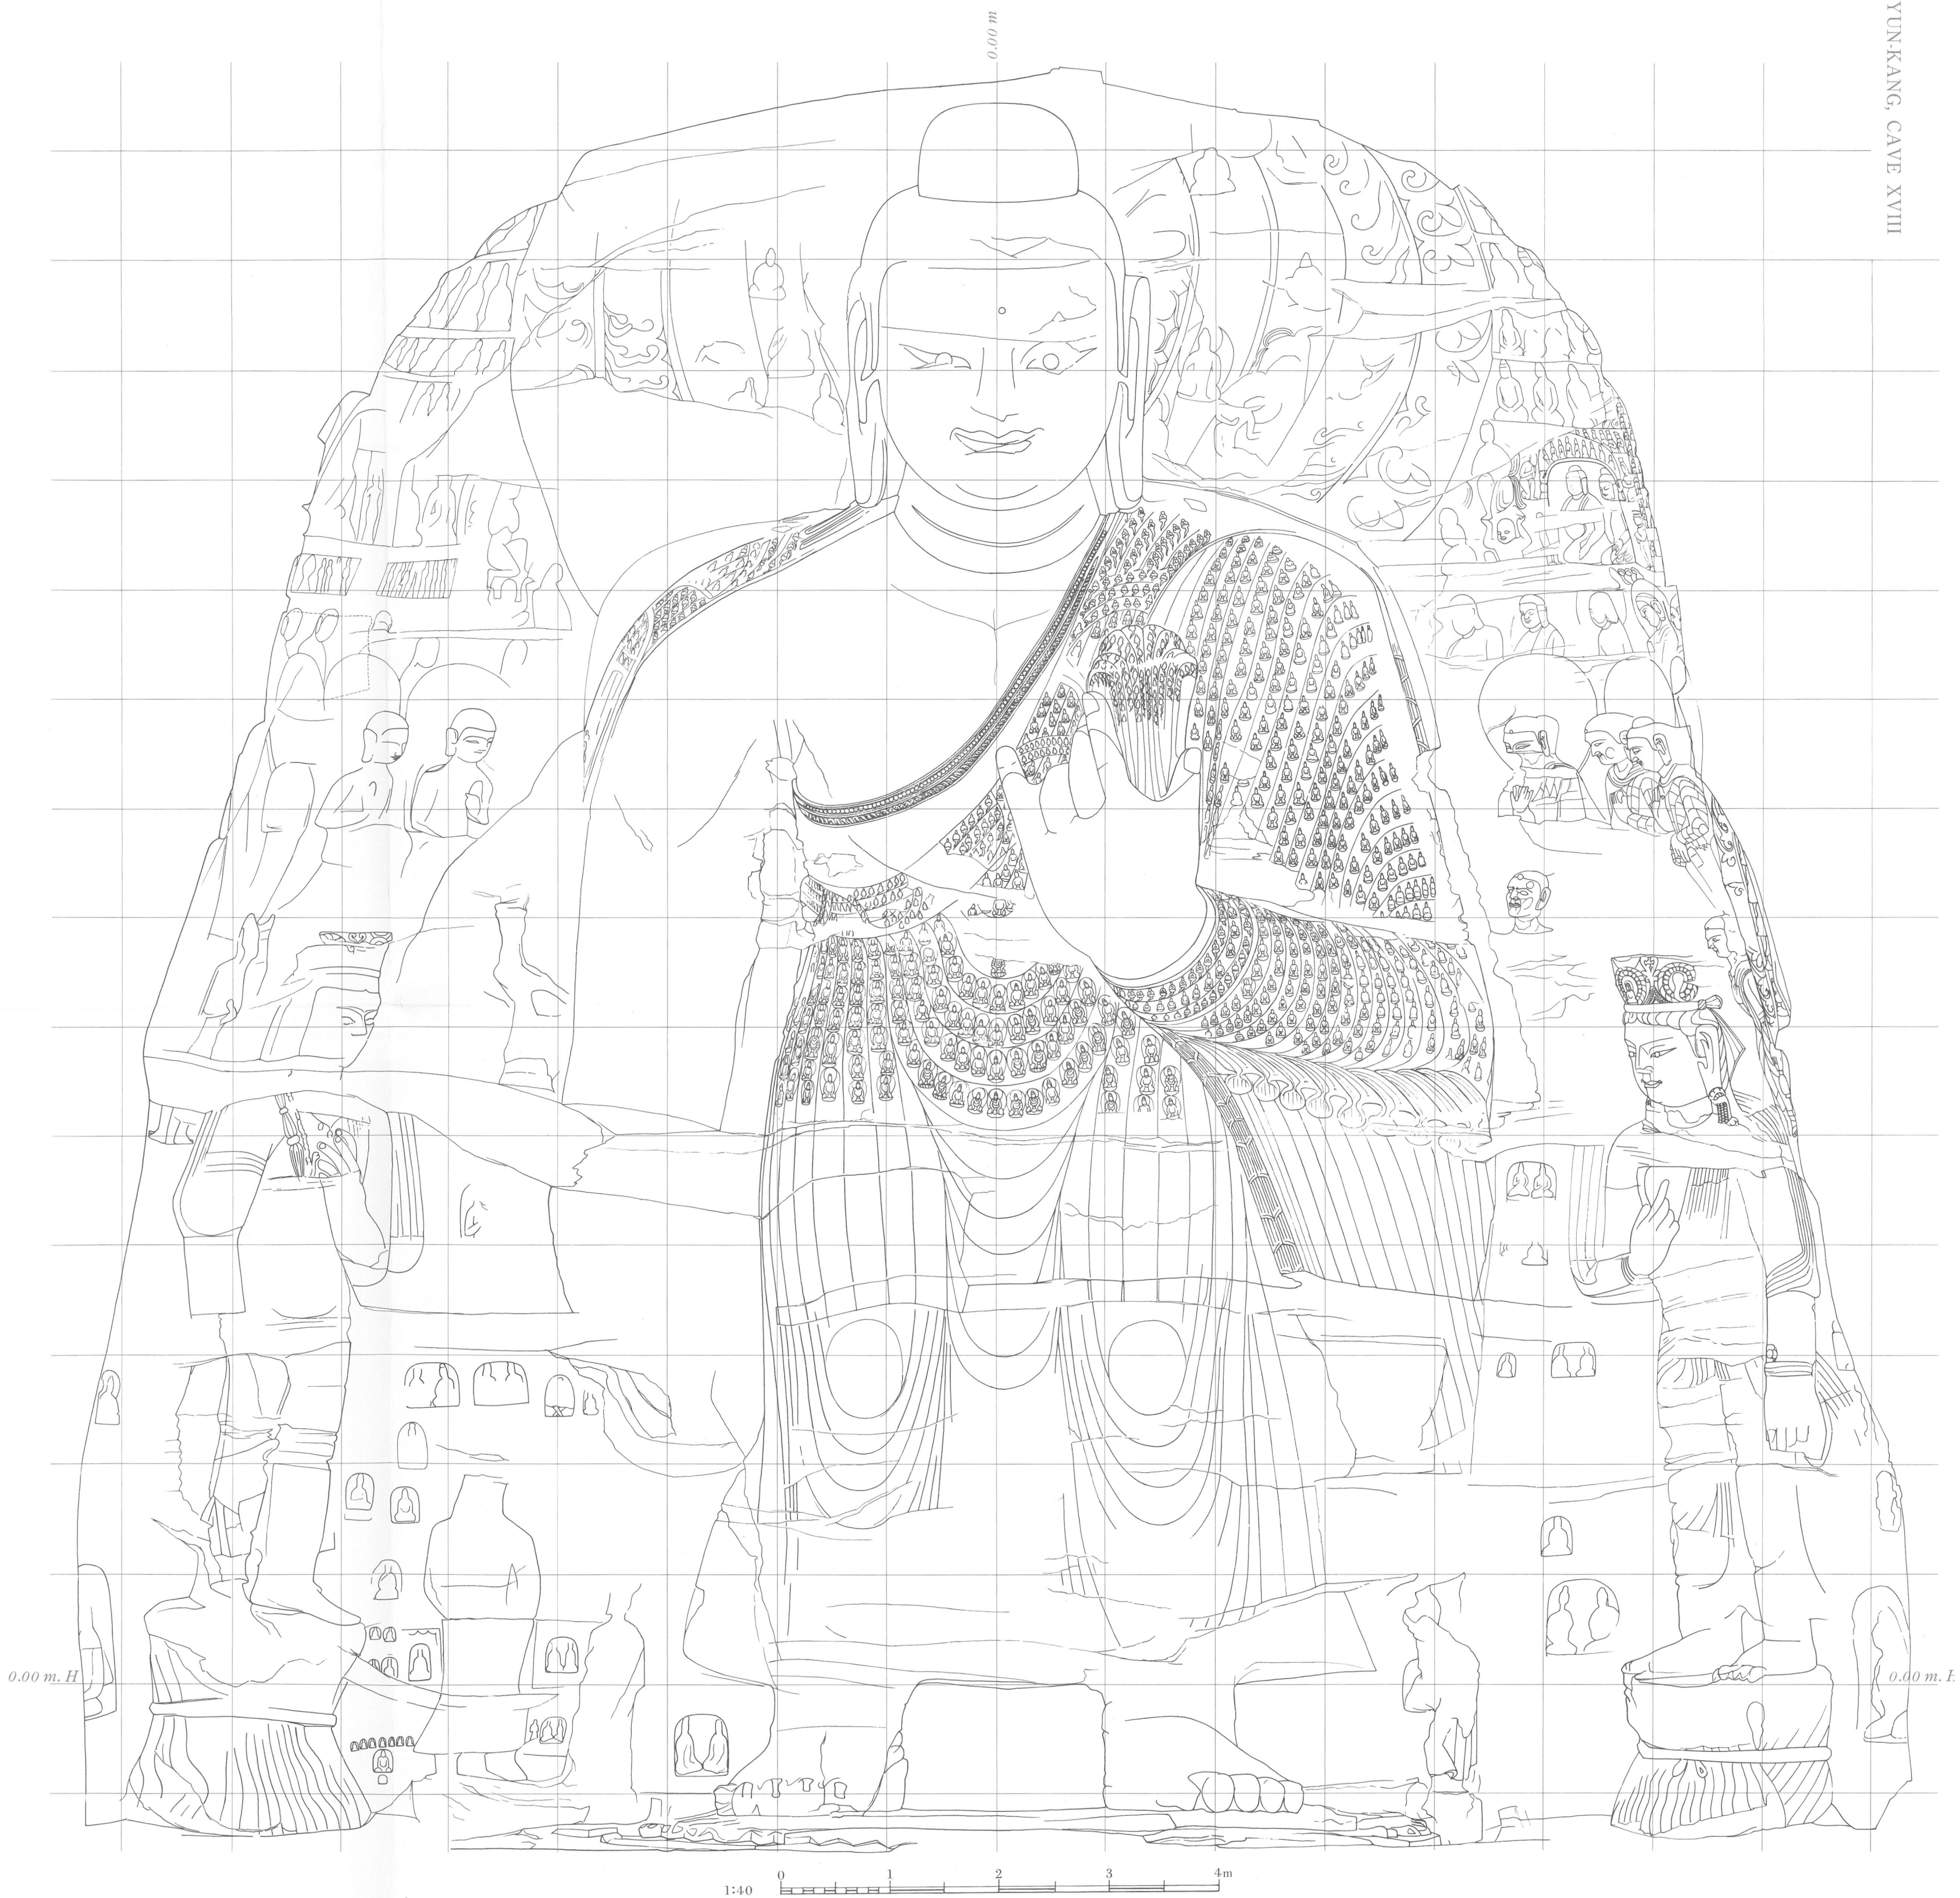


ELEVATION OF NORTH WALL


北壁立面图

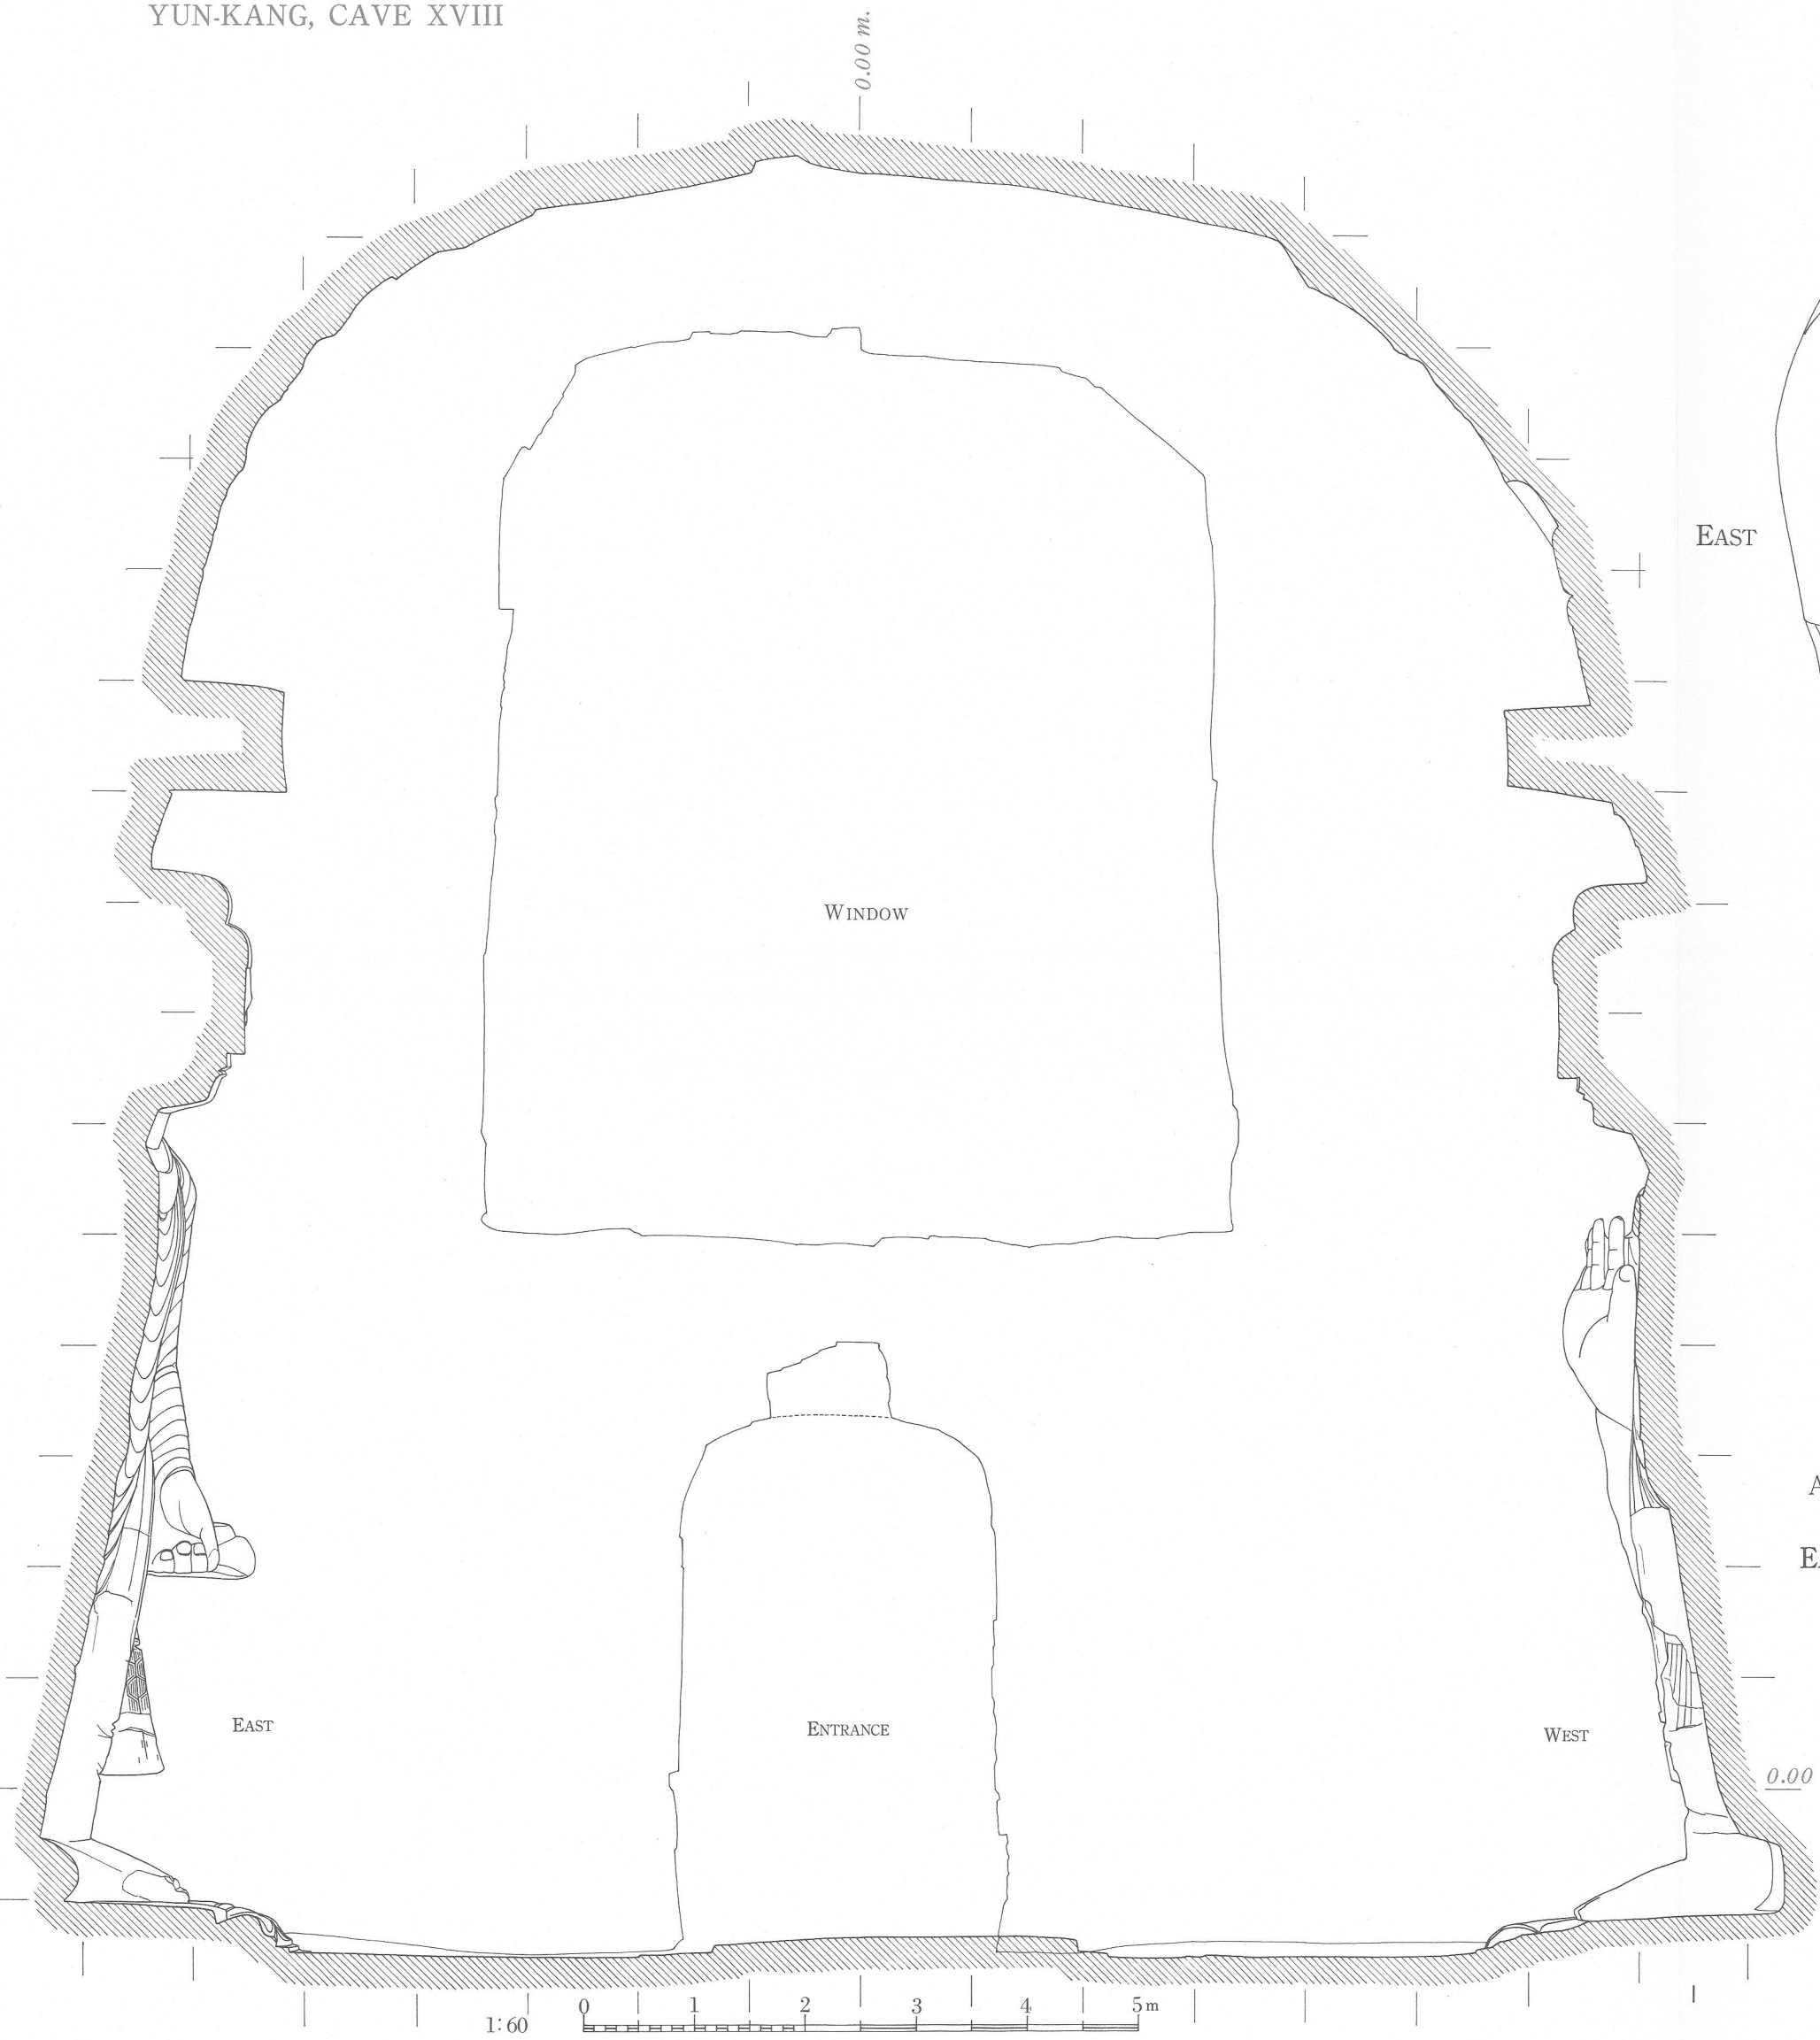


I VERTICAL SECTION (Seen from North)
縦断面図(北より)

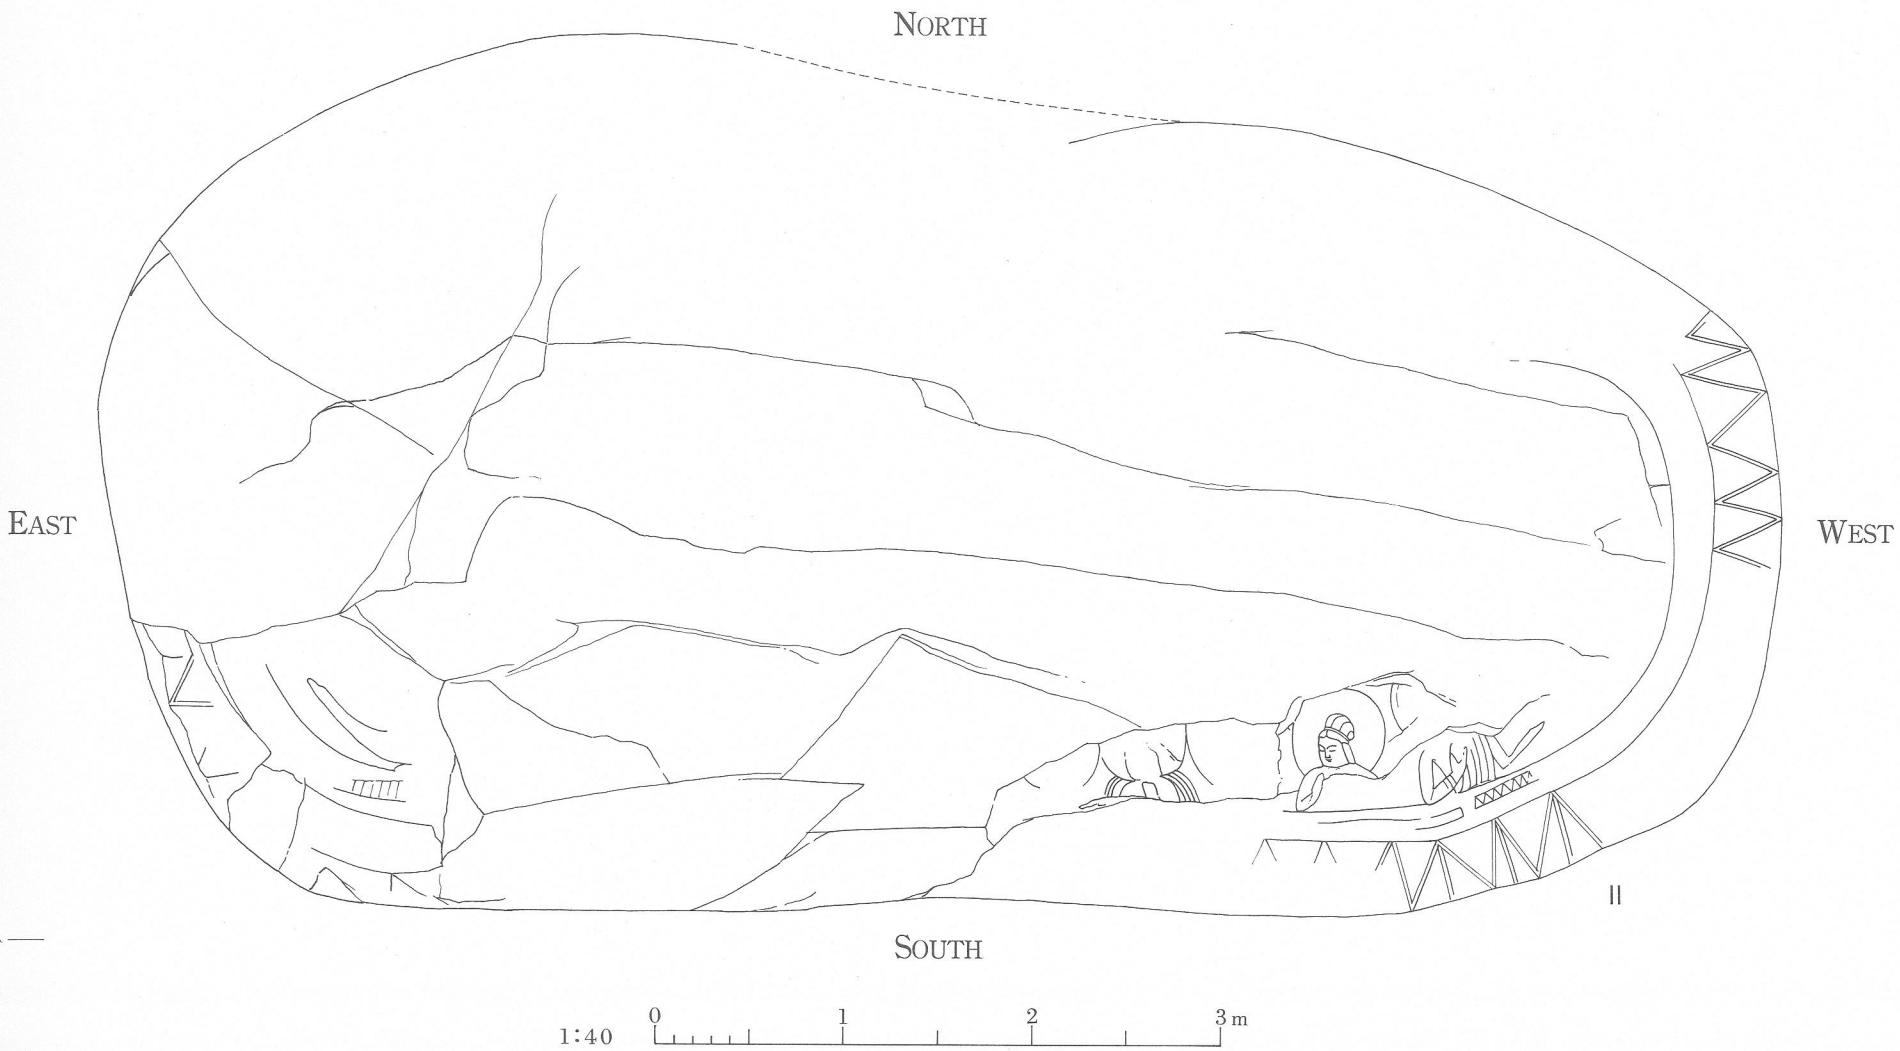

II CEILING 天井図

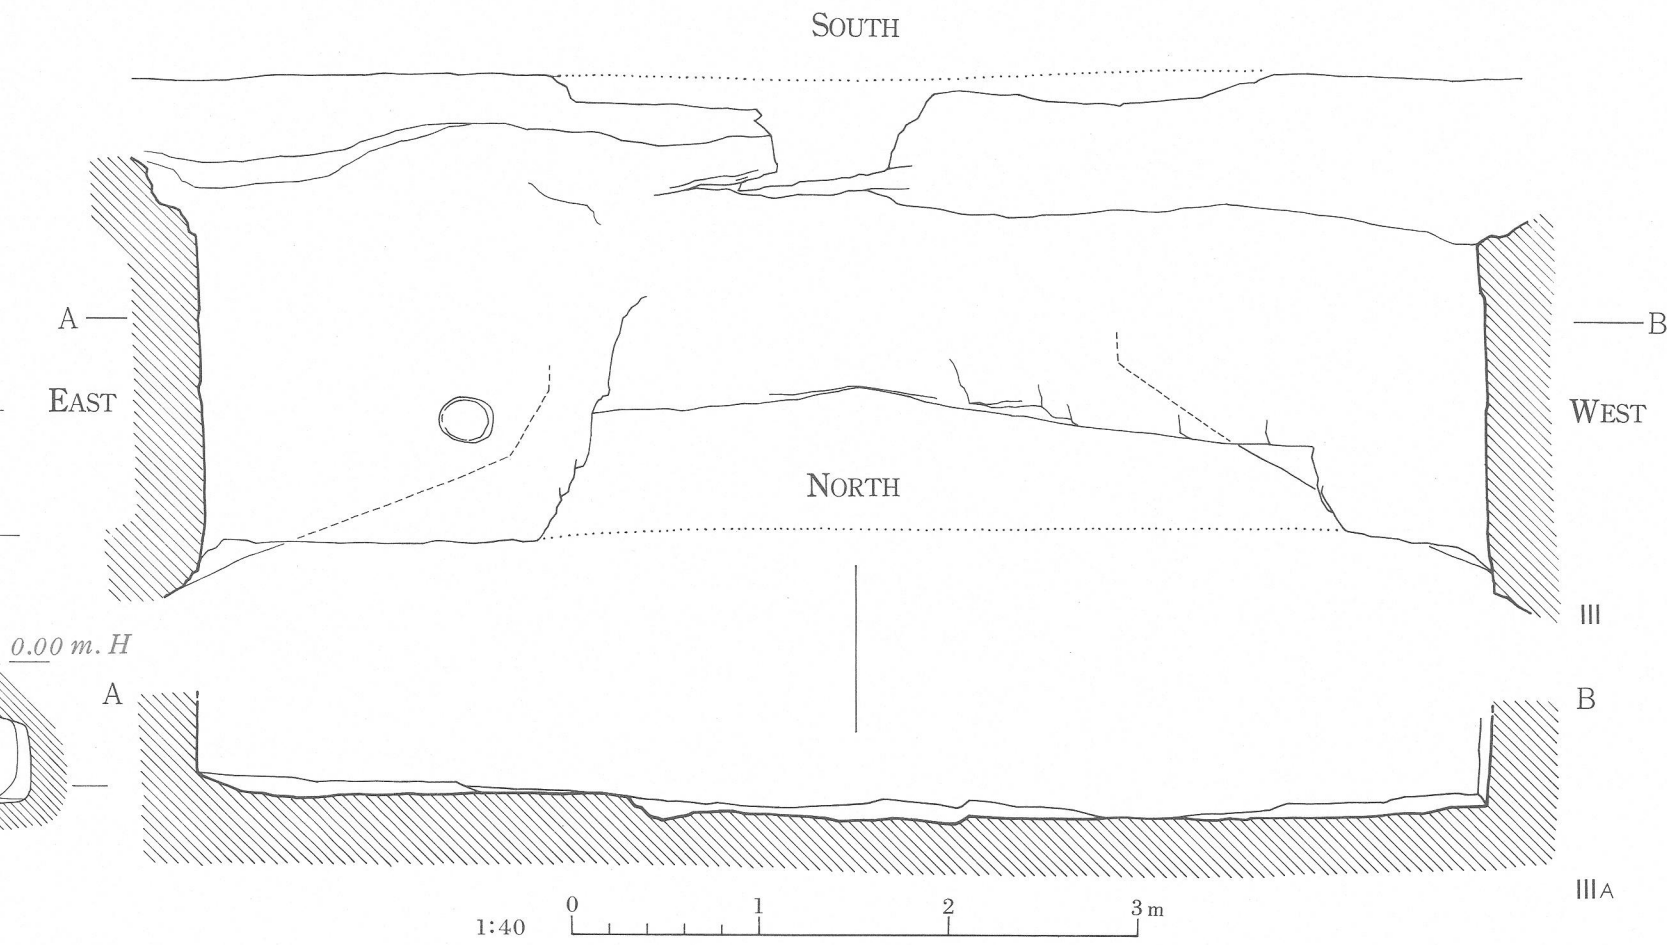

III PLAN OF WINDOW FLOOR, IIIA SECTION
明り窓床平面 断面図

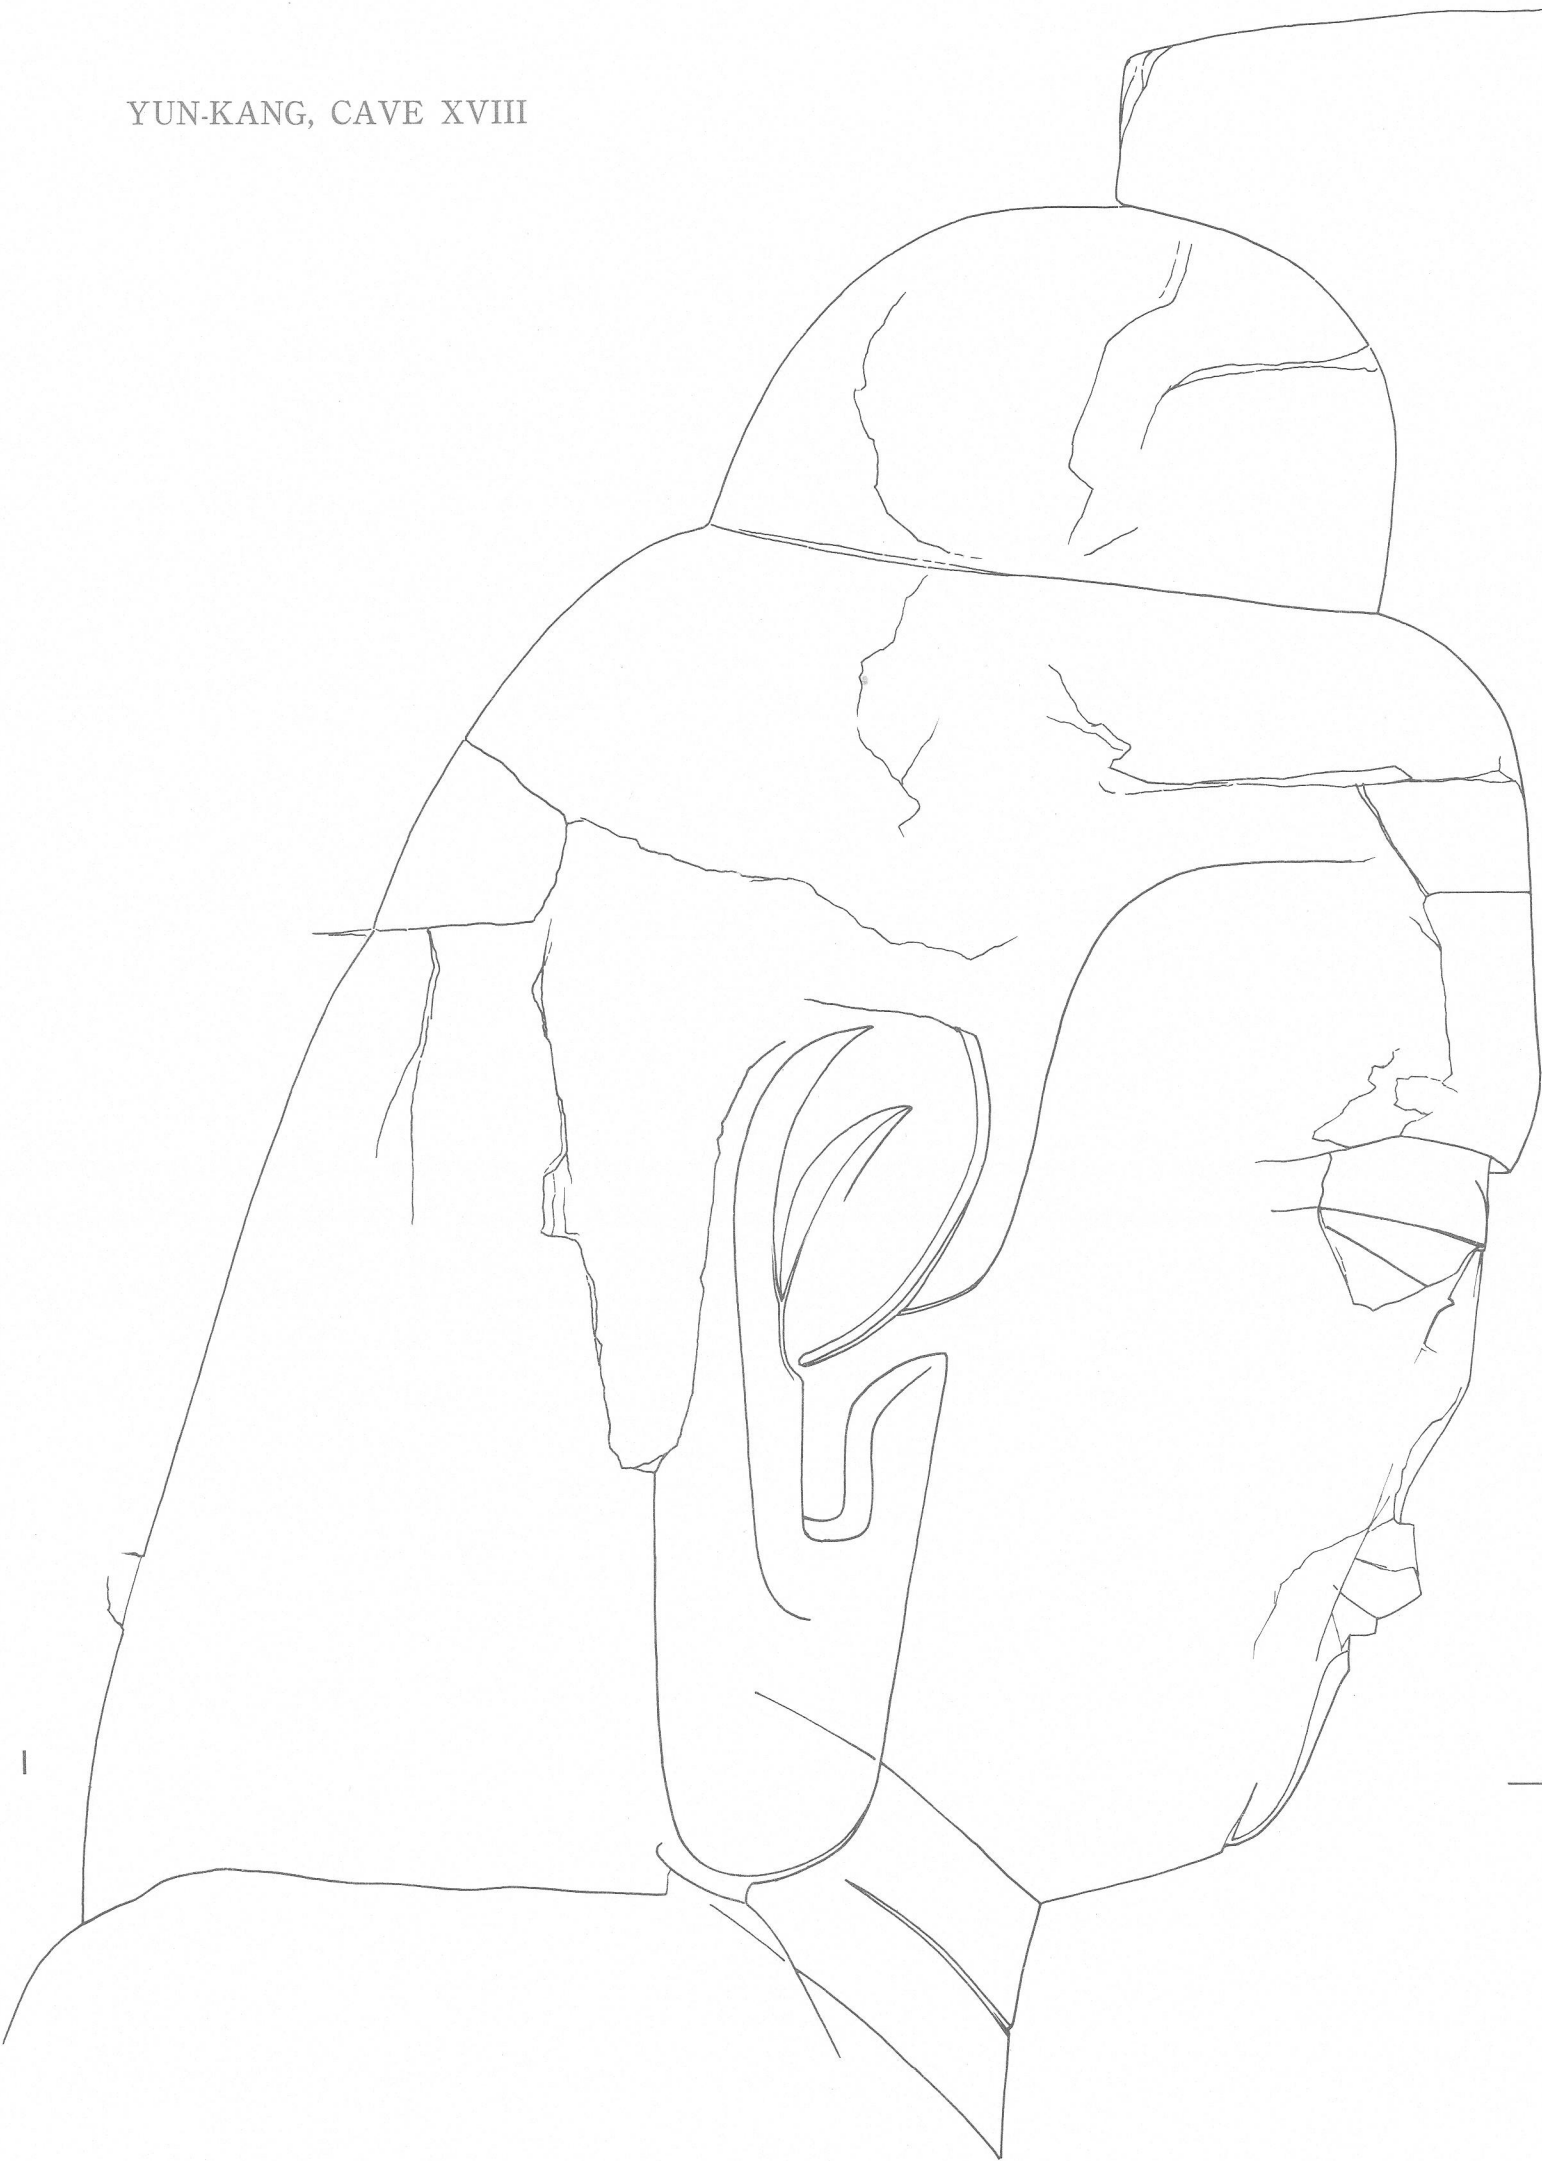

0 50 100 200 300 cm

I NORTH WALL, HEAD OF MAIN STANDING BUDDHA (from West)
北壁 本尊仏立像 頭部 (西より)

IA (Front)
正面



I NORTH WALL, LEFT ATTENDANT BODHISATTVA, UPPER PART (from West)
北壁 左脇菩薩 上身 (西より)




IA (from South)
南より


0 25 50 100 cm 1:7.5



I WEST WALL, HEAD OF RIGHT ATTENDANT BOUDDHA (from South) 西壁 右脇仏 頭部 (南より)
 IA RIGHT HAND (from East) 右手 (東より) IB (from North) 北より

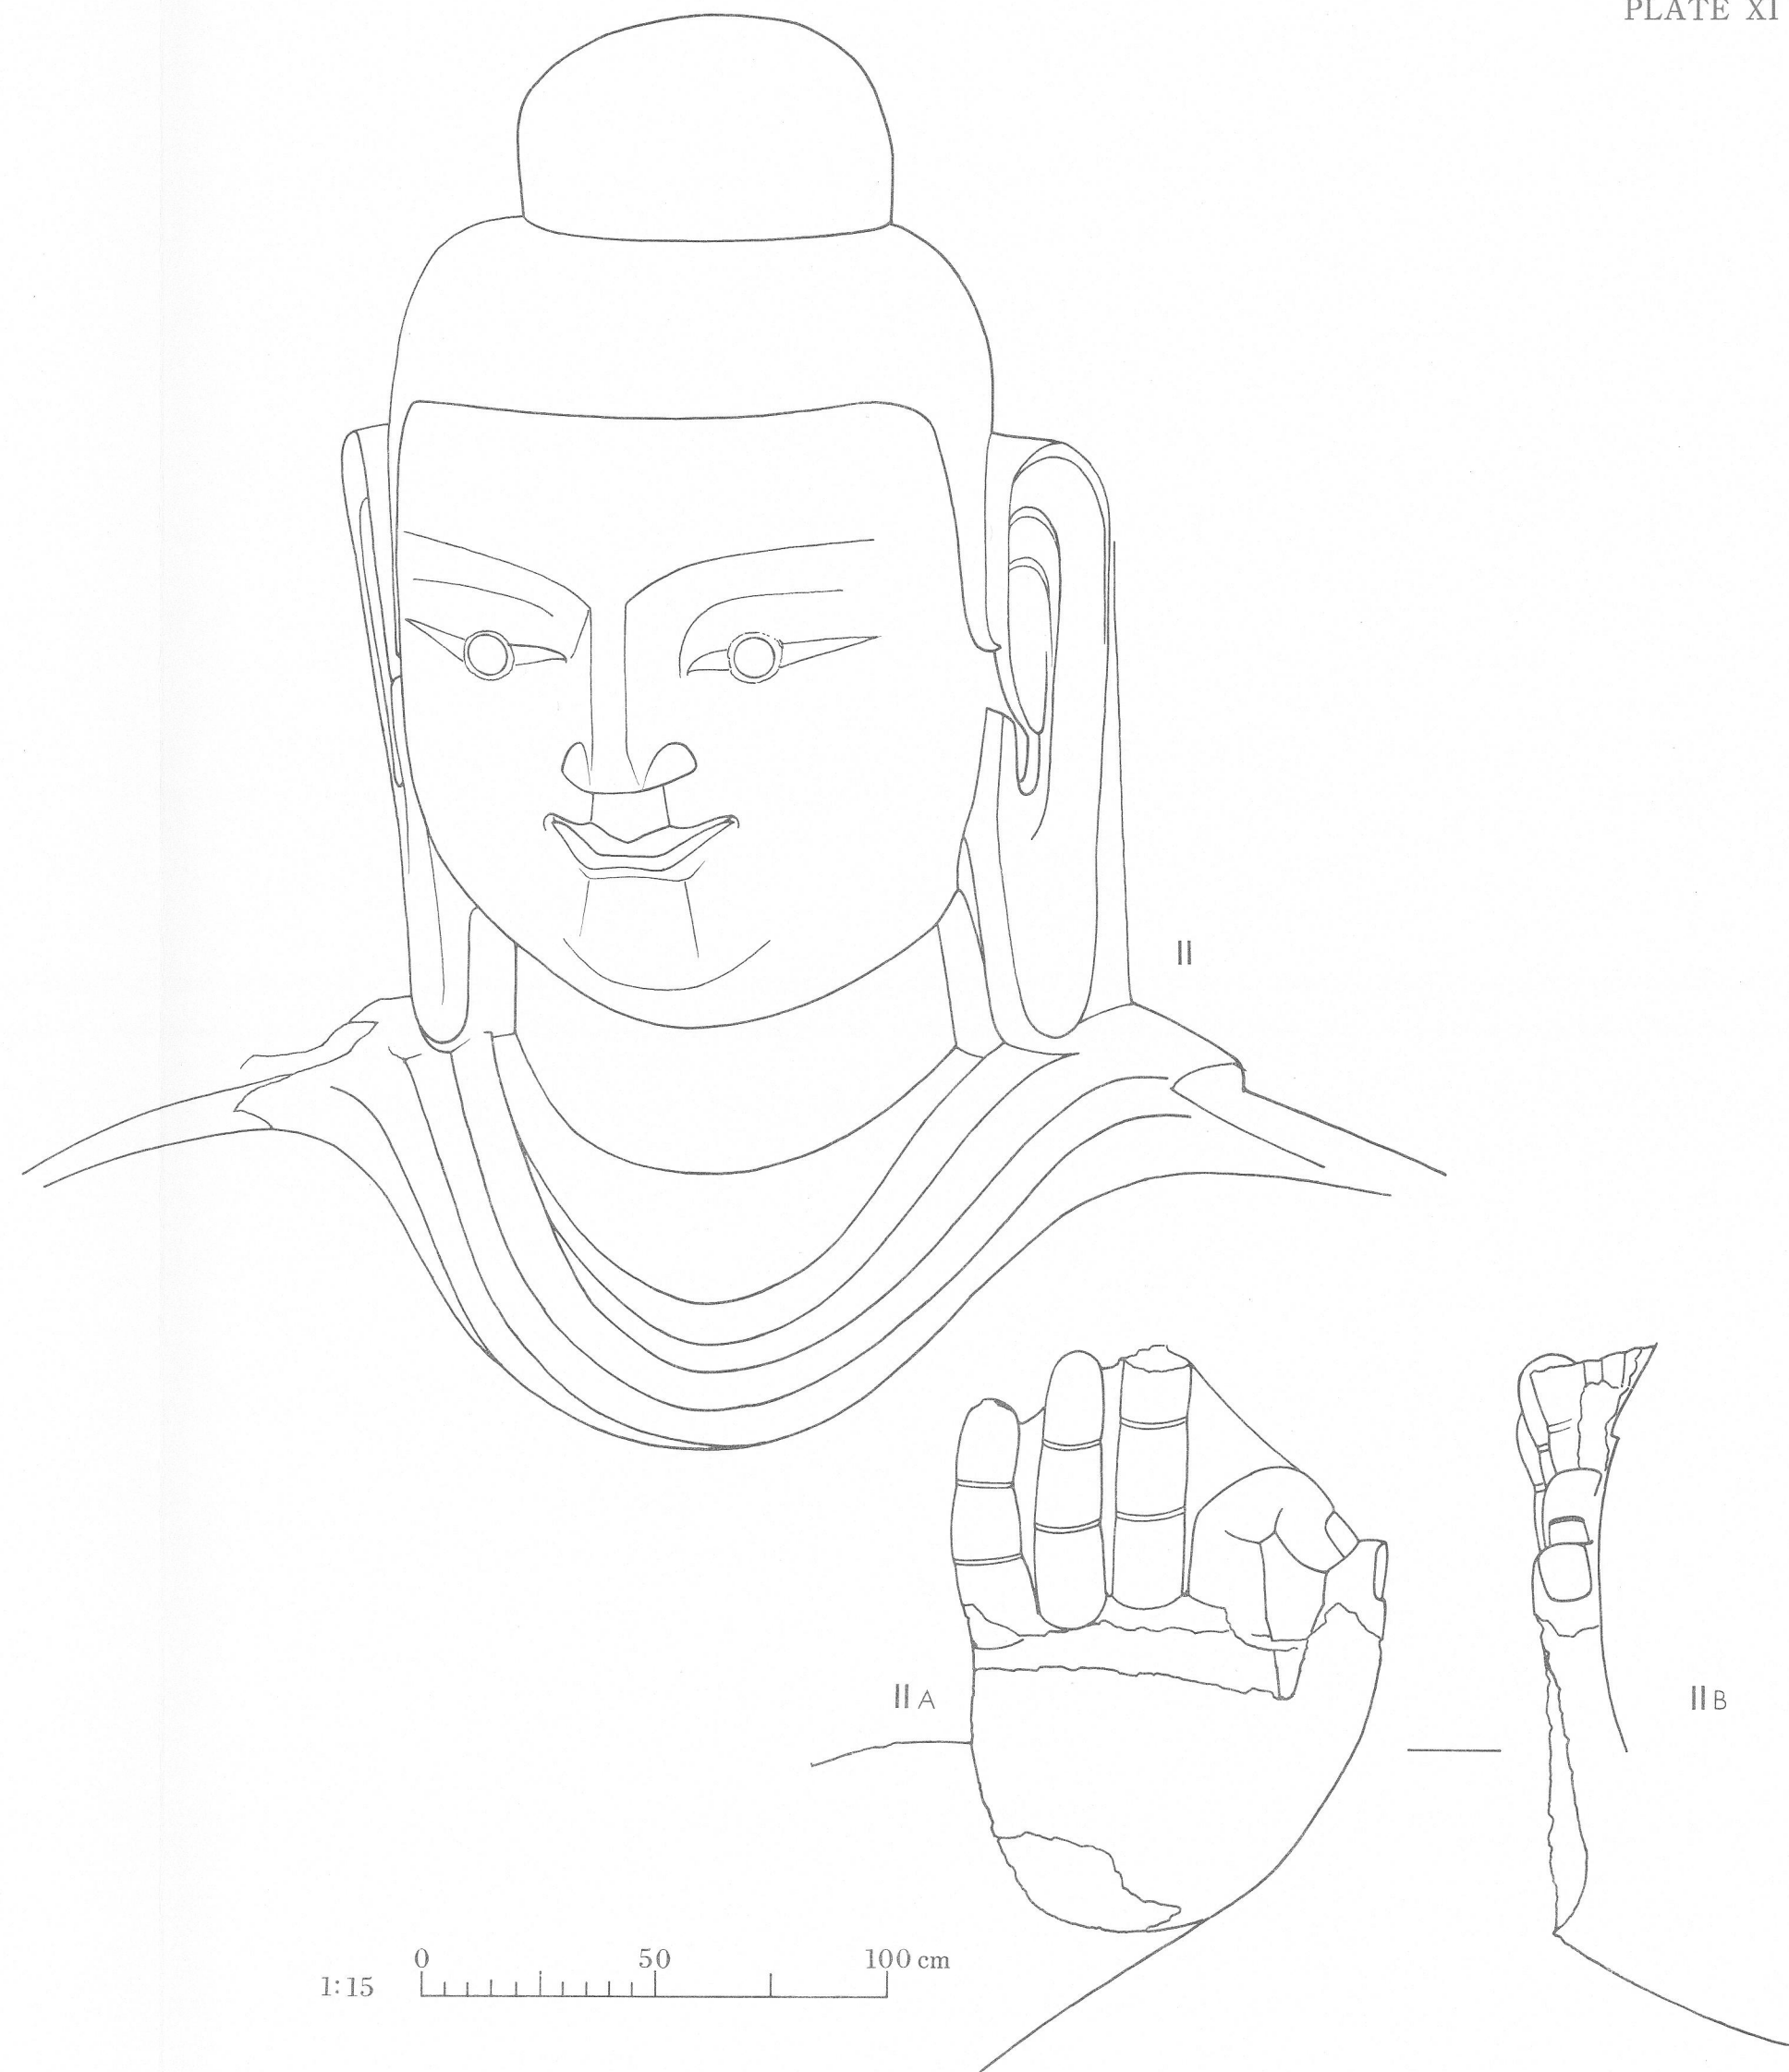

II EAST WALL, HEAD OF LEFT ATTENDANT BOUDDHA (from West) 東壁 左脇仏 頭部 (西より)
 IIA RIGHT HAND (from West) 右手 (西より) IIB (from South) 南より

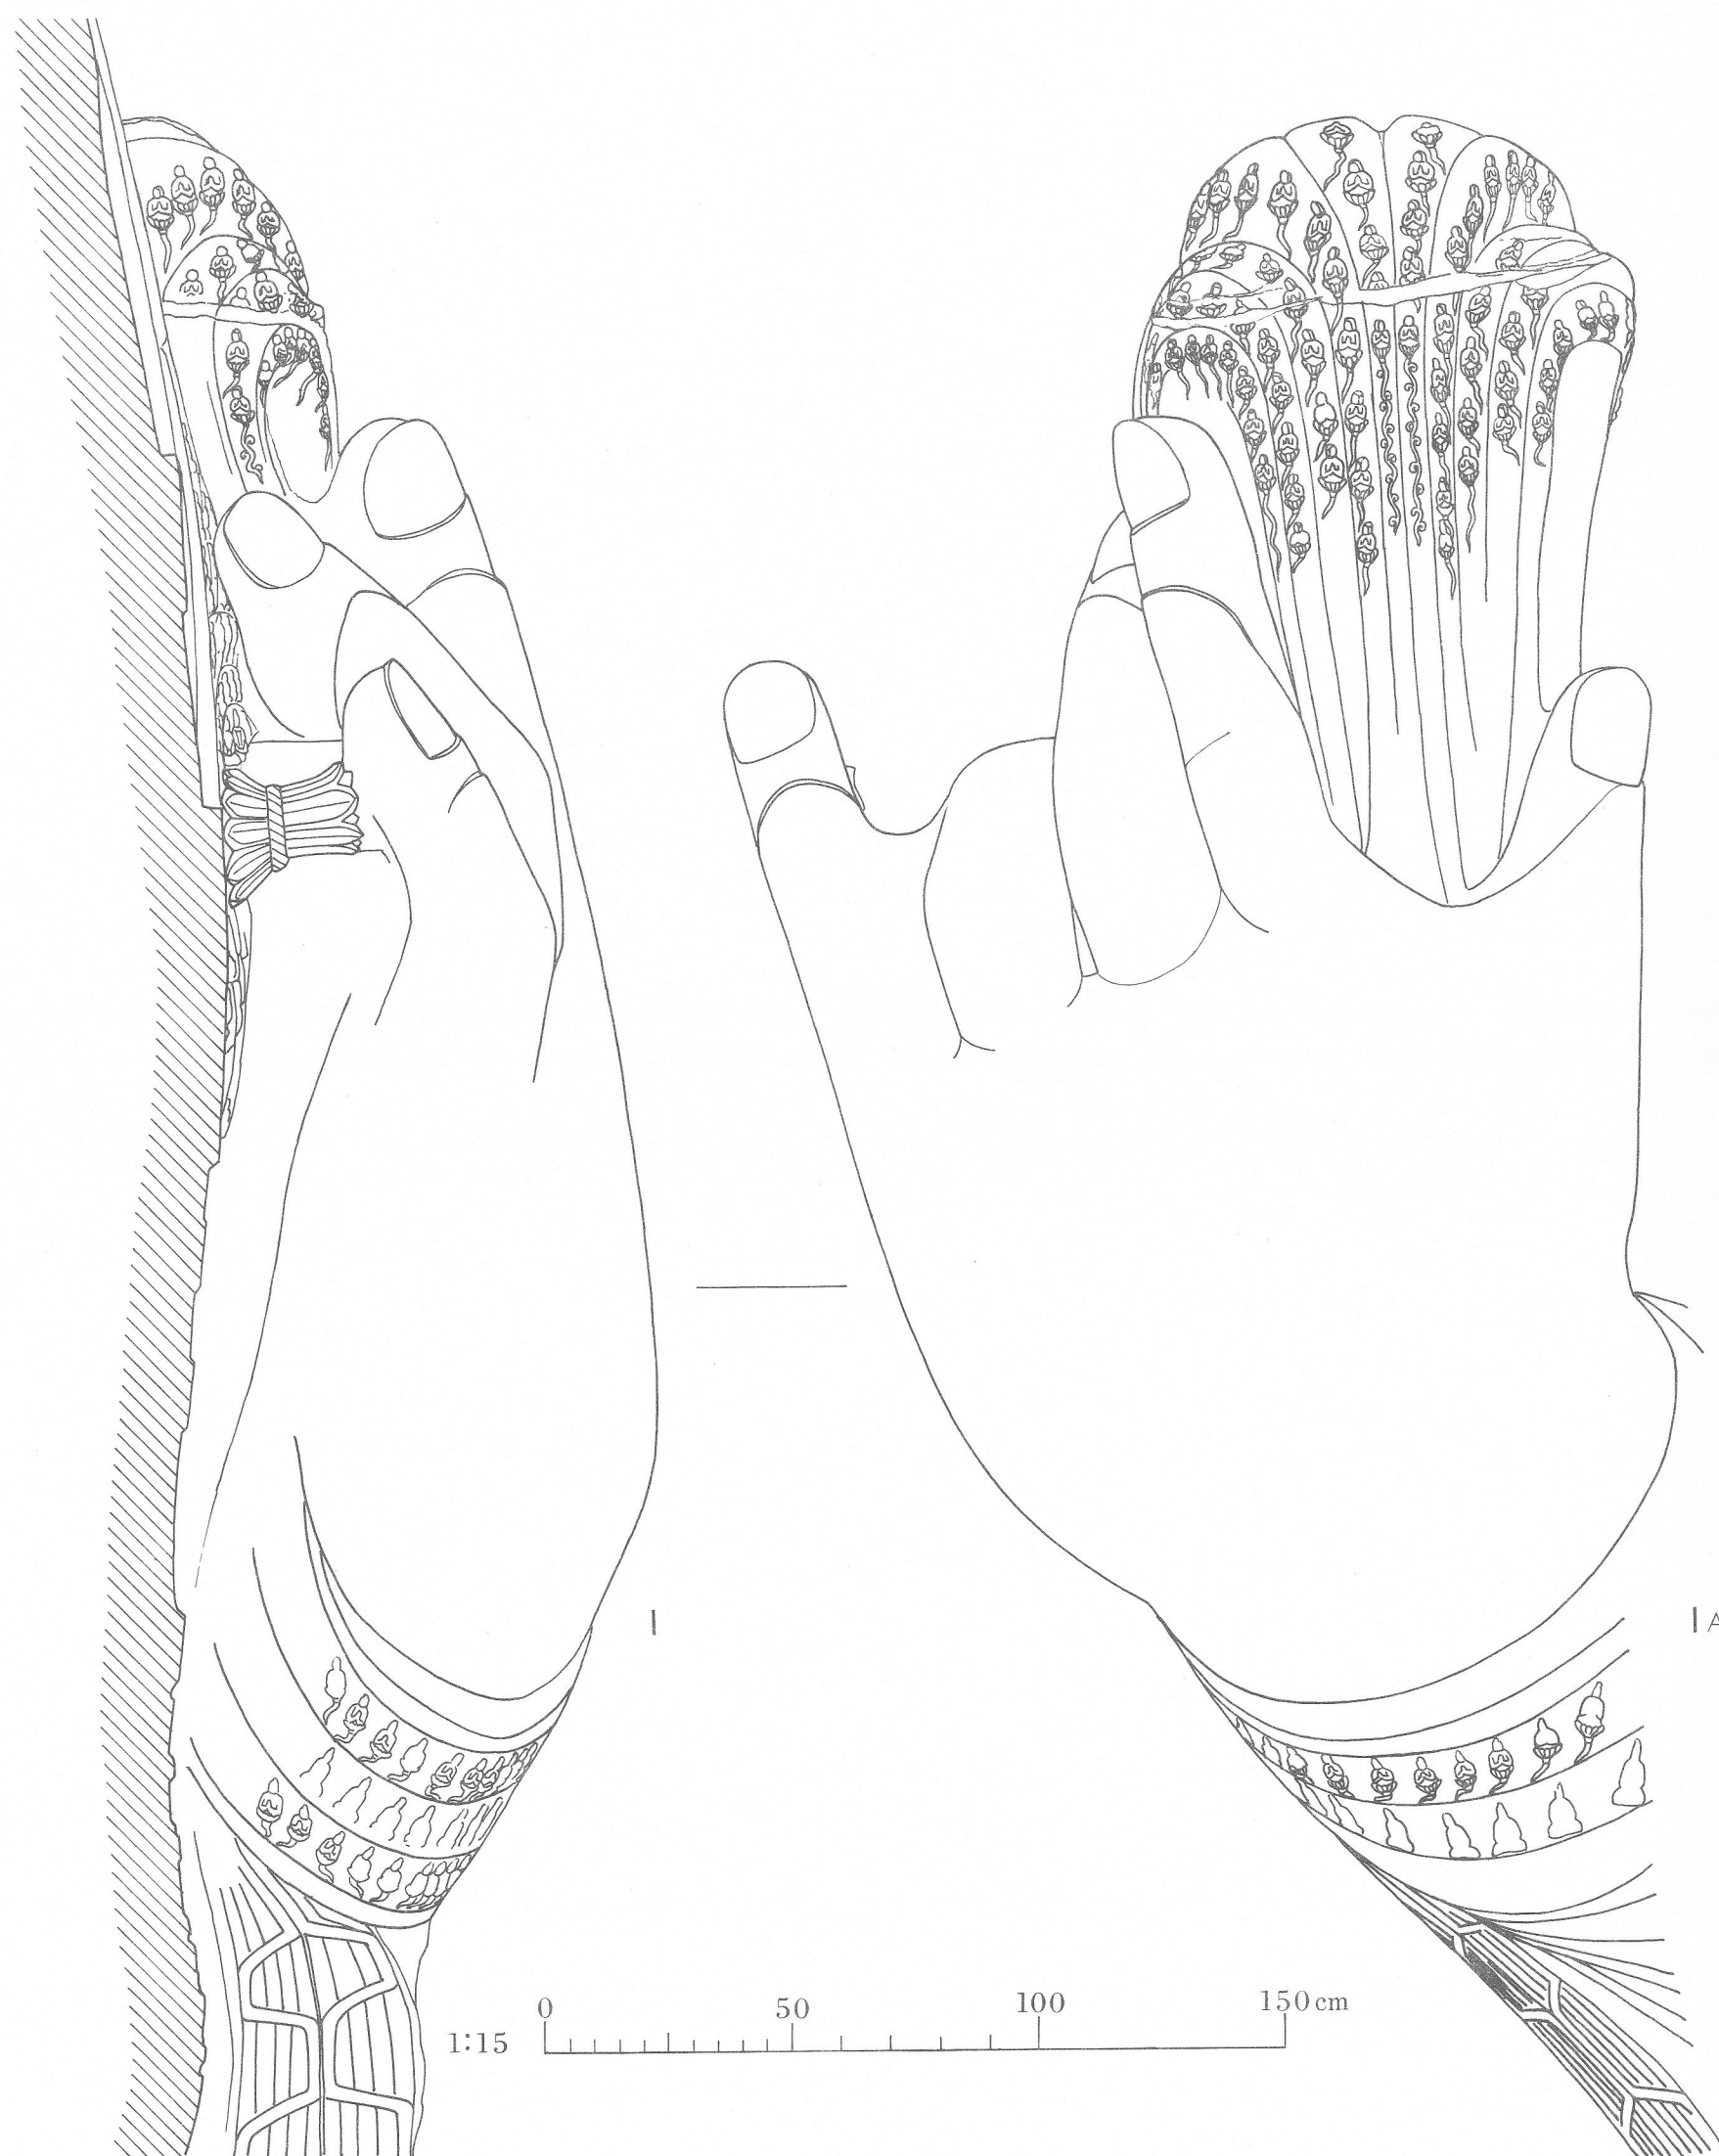

I NORTH WALL, LEFT HAND OF MAIN STANDING BUDDHA (from West), IA (from South)
北壁 本尊仏立像 左手 (西より) 南より



II SOUTH WALL, WEST LOWER PART, STANDING BUDDHA
南壁 西部下層 仏立像




I NORTH WALL, EAST PART, GREAT DISCIPLE 3 (from West), IA (from South)
北壁 東部 大弟子の三 (西より) 南より



II NORTH WALL, EAST PART, GREAT DISCIPLE 2 (from West), IIA (from South)
北壁 東壁 大弟子の二 (西より) 南より



I NORTH WALL, EAST PART, GREAT DISCIPLE 4 (from West), IA (from South)
北壁 東部 大弟子の四 (西より) 南より

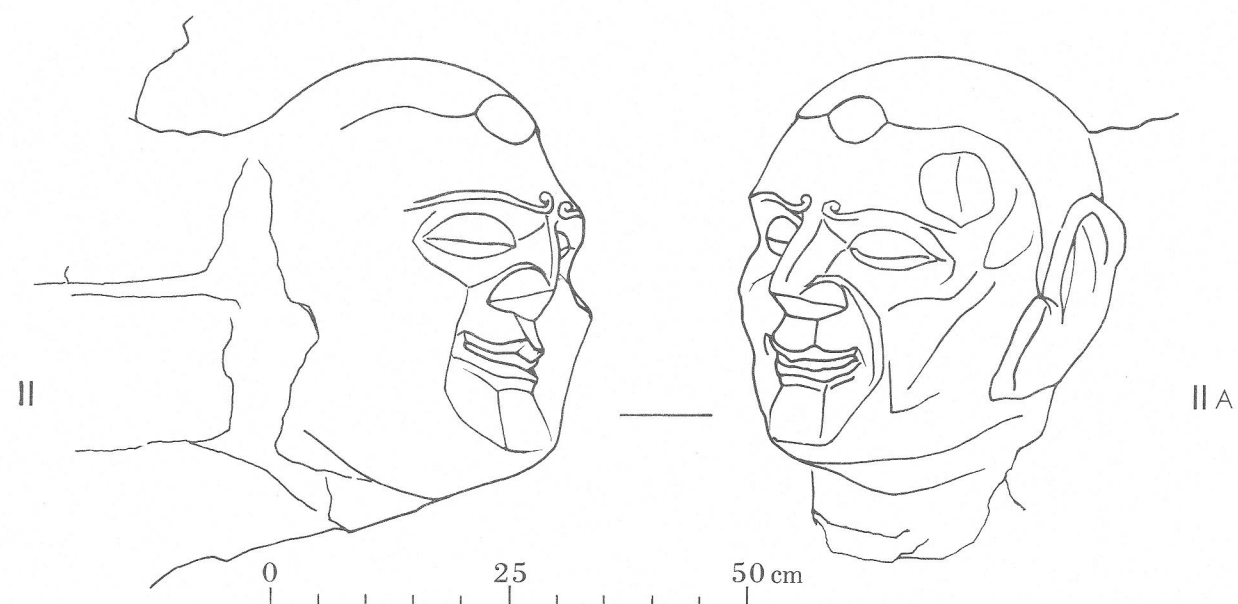

II NORTH WALL, EAST PART, DISCIPLE 5 (from West), IIA (from South)
北壁 東部 大弟子の五 (西より) 南より



III NORTH WALL, EAST PART, GREAT DISCIPLE 1 (from West), IIIA (from South)
北壁 東部 大弟子の一 (西より) 南より