

## 市街地模型氾濫実験 2

京都大学防災研究所技術室

多河英雄・吉田義則・西村和浩・辰己賢一・松浦秀起・富阪和秀

### 1. はじめに

昔から鴨川は暴れ川で幾度となく氾濫を繰り返してきた。最近では 1935 年 6 月の豪雨により鴨川は氾濫し、三条、四条両大橋など 40 箇所以上の橋が流出して多くの人命が失われた。京都府ではそれをきっかけに徹底した河川改修を行い、その後は洪水の時にも鴨川があふれるような水害を生じることなく今に至っている。しかし、2000 年の東海豪雨など、近年の異常降雨は過去をしのぐものもあり、氾濫や堤防の決壊などの危険度は現在でも解消されたわけではない。

このような状況のもとで、昨年から引き続き防災および水災害の立場から鴨川が氾濫した場合の想定される危険区域、流量の検証を目的とし、小型模型よりも実現象に近い縮尺 1/100 の市街地地上模型により、室内実験を行うものである。

本実験では、前年度に引き続き、要領 (Fig.1) に従って実験を行った。

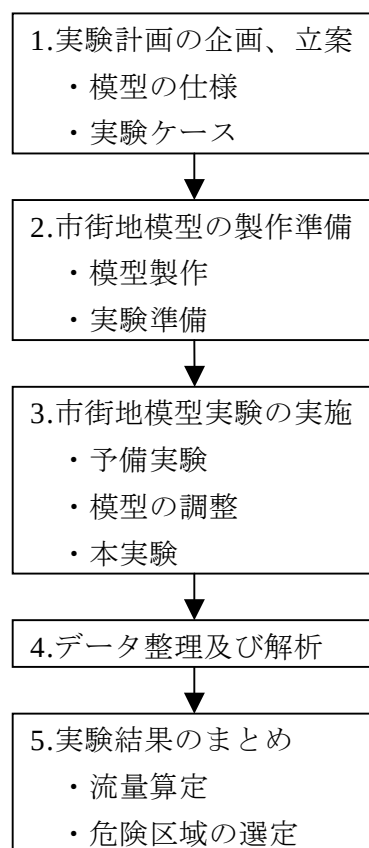


Fig.1 要領

## 2. 水理模型実験の実施

### 2.1 模型縮尺

対象としている流れは固定床の開水路流れであり、重力が卓越する流れであることからフルードの相似則を用いる。なお、本実験では流れが複雑に合流し、3次元であるため無歪み模型とする。

本実験ではフルードの相似則より水理量の関係式は、幾何縮尺を  $L_r$  とすると、Table.1 のようになる。

Table.1 縮尺

| 縮尺の種類 | 縮尺                                      | 模型量                    | 原型量                  |
|-------|-----------------------------------------|------------------------|----------------------|
| 幾何縮尺  | $L_r=1/100$                             | 10m                    | 1000m                |
| 速度縮尺  | $V_r=L_r^{1/2}=1/10$                    | 10m/s                  | 100m/s               |
| 面積縮尺  | $A_r=L_r^2=1/10000$                     | 0.01m <sup>2</sup>     | 100m <sup>2</sup>    |
| 流量縮尺  | $Q_r=V_r \times A_r=L_r^{5/2}=1/100000$ | 0.001m <sup>3</sup> /s | 100m <sup>3</sup> /s |
| 時間縮尺  | $t_r=L_r^{1/2}=1/10$                    | 10s                    | 100s                 |

### 2.2 実験装置

Fig.2、Fig3 にそれぞれ、京都市街地の模型平面図、模型全体の写真を示す。

次に全ての実験における初期設定を Table.2 に示す。流量の計測は合計 59 点で行った。

このとき、地下街及び下流端に流れ込む流量は、コンテナに取り付けられた容量式水位計 (Fig4) と三角堰に取り付けられたサーボ式水位計 (Fig5) を用いて測定した。水位計での信号は、アンプ (Fig.6) で増幅し、データログ NR-1000 (Fig.7) に取り込まれた電圧をパソコンに保存した。(Fig.8)

また、模型への水の流入量は、パソコン、送流ポンプ (Fig.9)、制御用インバータ (Fig.10)、流量検出電源流速計 (Fig.11) からなる流量自動制御システムを用いた。送流ポンプから出た水は、流量検出電源流速計を通り流出され、その際、流量検出電源流量計からの信号は、制御用インバータに送られパソコンで制御された後、制御用インバータでポンプの回転数をフィードバック制御することにより、流量を精度よく一定に保つ。(Fig.12)

可視化実験においては、流れの状態を水に青いポスターカラーで着色して模型上部からデジタルビデオカメラを用い動画を撮影し、動画データを静止画像に変換した。また、斜め上部からデジタルカメラで連続静止画を撮影した。

Table.2 初期設定

|      | 模型                     | 実物換算                 |
|------|------------------------|----------------------|
| 流入量  | 0.001m <sup>3</sup> /s | 100m <sup>3</sup> /s |
| 流入時間 | 30 分                   | 300 分                |
| 実験時間 | 45 分                   | 450 分                |

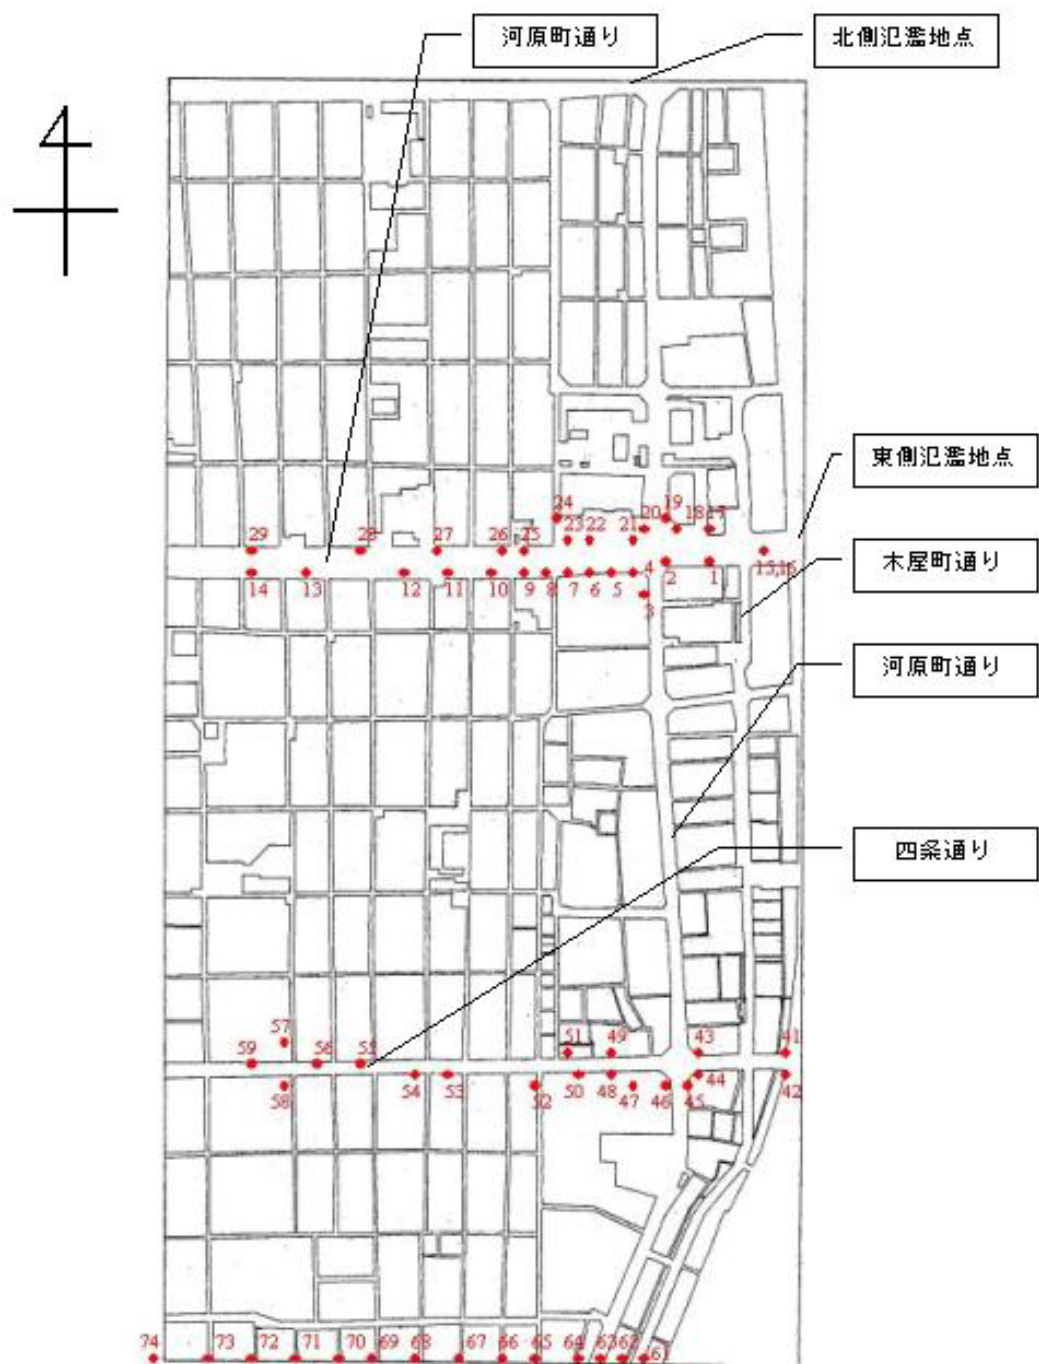


Fig.2 地上模型平面図

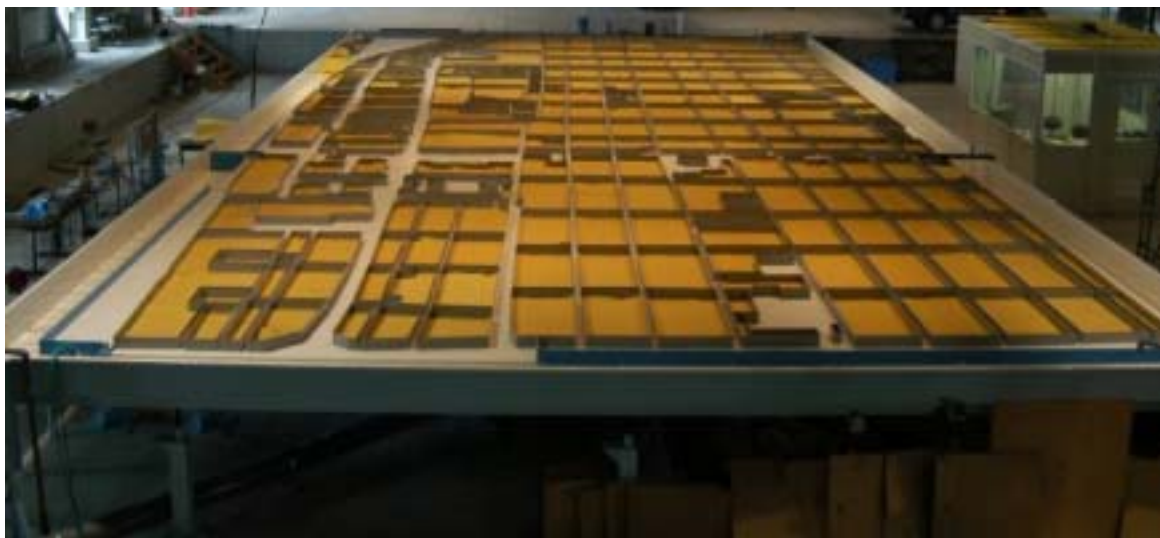


Fig.3 京都市街地模型全体



Fig.4 容量式水位計



Fig.5 サーボ式水位計

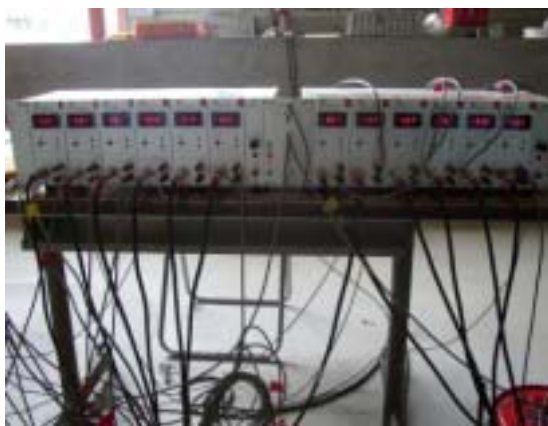


Fig.6 アンプ



Fig.7 データログ NR-1000

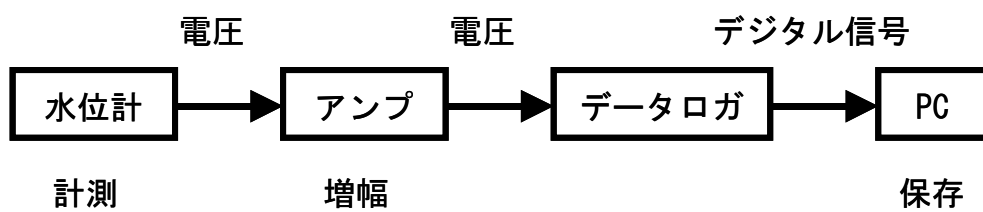


Fig.8 流量計測



Fig.9 送流ポンプ



Fig.10 制御用インバータ



Fig.11 流量検出電源流速

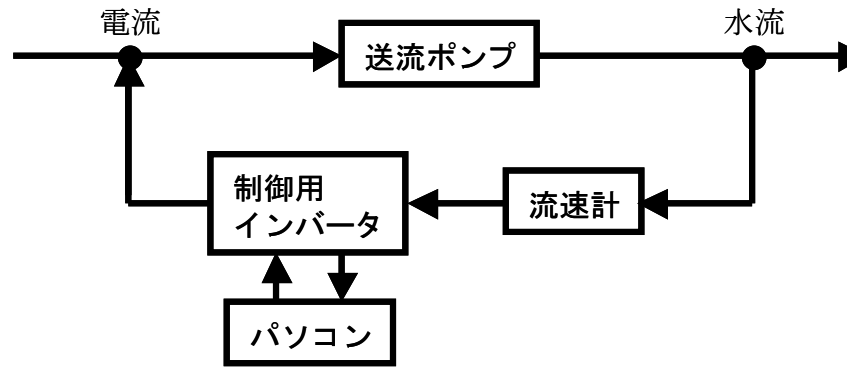


Fig.12 流量制御

## 2.3 実験方法

### a. 流量測定実験

- ①バケツ・コンテナ・三角堰・各種水位計の設置
- ②流量自動制御システムの稼動
- ③流量計測機器の稼動
- ④下流端到達時刻の測定
- ⑤水位定常時の電圧とポイントゲージの測定
- ⑥実験後の記録データより流量算出

### b. 可視化実験

- ①実験前における青のポスターカラーによる水の着色
- ②デジタルカメラ及びデジタルビデオカメラの設置
- ③デジタルカメラ及びデジタルビデオカメラの稼動
- ④流量自動制御システムの稼動
- ⑤実験中における青のポスターカラーによる水の着色
- ⑥下流端到達時刻の測定
- ⑦実験後の画像処理

## 2.4 実験ケース

Table3 のような実験ケース分けて実験を行った。

各実験においてそれぞれ、流量測定実験と可視化実験を行なった。

Table3 は以下のようなものである。

- ・ 氾濫場所は、Fig.2 での北側氾濫地点あるいは東側氾濫地点のどちらで氾濫したかということを示している。
- ・ 建物流入は建物内に水が浸入する場合としない場合を示している。
- ・ 地下流入は地下に水が入っていく場合と、それ以上地下に水が入らない場合を示している。
- ・ 路面状態では DRY：路面状態が乾燥している状態、WET：路面状態が湿っている状態を示している。

- ・ 年度において、本年度は 2003 年度行った実験を示し、昨年度は 2002 年度行った実験を示す。

Table.3 実験ケース

|    | 氾濫場所 | 建物流入 | 地下流入 | 路面状態 | 年度  |
|----|------|------|------|------|-----|
| 1  | 北側   | 無    | 無    | DRY  | 本年度 |
| 2  |      |      |      | WET  |     |
| 3  |      |      | 有    | DRY  |     |
| 4  |      |      |      | WET  |     |
| 5  |      | 有    | 無    | DRY  |     |
| 6  |      |      | 有    | DRY  |     |
| 7  | 東側   | 無    | 無    | DRY  | 昨年度 |
| 8  |      |      |      | WET  |     |
| 9  |      |      | 有    | DRY  |     |
| 10 |      |      |      | WET  |     |
| 11 |      | 有    | 無    | DRY  | 本年度 |
| 12 |      |      | 有    | DRY  |     |

### 3. 実験結果

#### 3.1 実験データ

- ・ Table.4 に Fig.2 における北側氾濫地点の総流量を示す。
- ・ Table.5 に Fig.2 における東側氾濫地点の総流量を示す。
- ・ Table.6 に Fig.2 における北側氾濫地点の下流端到達時刻を示す。
- ・ Table.7 に Fig.2 における東側氾濫地点の下流端到達時刻を示す。
- ・ Fig.13～Fig.20 に、Table.3 の（WET を除く）各実験条件における氾濫開始後 10 分後、20 分後、30 分後、60 分後、70 分後、90 分後の静止画像を示す。

なお、図表に書かれているすべてのデータは実物換算値である。

また、写真において左側が北になっている。

下流端到達時刻の空欄は水が下流端に到達しなかったことを示している。

#### 3.2 結果

- ・ 下流端に到達するのは最短で 1050 秒である。
- ・ Fig.15、Fig.16、Fig.19、 Fig.20 を見ると建物流入がある場合、浸水域が狭くなっていることがわかる。これは建物に水が入り、緩衝材の役割をしていると考えられる。またこの場合、浸水域は東よりになるため、比較的西側全域では浸水が少なく安全であると考えられる。

- Fig.17～Fig.20 を見てわかるように、東側氾濫地点（Fig.2）より氾濫した時のすべてのケースで、氾濫地点の北の地域にはほとんど浸水しないことがわかった。これは北側地域が高く全体が傾斜しているためであると思われる。
- Fig.13～Fig.16 の北側氾濫地点（Fig.2）からの氾濫時すべてのケースで、北西の地域では浸水していないことがわかる。
- Fig.13～Fig.16 において、北側氾濫地点（Fig.2）から氾濫し、建物に流入しなければ、御池通り以南での西側地域を含むほぼ全域で浸水することがわかった。
- Fig.16～Fig.20 において、東側氾濫地点（Fig.2）から氾濫し、建物に流入しなければ、御池通り以南での西側地域を含むほぼ全域で浸水することがわかった。
- ただし、建物に流入する場合、御池通り以南での西側は、かろうじて浸水を免れている。これは建物に流入することで、建物流入が緩衝材の役目をしているためと考えられる。
- 建物流入がない場合、御池通り以南では 60 分でほぼ全域浸水するのに対し、建物に流入する場合、水の浸水地域の拡大を抑えられていることがわかった。
- 以上のことから、都市浸水実験において建物の流入があることを検討するとともに、その際、どの程度の水量が建物に流入するのかを考える必要がある。
- 地下への流入がある場合とない場合では、明らかに地下流入がない場合のほうが浸水の広がるスピードがはやい。そのため、地下が水でいっぱいになったときは浸水がはやく広がることがわかった。
- Fig.13～Fig.20 のすべてにおいて、浸水は徐々に西側に広がり、西側に到達すると北側に広がるため、まず西側に逃げ、その後北側に逃げればよいことがわかる。

#### 4. 謝辞

本実験を行うに当たり、ご指導を賜りました本学宇治川水理実験所の中川一先生、石垣泰輔先生、馬場康之先生、北川吉男技官に深く感謝します。また、技術室の皆様に深く感謝します。



Table.4 北側氾濫地点の総流量(m<sup>3</sup>/sec)現地換算

|         | 1   | 2   | 3      | 4      | 5   | 6      |
|---------|-----|-----|--------|--------|-----|--------|
| 流入場所    | 北   | 北   | 北      | 北      | 北   | 北      |
| 建物流入    | 無   | 無   | 無      | 無      | 有   | 有      |
| 地下流入    | 無   | 無   | 有      | 有      | 無   | 有      |
| 乾燥状態    | DRY | WET | DRY    | WET    | DRY | DRY    |
| 御池通り    |     |     |        |        |     |        |
| 1 E     |     |     | 6935.5 | 6908.4 |     | 4392.3 |
| 2 E     |     |     | 4161.5 | 4165.1 |     | 3328.4 |
| 3 E     |     |     | 1526.4 | 1847.8 |     | 2599.9 |
| 4 E     |     |     | 3143.2 | 3135.6 |     | 1442.2 |
| 5 W     |     |     | 5073.2 | 5142.2 |     | 4459.8 |
| 6 W     |     |     | 3754.8 | 3800.5 |     | 2621.5 |
| 7 W     |     |     | 3749.3 | 3665.4 |     | 0.0    |
| 8 W     |     |     | 1729.9 | 1771.2 |     | 1332.8 |
| 9 W     |     |     | 2052.1 | 2022.9 |     | 1188.6 |
| 10 W    |     |     | 2217.2 | 2330.0 |     | 0.0    |
| 11 E    |     |     | 4313.2 | 4320.0 |     | 890.6  |
| 12 E    |     |     | 2066.9 | 1709.9 |     | 0.0    |
| 13 W    |     |     | 0.0    | 0.0    |     | 0.0    |
| 14 W    |     |     | 0.0    | 0.0    |     | 0.0    |
| 15 E 16 |     |     | 0.0    | 0.0    |     | 0.0    |
| 17 E    |     |     | 1112.0 | 1025.0 |     | 0.0    |
| 18 S    |     |     | 2252.0 | 2327.0 |     | 0.0    |
| 19 W    |     |     | 263.1  | 225.5  |     | 0.0    |
| 20 N    |     |     | 3077.2 | 3062.5 |     | 1790.3 |
| 21 E    |     |     | 885.0  | 900.0  |     | 0.0    |
| 22 W    |     |     | 2390.3 | 2417.9 |     | 891.5  |
| 23 W    |     |     | 784.0  | 735.0  |     | 0.0    |
| 24 N    |     |     | 2000.3 | 1922.0 |     | 221.8  |
| 25 W    |     |     | 828.0  | 1130.0 |     | 0.0    |
| 26 W    |     |     | 828.0  | 885.0  |     | 0.0    |
| 27 E    |     |     | 0.0    | 0.0    |     | 0.0    |
| 28 E    |     |     | 0.0    | 0.0    |     | 0.0    |
| 29 W    |     |     | 0.0    | 0.0    |     | 0.0    |

|       | 1        | 2        | 3        | 4        | 5        | 6        |
|-------|----------|----------|----------|----------|----------|----------|
| 四条通り  |          |          |          |          |          |          |
| 南側    |          |          |          |          |          |          |
| 42N   |          |          | 0.0      | 0.0      |          | 0.0      |
| 44N   |          |          | 3035.9   | 2.6      |          | 2262.1   |
| 45N   |          |          | 4104.8   | 4252.7   |          | 5728.5   |
| 46E   |          |          | 1490.8   | 1149.4   |          | 0.0      |
| 47N   |          |          | 525.5    | 1719.1   |          | 2085.6   |
| 48N   |          |          | 61.1     | 0.0      |          | 2395.4   |
| 50N   |          |          | 1798.0   | 3081.6   |          | 0.0      |
| 52E   |          |          | 1205.0   | 1425.0   |          | 830.0    |
| 53N   |          |          | 2743.3   | 2780.9   |          | 0.0      |
| 54N   |          |          | 1295.0   | 1405.0   |          | 745.0    |
| 58E   |          |          | 0.0      | 0.0      |          | 0.0      |
| 北側    |          |          |          |          |          |          |
| 41S   |          |          | 0.0      | 0.0      |          | 0.0      |
| 43S   |          |          | 0.0      | 0.0      |          | 0.0      |
| 49S   |          |          | 0.0      | 0.0      |          | 0.0      |
| 51S   |          |          | 0.0      | 0.0      |          | 0.0      |
| 55S   |          |          | 700.0    | 640.0    |          | 0.0      |
| 56S   |          |          | 155.0    | 210.0    |          | 0.0      |
| 57E   |          |          | 0.0      | 0.0      |          | 0.0      |
| 59S   |          |          | 38.0     | 0.0      |          | 107.0    |
| 下流端   |          |          |          |          |          |          |
| 61,62 | 8466.6   | 9251.5   | 5238.1   | 5630.3   | 14366.6  | 9887.9   |
| 63,64 | 66918.1  | 67646.9  | 39885.5  | 39895.8  | 79864.1  | 66768.8  |
| 65    | 14408.1  | 14961.8  | 7735.0   | 8005.2   | 13900.9  | 11359.0  |
| 66    | 11235.1  | 11300.1  | 6432.7   | 6481.7   | 8042.9   | 7169.2   |
| 67    | 6455.1   | 6118.7   | 3665.0   | 3517.8   | 5439.4   | 1127.3   |
| 68    | 11161.5  | 11449.1  | 7180.0   | 7360.0   | 10878.4  | 7718.8   |
| 69    | 8975.3   | 8650.0   | 6845.0   | 6360.0   | 8151.6   | 1700.0   |
| 70    | 6077.4   | 6181.0   | 3965.0   | 3975.0   | 8445.1   | 0.0      |
| 71    | 2750.0   | 2750.0   | 2030.0   | 2075.0   | 3675.0   | 0.0      |
| 72    | 2680.0   | 2570.0   | 2010.0   | 2060.0   | 2700.0   | 0.0      |
| 73    | 5699.7   | 9668.6   | 7459.8   | 7036.8   | 4274.6   | 0.0      |
| 74    | 27340.0  | 28711.3  | 1071.0   | 0.0      | 1160.0   | 0.0      |
| 総流量   | 172166.9 | 179258.8 | 165812.7 | 164512.6 | 160898.6 | 145044.2 |

Table.5 東側氾濫地点の総流量(m<sup>3</sup>/sec)現地換算

|         | 7   | 8   | 9       | 10      | 11  | 12      |
|---------|-----|-----|---------|---------|-----|---------|
| 流入場所    | 東   | 東   | 東       | 東       | 東   | 東       |
| 建物流入    | 無   | 無   | 無       | 無       | 有   | 有       |
| 地下流入    | 無   | 無   | 有       | 有       | 無   | 有       |
| 乾燥状態    | DRY | WET | DRY     | WET     | DRY | DRY     |
| 御池通り    |     |     |         |         |     |         |
| 1 E     |     |     | 2917.1  | 2977.6  |     | 1773.3  |
| 2 E     |     |     | 4926.3  | 4932.7  |     | 3339.7  |
| 3 E     |     |     | 2446.6  | 2248.2  |     | 1732.3  |
| 4 E     |     |     | 3426.1  | 3117.6  |     | 2531.7  |
| 5 W     |     |     | 3806.9  | 3778.4  |     | 2507.4  |
| 6 W     |     |     | 2263.1  | 2245.4  |     | 3.8     |
| 7 W     |     |     | 1832.2  | 1882.3  |     | 0.0     |
| 8 W     |     |     | 1604.5  | 1545.0  |     | 87.8    |
| 9 W     |     |     | 1869.2  | 1763.5  |     | 22.8    |
| 10 W    |     |     | 968.4   | 913.2   |     | 0.0     |
| 11 E    |     |     | 1110.1  | 1045.8  |     | 13.5    |
| 12 E    |     |     | 0.0     | 0.0     |     | 0.0     |
| 13 W    |     |     | 0.0     | 0.0     |     | 0.0     |
| 14 W    |     |     | 0.0     | 0.0     |     | 0.0     |
| 15 E 16 |     |     | 28131.4 | 26716.4 |     | 16527.3 |
| 17 E    |     |     | 3363.2  | 3301.3  |     | 2211.9  |
| 18 S    |     |     | 712.4   | 548.1   |     | 0.0     |
| 19 W    |     |     | 0.0     | 0.0     |     | 0.0     |
| 20 N    |     |     | 0.0     | 0.0     |     | 0.0     |
| 21 E    |     |     | 0.0     | 0.0     |     | 0.0     |
| 22 W    |     |     | 970.0   | 1030.0  |     | 0.0     |
| 23 W    |     |     | 0.0     | 0.0     |     | 0.0     |
| 24 N    |     |     | 0.0     | 0.0     |     | 0.0     |
| 25 W    |     |     | 0.0     | 0.0     |     | 0.0     |
| 26 W    |     |     | 0.0     | 0.0     |     | 0.0     |
| 27 E    |     |     | 0.0     | 0.0     |     | 0.0     |
| 28 E    |     |     | 0.0     | 0.0     |     | 0.0     |
| 29 W    |     |     | 0.0     | 0.0     |     | 0.0     |


|       | 7        | 8        | 9        | 10       | 11       | 12       |
|-------|----------|----------|----------|----------|----------|----------|
| 四条通り  |          |          |          |          |          |          |
| 南側    |          |          |          |          |          |          |
| 42N   |          |          | 4054.0   | 3996.0   |          | 610.0    |
| 44N   |          |          | 3578.8   | 4329.1   |          | 2303.8   |
| 45N   |          |          | 7837.4   | 7755.2   |          | 3677.8   |
| 46E   |          |          | 2193.4   | 2299.3   |          | 0.0      |
| 47N   |          |          | 2720.4   | 2724.0   |          | 1980.7   |
| 48N   |          |          | 2790.3   | 2777.3   |          | 2588.6   |
| 50N   |          |          | 2139.0   | 2246.6   |          | 0.0      |
| 52E   |          |          | 1010.0   | 910.0    |          | 465.0    |
| 53N   |          |          | 2280.0   | 2280.0   |          | 890.0    |
| 54N   |          |          | 990.0    | 990.0    |          | 0.0      |
| 58E   |          |          | 0.0      | 0.0      |          | 0.0      |
| 北側    |          |          |          |          |          |          |
| 41S   |          |          | 60.0     | 30.0     |          | 0.0      |
| 43S   |          |          | 20.0     | 10.0     |          | 0.0      |
| 49S   |          |          | 220.0    | 70.0     |          | 0.0      |
| 51S   |          |          | 0.0      | 0.0      |          | 0.0      |
| 55S   |          |          | 0.0      | 0.0      |          | 0.0      |
| 56S   |          |          | 0.0      | 0.0      |          | 0.0      |
| 57E   |          |          | 0.0      | 0.0      |          | 0.0      |
| 59S   |          |          | 0.0      | 0.0      |          | 0.0      |
| 下流端   |          |          |          |          |          |          |
| 61,62 | 25142.0  | 24667.6  | 13772.0  | 13625.4  | 20326.0  | 13447.1  |
| 63,64 | 74062.7  | 72676.6  | 50423.8  | 51090.9  | 79596.3  | 69208.7  |
| 65    | 9599.7   | 9633.7   | 4930.2   | 4741.2   | 12936.0  | 10229.2  |
| 66    | 7424.0   | 7327.8   | 5320.5   | 5155.5   | 8301.6   | 5860.6   |
| 67    | 8721.9   | 9166.7   | 2990.0   | 2960.0   | 3989.0   | 2804.3   |
| 68    | 9495.9   | 9434.5   | 4160.0   | 3980.0   | 8219.8   | 4741.2   |
| 69    | 5975.3   | 6672.4   | 2800.0   | 3220.0   | 5271.3   | 3510.0   |
| 70    | 4125.5   | 4341.7   | 2470.0   | 2500.0   | 3435.0   | 2715.0   |
| 71    | 3599.0   | 3599.0   | 700.0    | 860.0    | 2700.0   | 1015.0   |
| 72    | 3252.0   | 3270.0   | 0.0      | 0.0      | 2070.0   | 255.0    |
| 73    | 6149.4   | 6511.9   | 990.0    | 1160.0   | 2045.0   | 0.0      |
| 74    | 0.0      | 0.0      | 0.0      | 0.0      | 0.0      | 0.0      |
| 総流量   | 157547.4 | 157301.9 | 178797.3 | 177756.0 | 148890.0 | 157053.3 |

Table.6 北側氾濫地点の下流端到達時刻(秒)

|       | 1    | 2    | 3    | 4    | 5     | 6    |
|-------|------|------|------|------|-------|------|
| 流入場所  | 北    | 北    | 北    | 北    | 北     | 北    |
| 建物流入  | 無    | 無    | 無    | 無    | 有     | 有    |
| 地下流入  | 無    | 無    | 有    | 有    | 無     | 有    |
| 乾燥状態  | DRY  | WET  | DRY  | WET  | DRY   | DRY  |
| 61,62 | 1750 | 1520 | 1650 | 1500 | 1820  | 2050 |
| 63,64 | 1360 | 1300 | 1340 | 1440 | 1500  | 1660 |
| 65    | 1760 | 1640 | 1810 | 1800 | 2380  | 2540 |
| 66    | 1960 | 1670 | 1870 | 1830 | 2580  | 2630 |
| 67    | 2380 | 2020 | 2400 | 2220 | 4410  | 4240 |
| 68    | 2460 | 2110 | 2420 | 2330 | 4240  | 4540 |
| 69    | 2610 | 2350 | 2840 | 2790 | 4650  | 5810 |
| 70    | 2850 | 2310 | 3180 | 2860 | 4860  | 6450 |
| 71    | 2920 | 2510 | 3490 | 3100 | 6070  | 8030 |
| 72    | 3500 | 2600 | 3880 | 3310 | 6580  | 8050 |
| 73    | 2980 | 2600 | 3500 | 3300 | 6590  | 8330 |
| 74    | 3500 | 3270 |      |      | 14400 |      |

Table.7 東側氾濫地点の下流端到達時刻(秒)

|       | 7    | 8    | 9    | 10   | 11    | 12    |
|-------|------|------|------|------|-------|-------|
| 流入場所  | 東    | 東    | 東    | 東    | 東     | 東     |
| 建物流入  | 無    | 無    | 無    | 無    | 有     | 有     |
| 地下流入  | 無    | 無    | 有    | 有    | 無     | 有     |
| 乾燥状態  | DRY  | WET  | DRY  | WET  | DRY   | DRY   |
| 61,62 | 1270 | 1230 | 1060 | 1230 | 1640  | 1550  |
| 63,64 | 1050 | 1130 | 1150 | 1170 | 1240  | 1420  |
| 65    | 1950 | 1760 | 2240 | 2090 | 2350  | 3440  |
| 66    | 2050 | 1850 | 2320 | 2170 | 2740  | 3490  |
| 67    | 2400 | 2160 | 3160 | 3050 | 4210  | 4890  |
| 68    | 2590 | 2200 | 3330 | 3160 | 4560  | 5480  |
| 69    | 2760 | 2600 | 4920 | 4290 | 5790  | 7290  |
| 70    | 2940 | 2690 | 4900 | 4370 | 6060  | 8720  |
| 71    | 3140 | 2700 | 5490 | 4740 | 6880  | 10490 |
| 72    | 3400 | 2840 |      |      | 7510  | 15800 |
| 73    | 3230 | 3090 | 6950 | 9440 | 10360 |       |
| 74    |      |      |      |      |       |       |

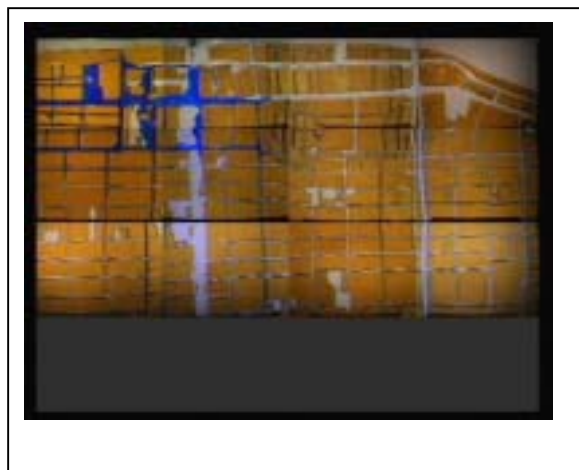

(a) 10 分後



(b) 20 分後



(c) 30 分後



(d) 60 分後



(e) 70 分後



(f) 90 分後

Fig.13 実験ケース 1 の氾濫後の写真



(a) 10 分後



(b) 20 分後



(c) 30 分後



(d) 60 分後




(e) 70 分後



(f) 90 分後

Fig.14 実験ケース 3 の氾濫後の写真

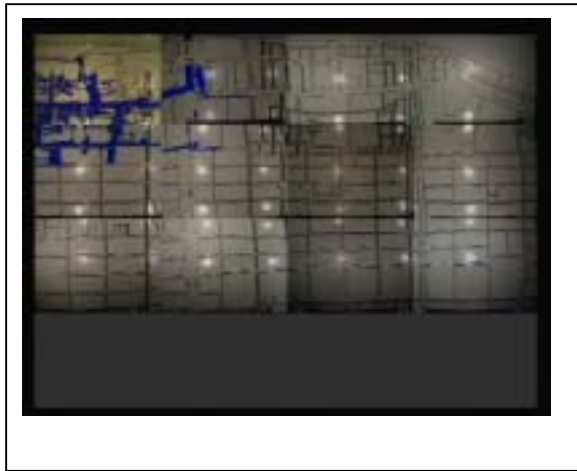

(a) 10 分後




(b) 20 分後



(c) 30 分後



(d) 60 分後

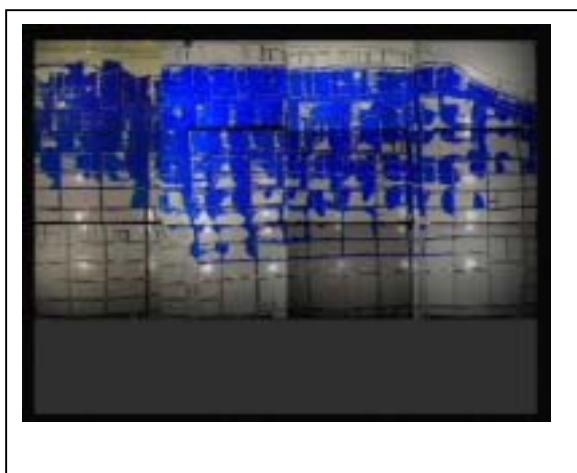


(e) 70 分後



(f) 90 分後

Fig.15 実験ケース 5 の氾濫後の写真



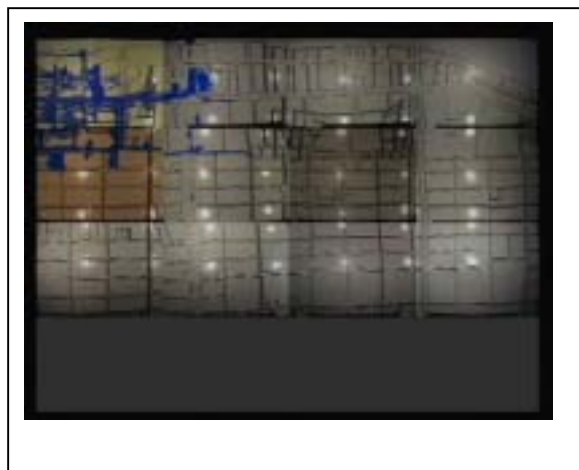


(a) 10 分後




(b) 20 分後




(c) 30 分後

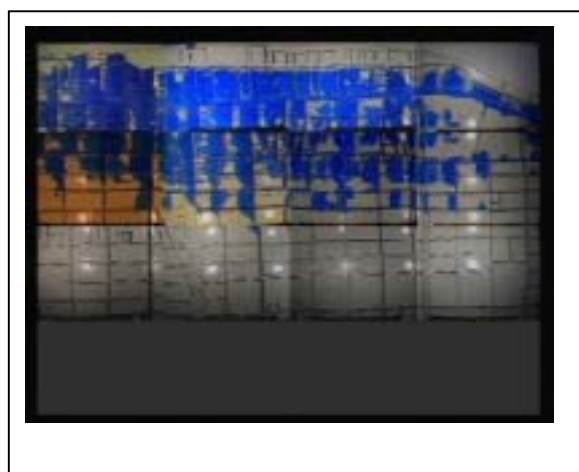

(d) 60 分後

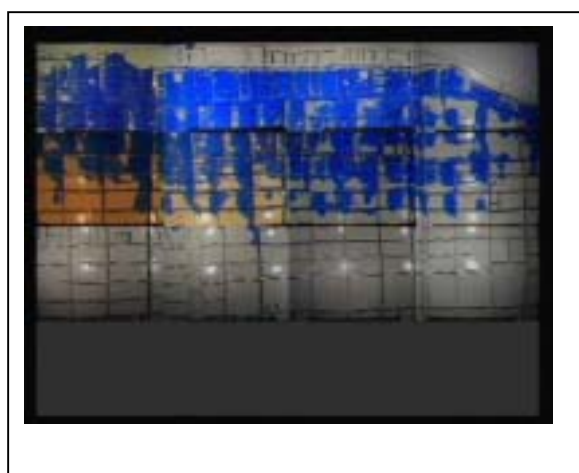

(e) 70 分後

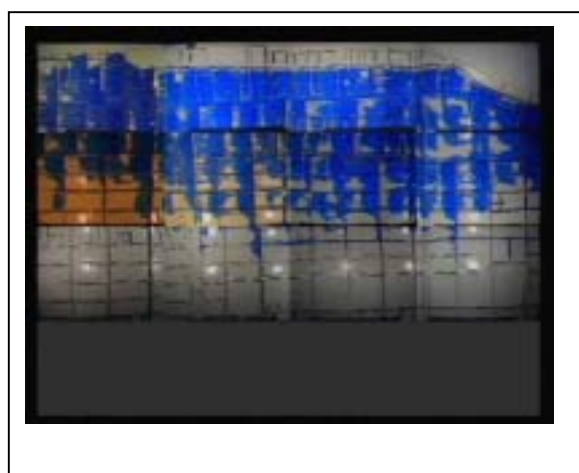


(f) 90 分後


Fig.16 実験ケース 6 の氾濫後の写真



(a) 10 分後

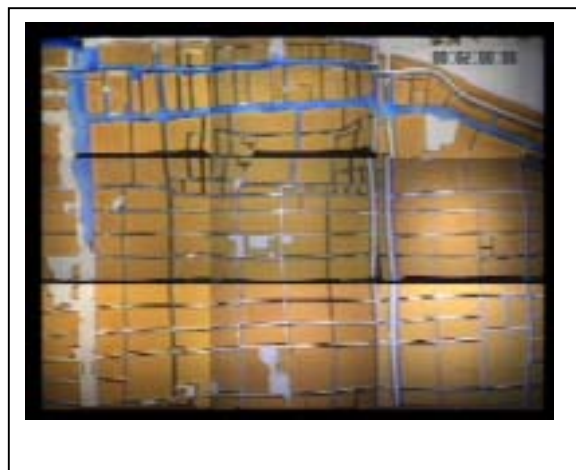

(b) 20 分後

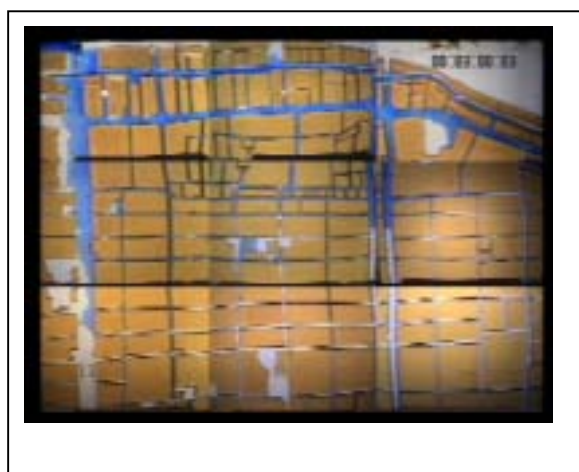

(c) 30 分後



(d) 60 分後



(e) 70 分後



(f) 90 分後


Fig.17 実験ケース 7 の氾濫後の写真




(a) 10 分後



(b) 20 分後

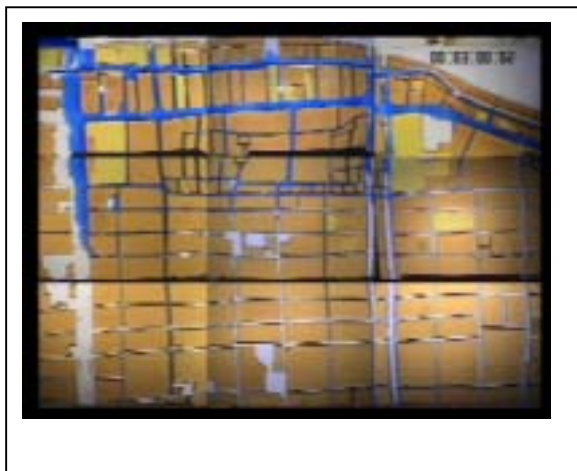


(c) 30 分後

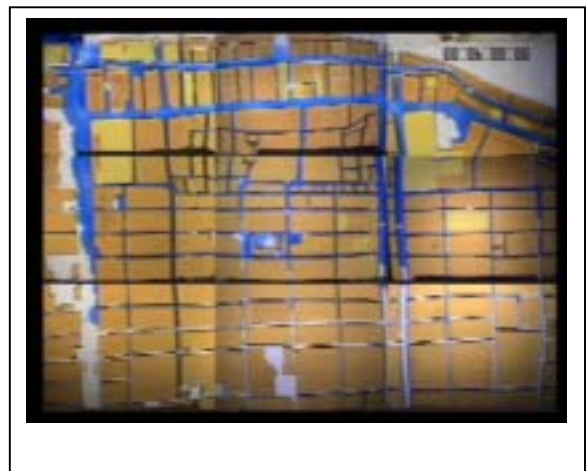

(d) 60 分後



(e) 70 分後

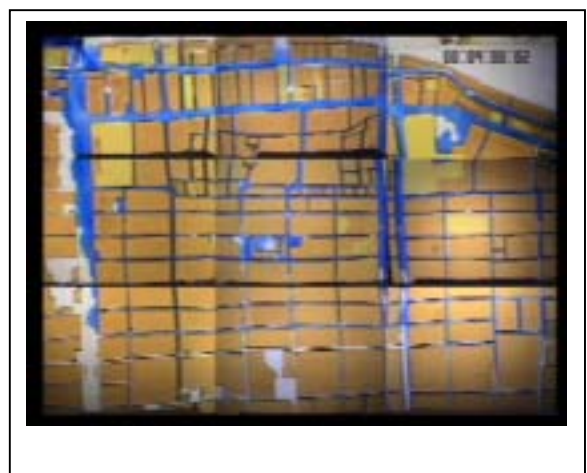


(f) 90 分後

Fig.18 実験ケース 9 の氾濫後の写真






(a) 10 分後

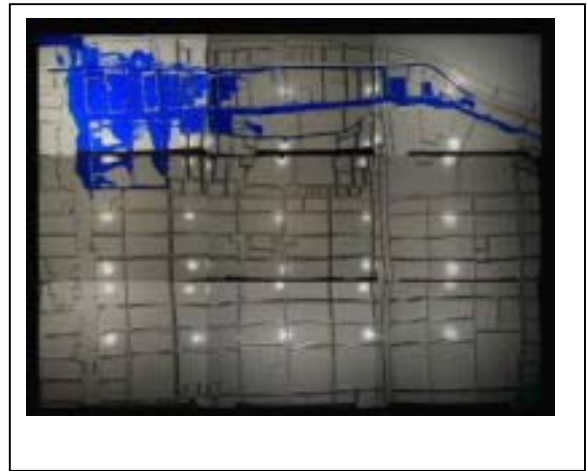


(b) 20 分後

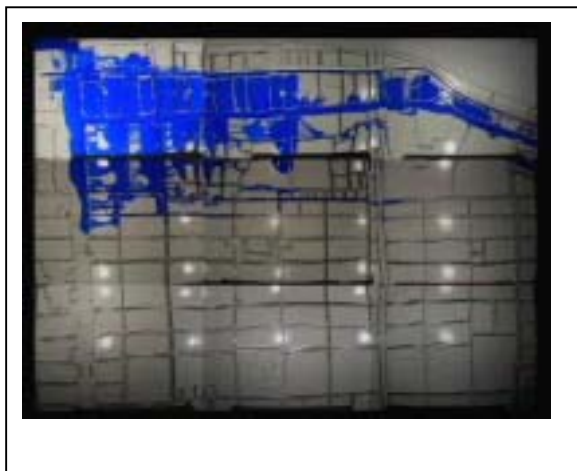


(c) 30 分後



(d) 60 分後

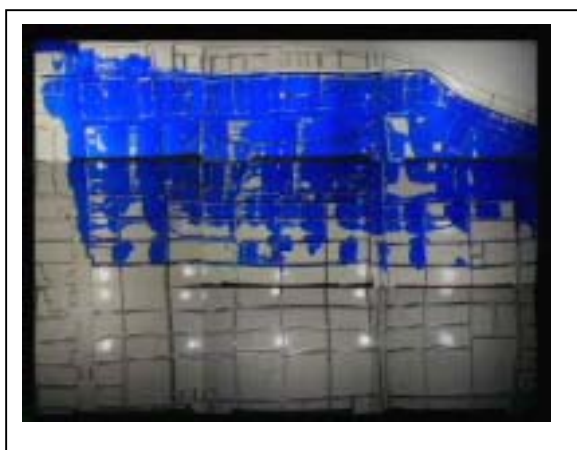

(e) 70 分後

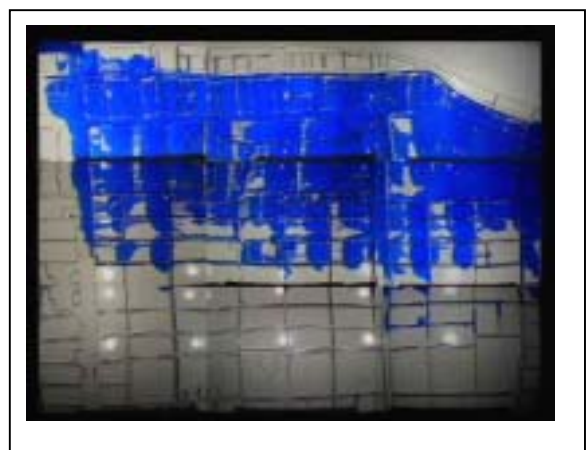

(f) 90 分後

Fig.19 実験ケース 11 の氾濫後の写真



(a) 10 分後



(b) 20 分後



(c) 30 分後



(d) 60 分後



(e) 70 分後



(f) 90 分後

Fig.20 実験ケース 12 の氾濫後の写真